

Województwo: wielkopolskie
Powiat: Powiat Turecki
Jednostka ewidencyjna: Gmina Władysławów 302709_2
Obręb ewidencyjny: WŁADYSŁAWÓW 0022
Data opracowania mapy: 08-04-2025 r.

Oznaczenie kancelaryjne zgłoszenia pracy geodezyjnej: GEOŚ.6640.784.2025
Nazwa układu współrzędnych prostokątnych płaskich: 2000/6
Układ wysokościowy: PL-EVRF2007-NH
Godło mapy: 6.170.25.01.3.1


Oznaczenie granic obszaru, który był przedmiotem aktualizacji: - - - - -

MAPA DO CELÓW PROJEKTOWYCH

PROJEKT ZAGOSPODAROWANIA TERENU
SKALA 1:500

Skala 1:500

Legenda:
A - H - zakres opracowania

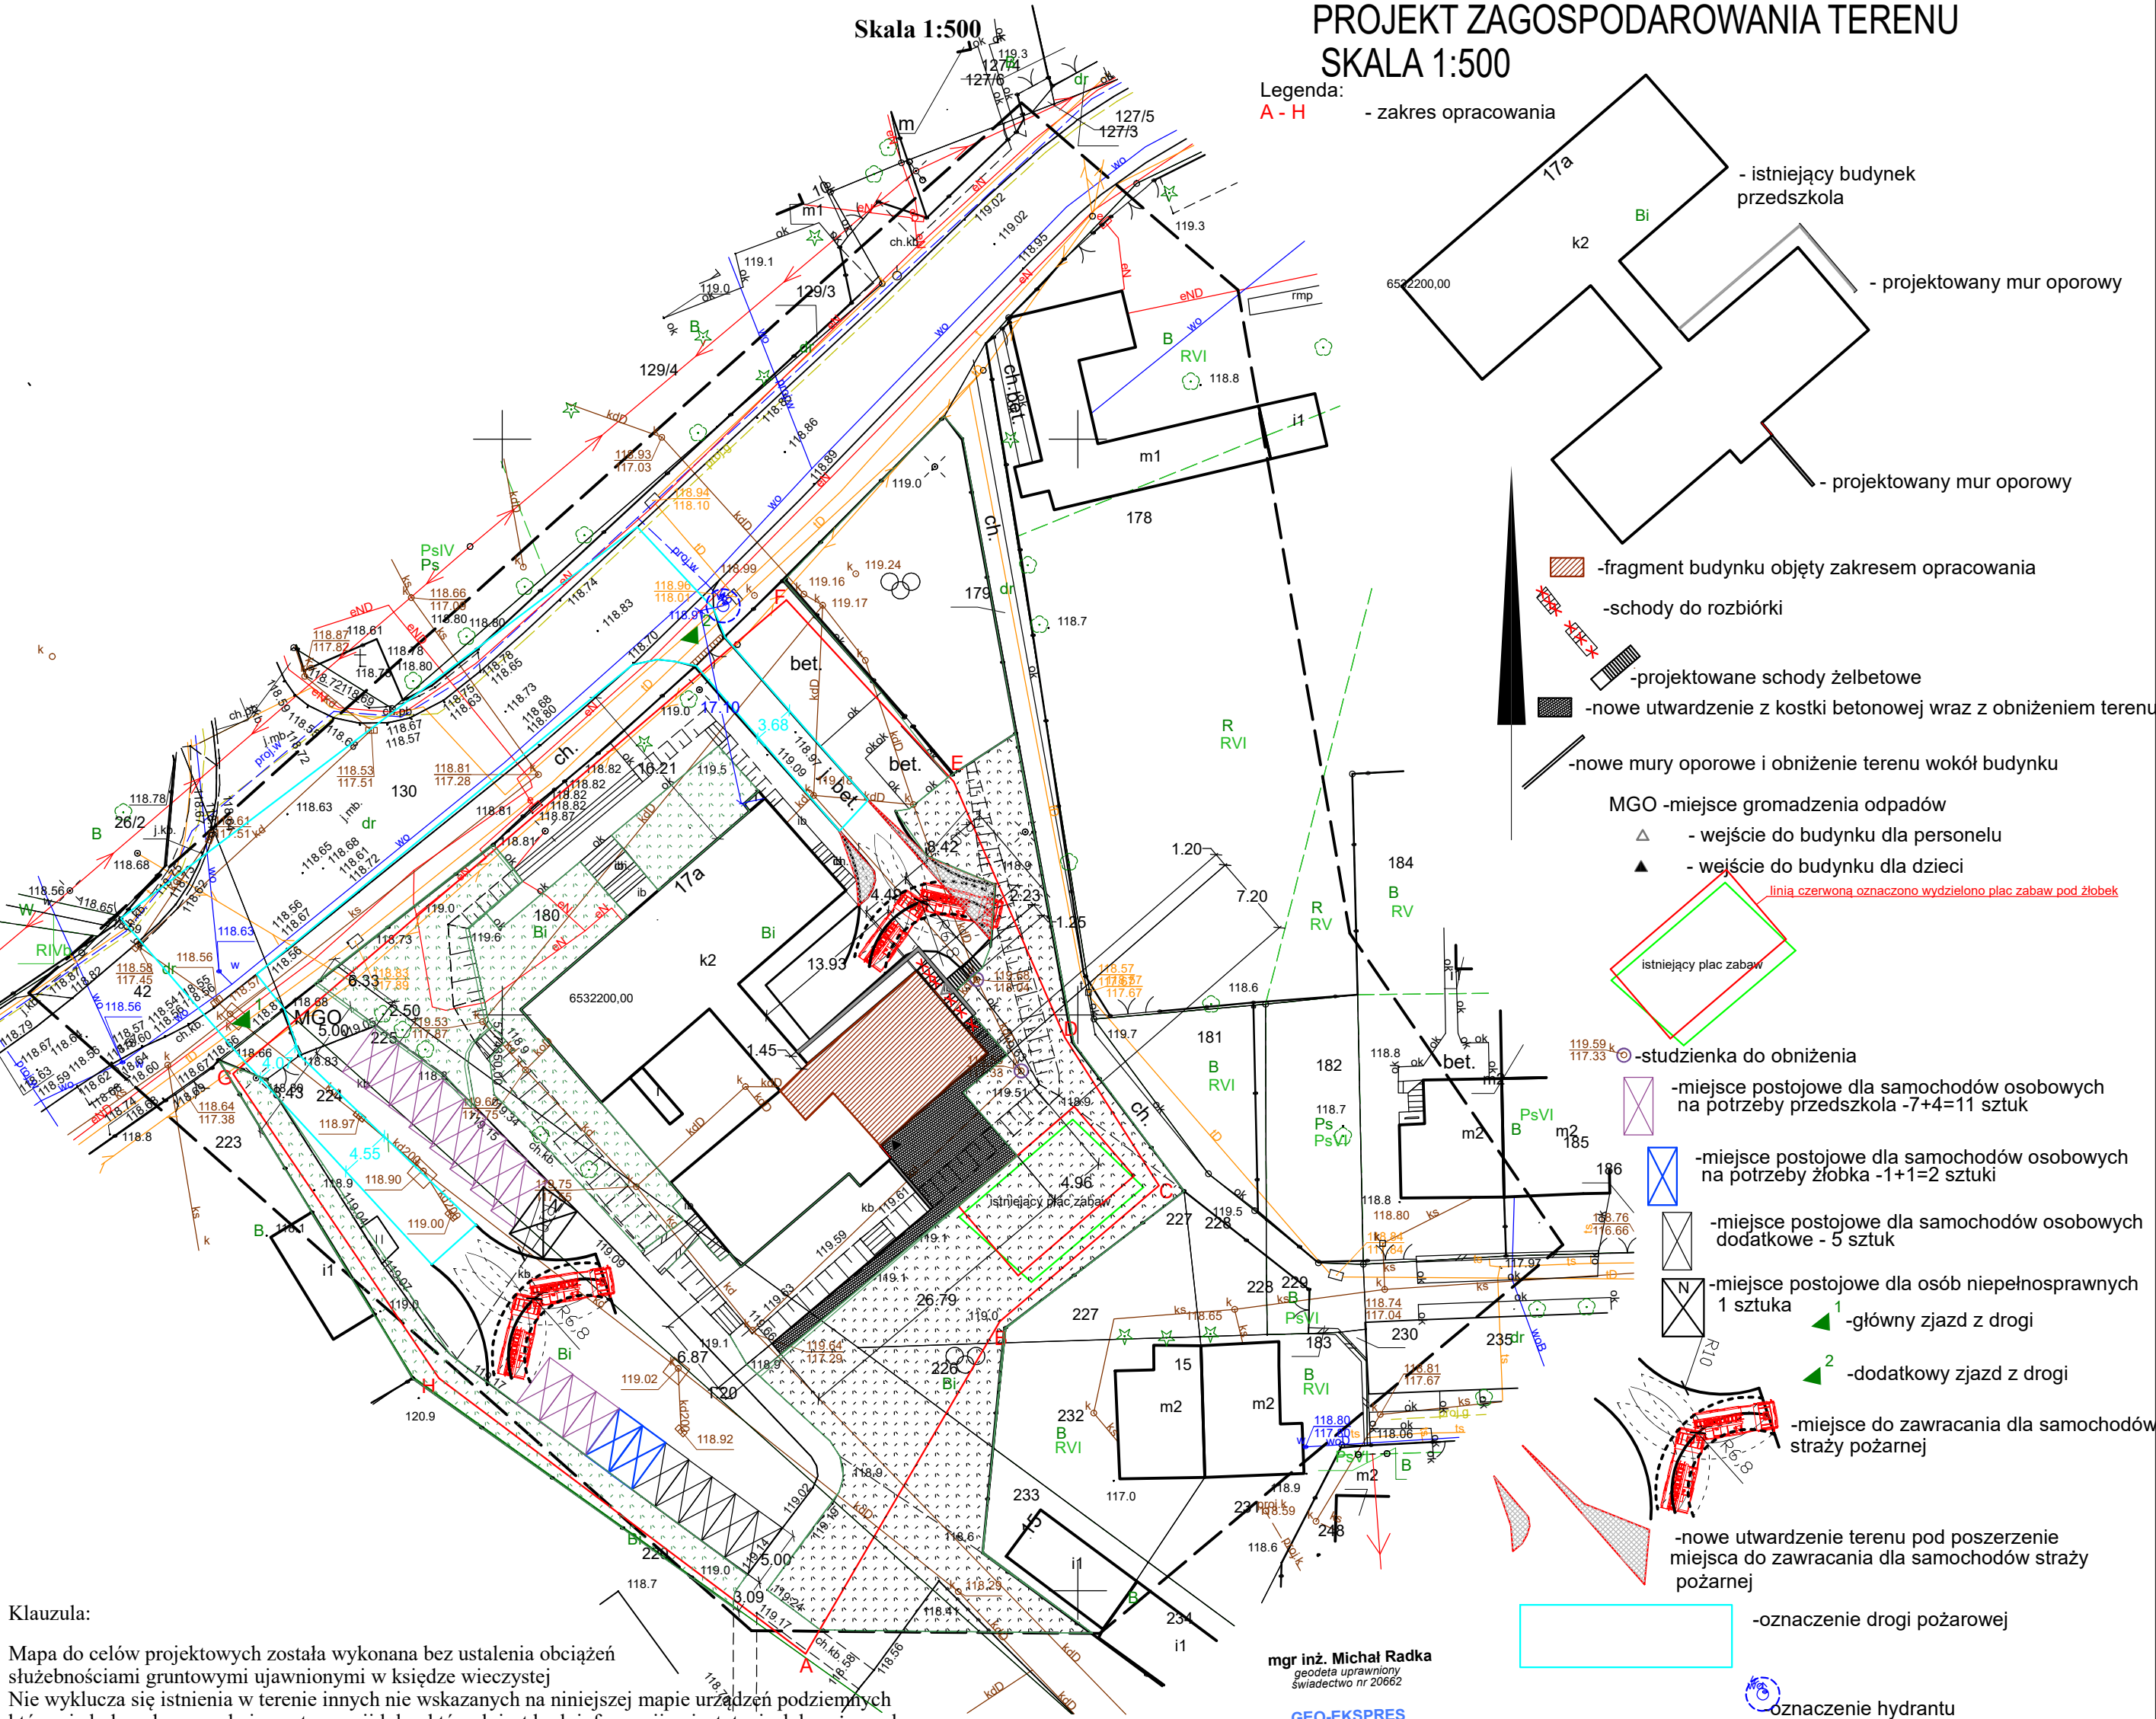

Klausekula:
Mapa do celów projektowych została wykonana bez ustalenia obciążeń służebnościami gruntowymi ujawnionymi w księdze wieczystej
Nie wyklucza się istnienia w terenie innych nie wskazanych na niniejszej mapie urządzeń podziemnych które nie były zgłoszone do inwentaryzacji lub o których jest brak informacji w instytucjach branżowych.

Tytuł opracowania	PROJEKT ARCHITEKTONICZNO-BUDOWLANY PRZEBUDOWY CZĘŚCI PRZEDSZKOLA NA ŻŁOBEK WRAZ Z ZAGOSPODAROWANIEM TERENU	
Lokalizacja	ul. Kaliska 17a , Władysławów dz. 180 obr. 0022 Władysławów	
Inwestor	Gmina Władysławów ul. Rynek 43 62-710 Władysławów	
Tytuł rysunku	Projekt zagospodarowania terenu	
Projektanci:	dr inż. arch. Michał Tomaszewicz nr upr. bud. 12/R-37/ŁOIA/03 mgr inż. Jakub Banat nr upr. bud LOD/4723/PWBS/21	Podpis
Skala 1:500	Data MAJ 2025r.	Nr rysunku P1

Jestem świadomy odpowiedzialności karnej za złożenie fałszywych oświadczeń. Oświadczam, że operat techniczny zawierający rezultaty prac geodezyjnych w wyniku których powstał niniejszy dokument uzyskał pozytywny wynik weryfikacji	
Identyfikator zgłoszenia prac geodezyjnych:	GEOŚ.6640.784.2025
Organ służby geodezyjnej, Który otrzymał zgłoszenie:	Starosta Turecki
Wykonawca prac geodezyjnych:	GEO-EKSPRES WIERUSZEW 24b, 62-530 Kazimierz Biskupi
Imię i nazwisko oraz numer uprawnień Kierownika prac:	Michał Radka nr świadectwa 20662
Nr oraz data sporządzenia dokumentu zawierającego pozytywny wynik weryfikacji:	Nr 1 z dnia 11.04.2025

-oznaczenie terenu biologicznie czynnego
-istniejące utwardzenia terenu

Potwierdzam zgodność z oryginałem mapy sytuacyjno-wysokościowej
dr inż. arch. Michał Tomaszewicz
nr upr. bud. 12/R-37/ŁOIA/03