


PROJEKT ARCHITEKTONICZNO-BUDOWLANY  
INWENTARYZACJA - RZUT PARTERU  
skala 1:75

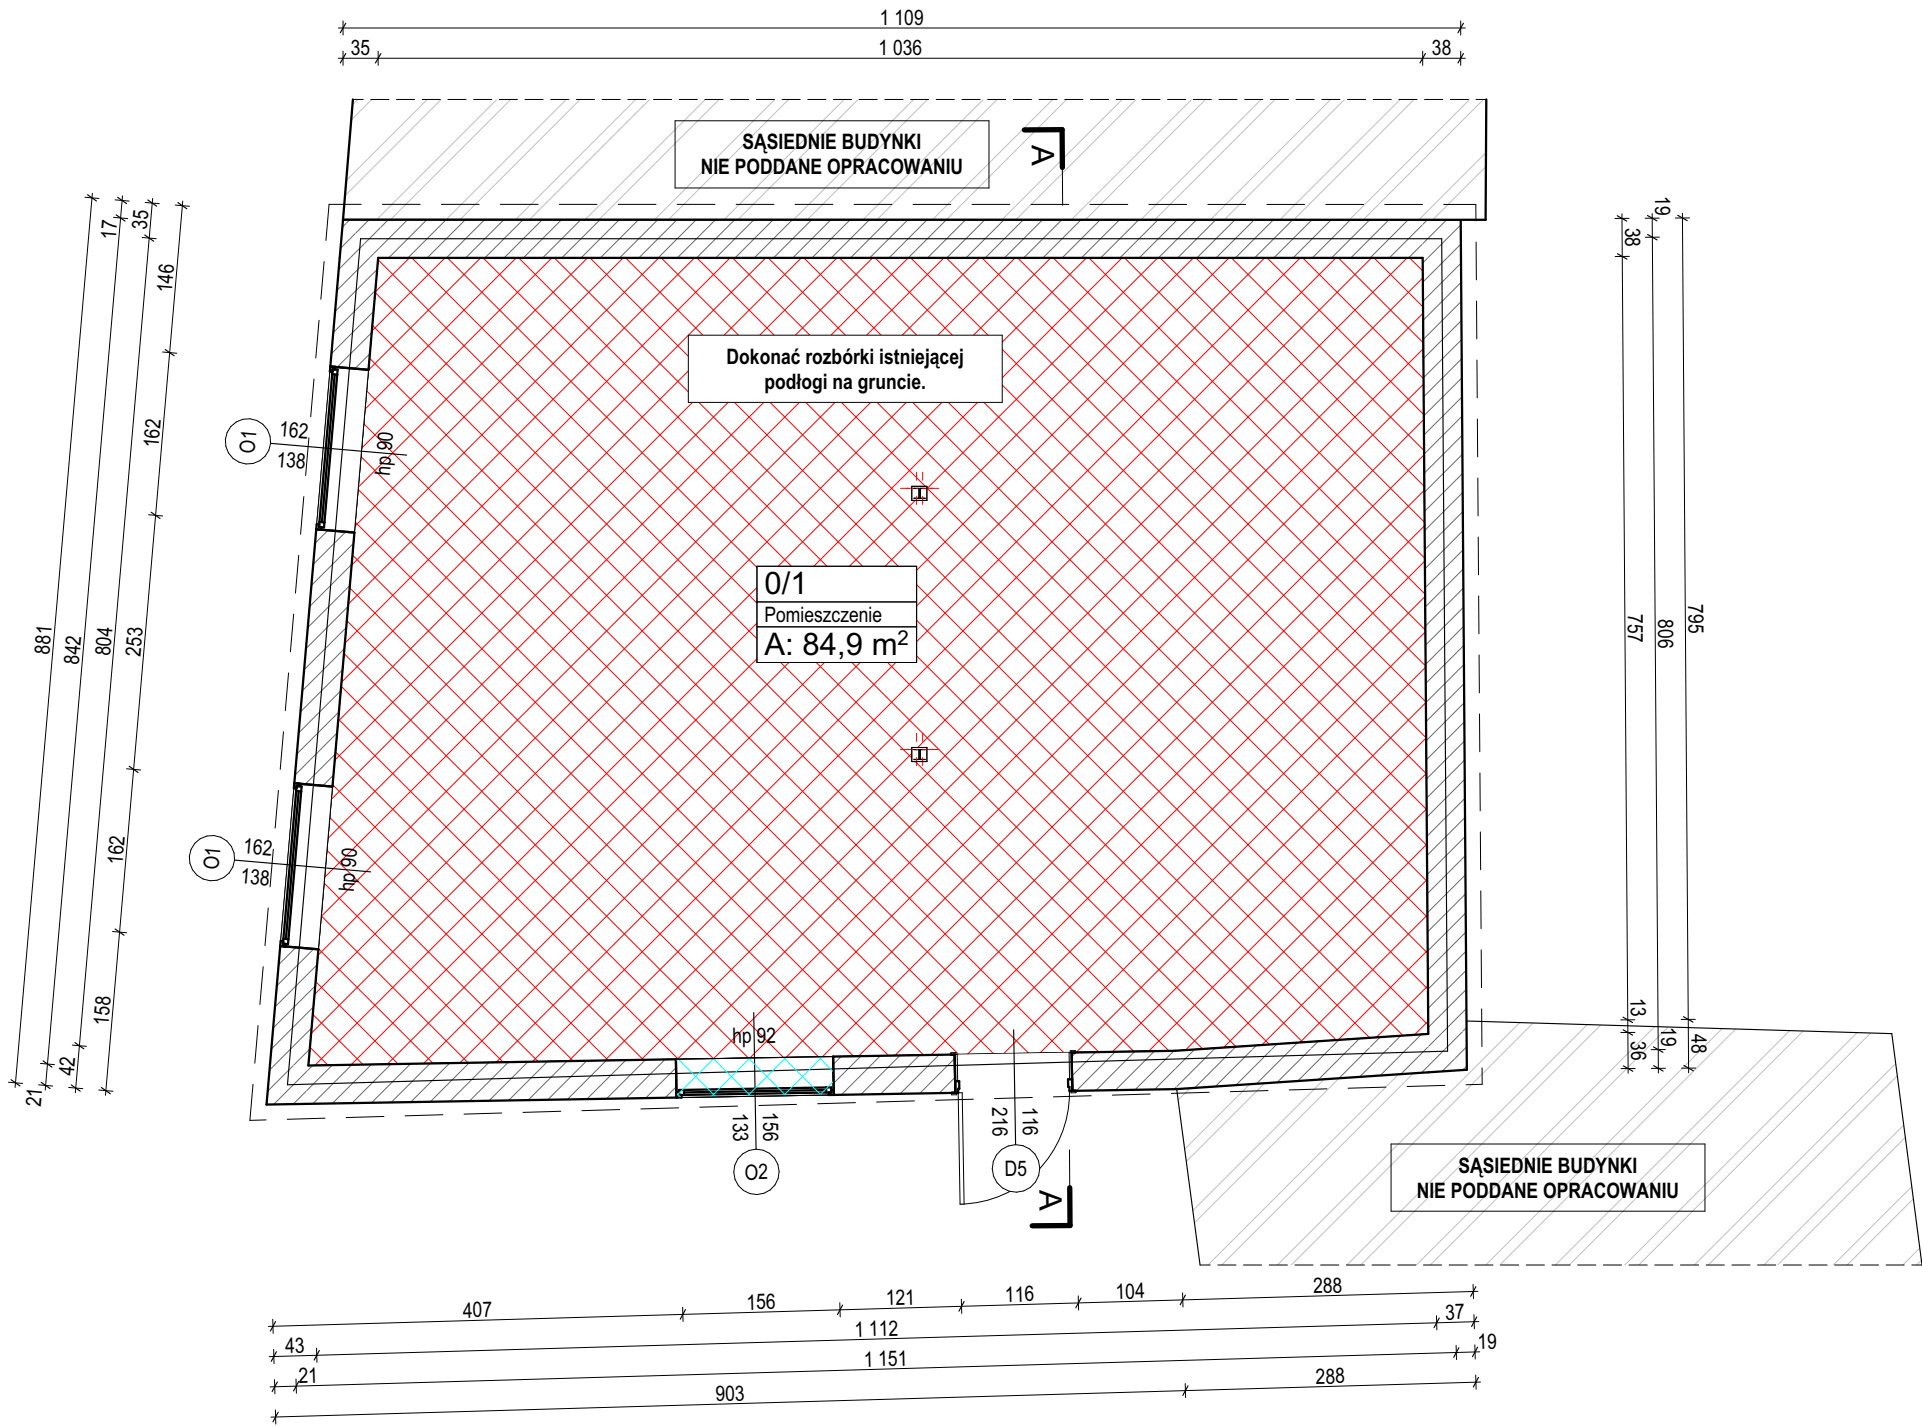

- UWAGI:
1. PODANE WYMIARY W (CM)
  2. WYMIARY SPRAWDZAĆ NA BUDOWIE
  3. WYKONAWCA PRZED PRZYSTĄPIENIEM DO PRAC WINIEN ZAPOZNAĆ SIĘ Z DOKUMENTACJĄ
  4. RYSUNKI WYRYFIKOWAĆ Z OPISEM TECHNICZNYM I RYSUNKAMI KONSTRUKCYJNYMI PROJEKTU TECHNICZNEGO
  5. WSZELKIE ZMIANY KONSULTOWAĆ Z PROJEKTANTEM

	Elementy do wyburzenia/rozbiórki
	Otwory do zamurowania/zmniejszenia
	Płyty warstwowe z wełny mineralnej gr. 20 cm
	Płyty Eurothane G 0,022 W/mK, gr. 6 cm

<div><div><b>Hincman Projekt Sara Hincman</b> ul. Akacjowa 9a, 13-300 Nowe Miasto Lubawskie hincmanprojekt@gmail.com 881 584 618 NIP: 8771483667 REGON: 388408520</div></div>				
Nazwa zamierzenia budowlanego: <b>TERMOMODERNIZACJA BUDYNKU OCHOTNICZEJ STRAŻY POŻARNEJ W NOWYM MIEŚCIE LUBAWSKIM</b>				
Tytuł rysunku: <b>INWENTARYZACJA - RZUT PARTERU</b>				
Inwestor: Ochotnicza Straż Pożarna w Nowym Mieście Lubawskim ul. Szkolna 5b, 13-300 Nowe Miasto Lubawskie	Projektował(a): mgr inż. Łukasz Krawiecki nr decyzji 13/WMOKK/2019 projektowanie i kierowanie robotami bez ograniczeń w specjalności architektonicznej	Podpis:		
Lokalizacja: dz. nr 193 obręb 0009 Nowe Miasto Lub., gm. Nowe Miasto Lub. [ 281201_1]	Projektował(a): mgr inż. Łukasz Hincman nr decyzji WAM/0092/PBKb/23 projektowanie bez ograniczeń w specjalności konstrukcyjno-budowlanej	Podpis:		
Branża: ARCHITEKTURA	Data: 11.07.2025 r.	Skala: 1:75	Numer rysunku: A-01	Numer strony: 11