




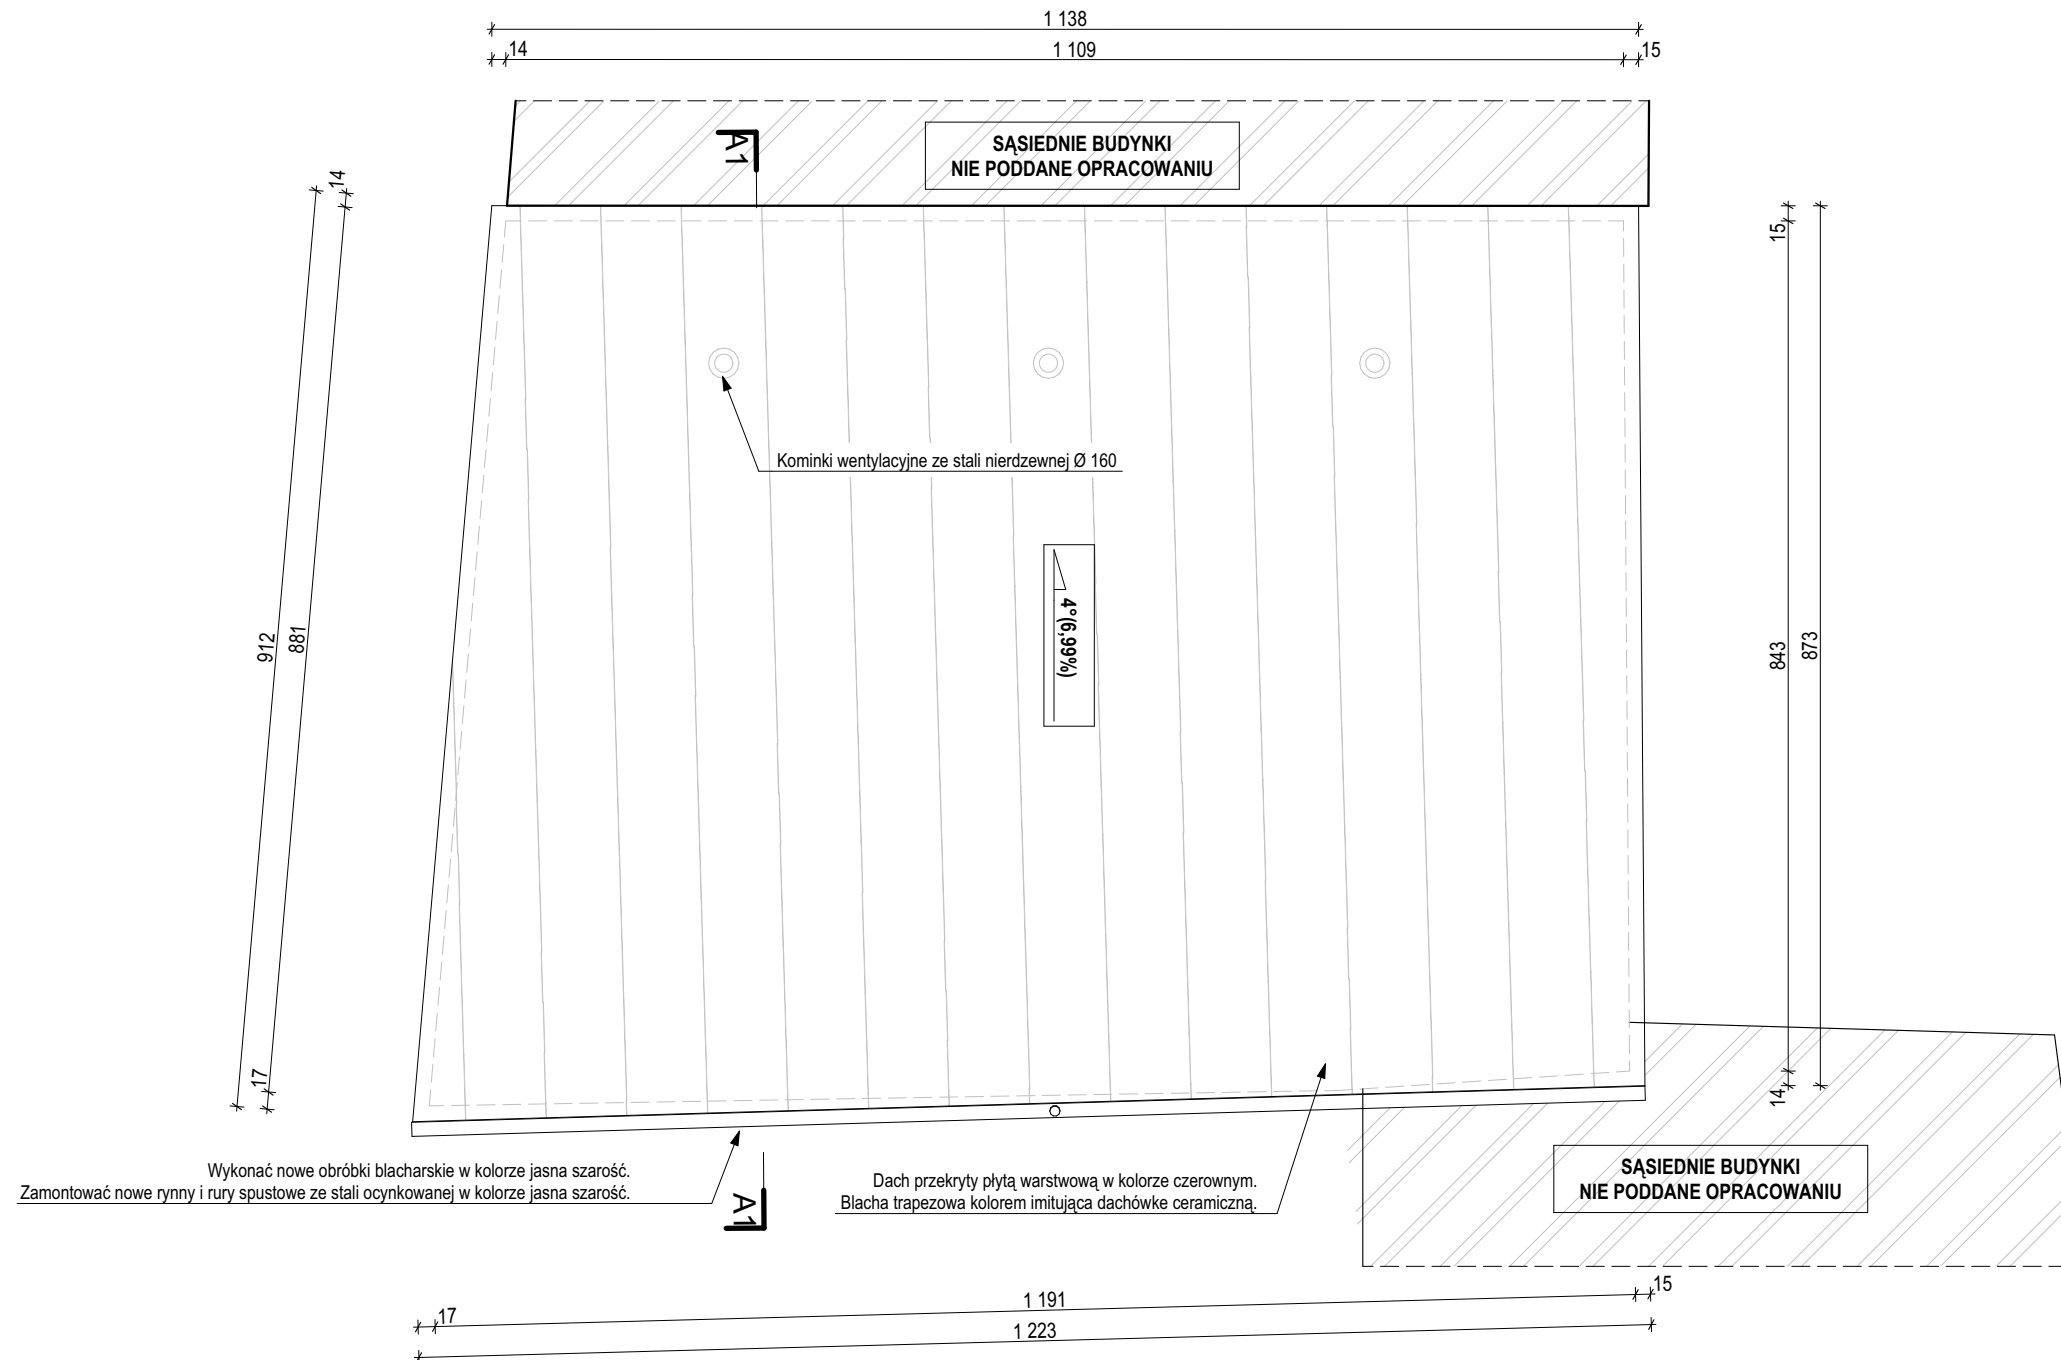

PROJEKT ARCHITEKTONICZNO-BUDOWLANY
RZUT DACHU
skala 1:75



UWAGI:

1. PODANE WYMIARY W (CM)
2. WYMIARY SPRAWDZAĆ NA BUDOWIE
3. WYKONAWCA PRZED PRZYSTĄPIENIEM DO PRAC WINIEN ZAPOZNAĆ SIĘ Z DOKUMENTACJĄ
4. RYSUNKI WYRZYFIKOWAĆ Z OPISEM TECHNICZNYM I RYSUNKAMI KONSTRUKCYJNYMI PROJEKTU TECHNICZNEGO
5. WSZELKIE ZMIANY KONSULTOWAĆ Z PROJEKTANTEM

	Elementy do wyburzenia/rozbiórki
	Otwory do zamurowania/zmniejszenia
	Płyty warstwowe z wełny mineralnej gr. 20 cm
	Płyty Eurothane G 0,022 W/mK, gr. 6 cm



Hincman Projekt Sara Hincman

 ul. Akacjowa 9a, 13-300 Nowe Miasto Lubawskie

✉ hincmanprojekt@gmail.com ☎ 881 584 618

NIP: 8771483667 REGON: 388408520

Nazwa zamierzenia budowlanego:

TERMOMODERNIZACJA BUDYNKU OCHOTNICZEJ STRAŻY POŻARNEJ
W NOWYM MIEŚCIE LUBAWSKIM

Tytuł rysunku:

RZUT DACHU

Inwestor: Ochotnicza Straż Pożarna w Nowym Mieście Lubawskim ul. Szkolna 5b, 13-300 Nowe Miasto Lubawskie		Projektował(a): mgr inż. Łukasz Krawiecki nr decyzji 13/WMOKK/2019 projektowanie i kierowanie robotami bez ograniczeń w specjalności architektonicznej		Podpis:
Lokalizacja: dz. nr 193 obręb 0009 Nowe Miasto Lub., gm. Nowe Miasto Lub. [281201_1]		Projektował(a): mgr inż. Łukasz Hincman nr decyzji WAM/0092/PBKb/23 projektowanie bez ograniczeń w specjalności konstrukcyjno- budowlanej		Podpis:
Branża: ARCHITEKTURA	Data: 11.07.2025 r.	Skala: 1:75	Numer rysunku: A-06	Numer strony: 16