


Plan sytuacyjny zagospodarowania terenu  
skala 1:500

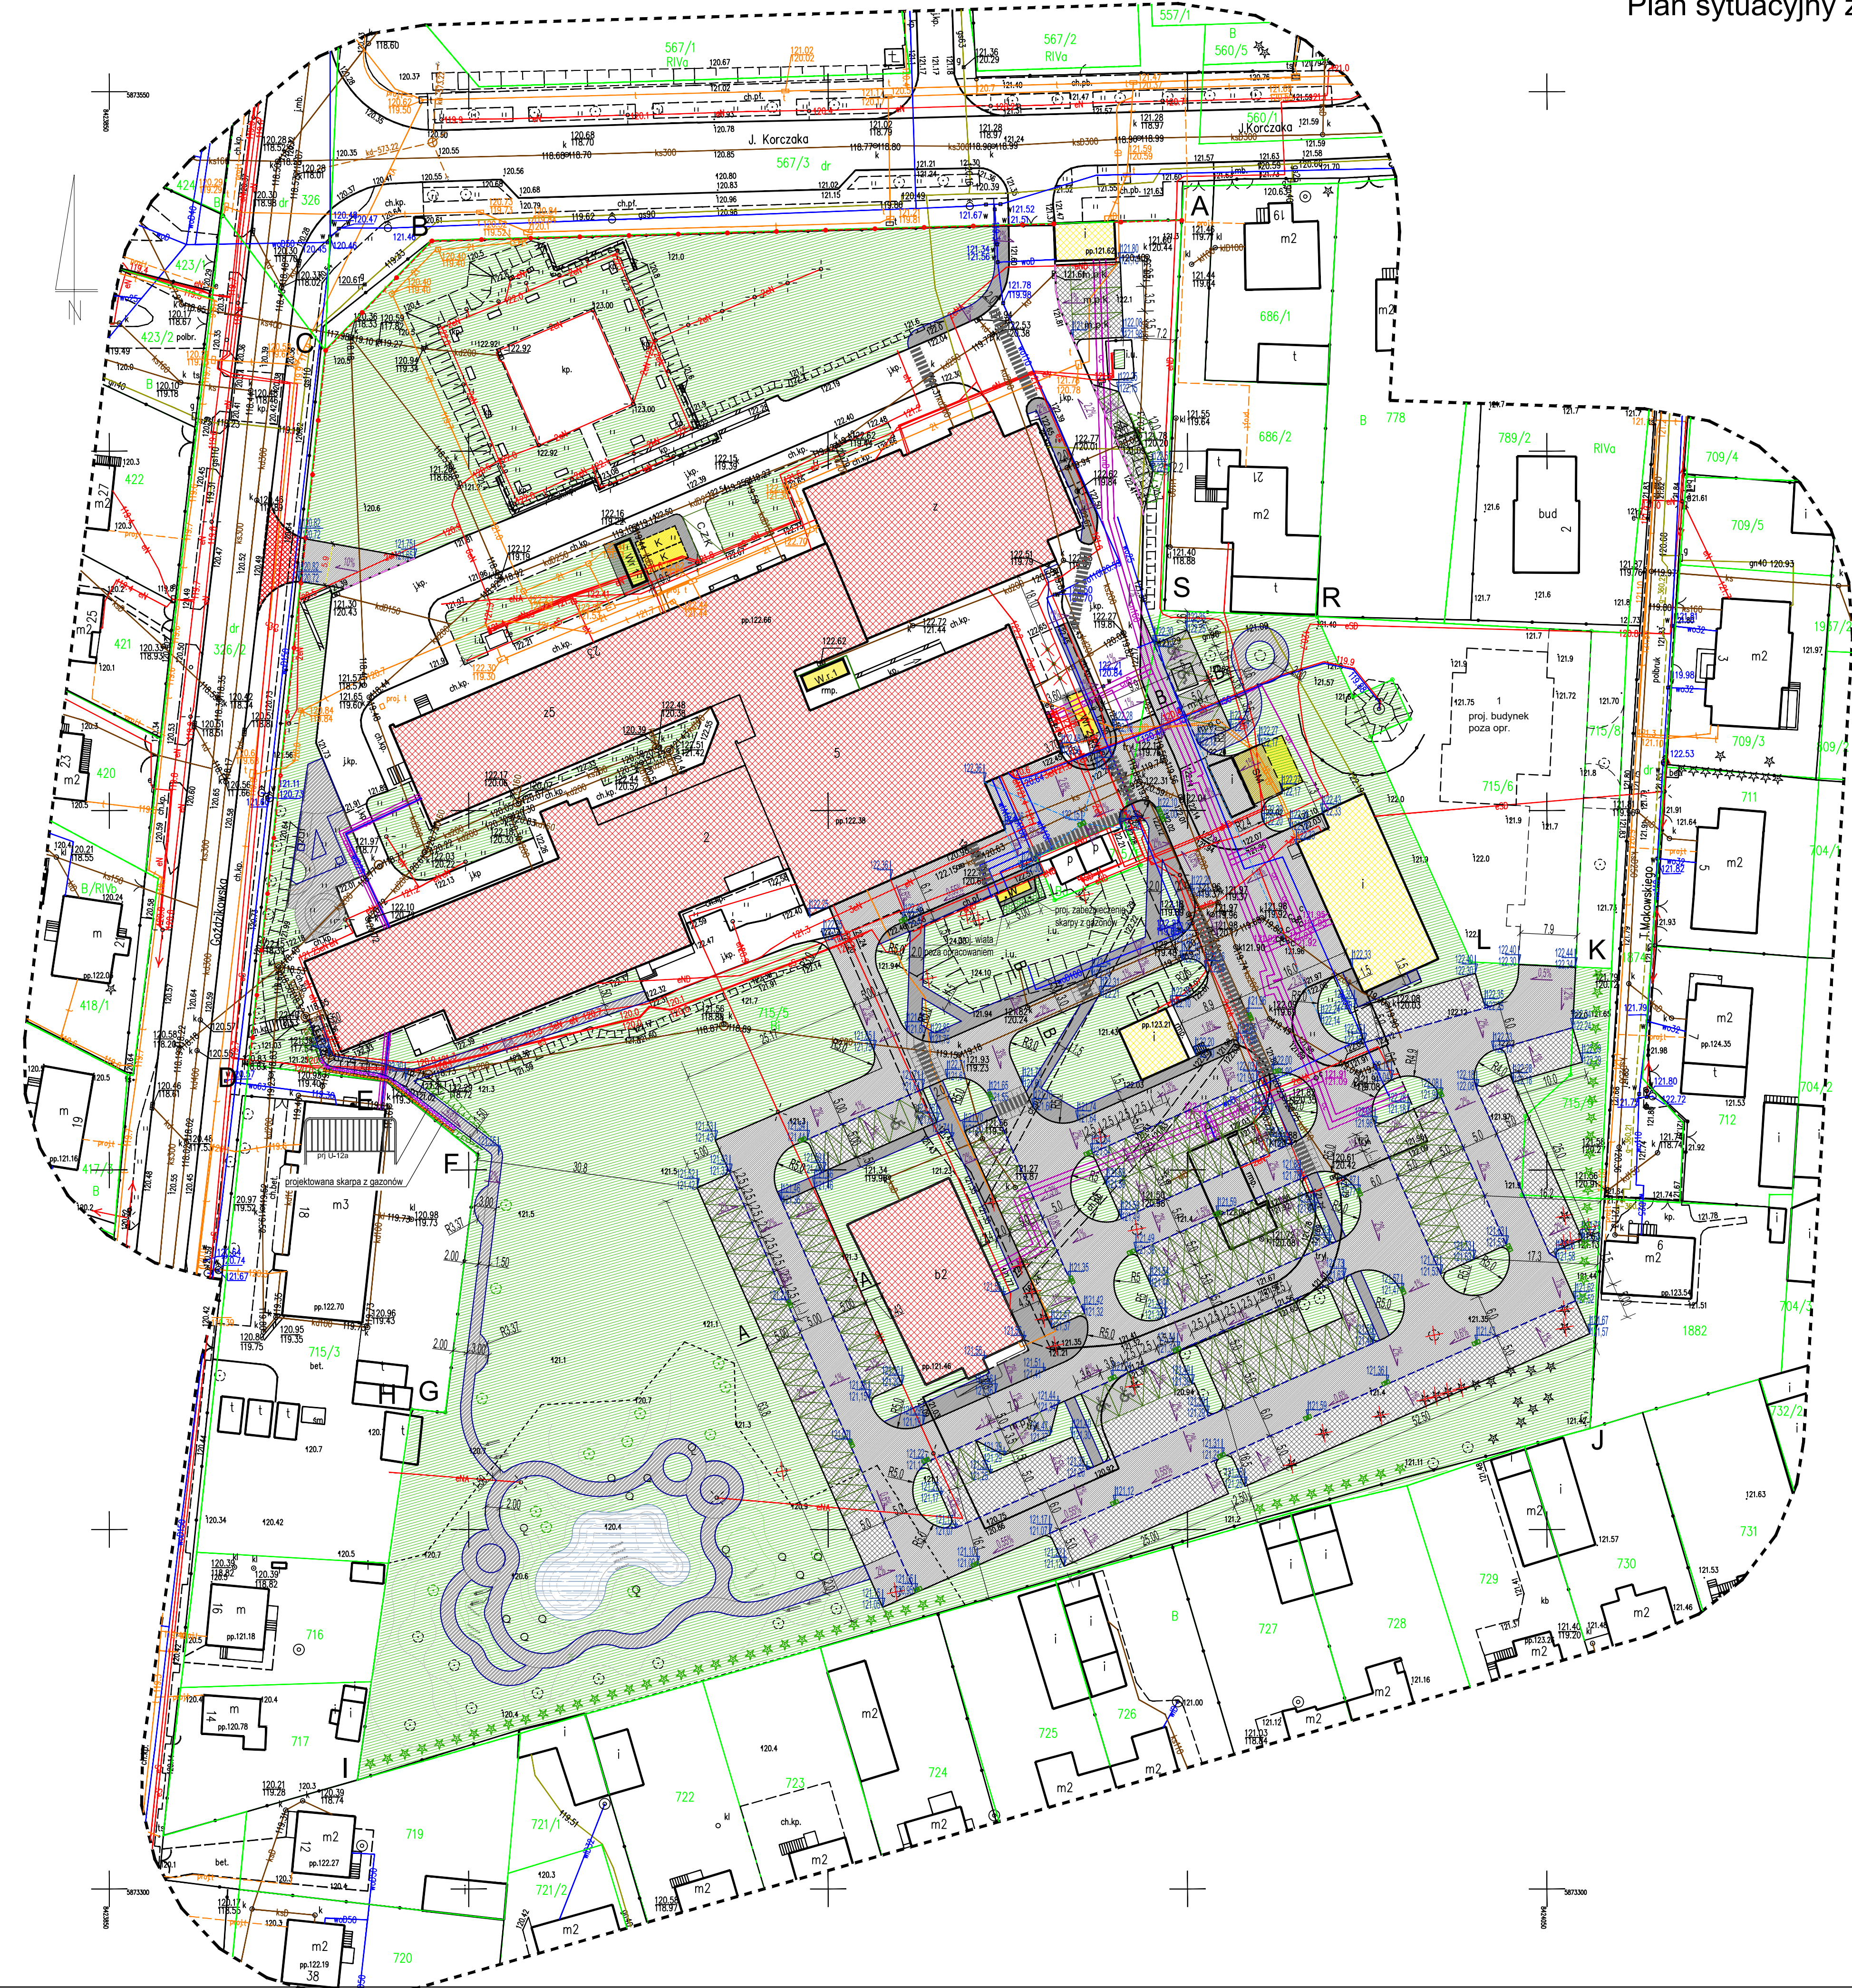

LEGENDA	
A - S	GRANICE DZIAŁKI= OPRACOWANIA
[Symbol]	IST. BUDYNKI GOSPODARCZE
[Symbol]	IST. BUDYNKI SZPITALNY SAMODZIELNEGO PUBLICZNEGO ZAKŁADU OPIEKI ZDROWOTNEJ
[Symbol]	PROJ. WIATA PRZYSTANOWA (wg odrębnego opracowania)
[Symbol]	PROJ. WIATA ROWEROWA
[Symbol]	PROJ. KONTENER (wg odrębnego opracowania)
[Symbol]	PROJ. WIATA ŚMIETNIKOWA
[Symbol]	PROJ. MP. - 2,5 x 5,0m (124 szt.)
[Symbol]	PROJ. MIEJSCE POSTOJOWE POJAZDÓW OSOBOWYCH - 3,0 x 6,0m (2 szt.)
[Symbol]	PROJ. M.P. DLA KARATEK - 3,5 x 7,0m (4 szt.)
[Symbol]	PROJ. MIEJSCE CZASOWEGO ZATRZYMANIA KARATEK - 3,5 x 7,0m (1 szt.)
[Symbol]	PROJ. M.P. DLA CIĘŻARNEJ - 3,6 x 5,0m (1 szt.)
[Symbol]	PROJ. M.P. RODZINNE - 3,6 x 5,0m (1 szt.)
[Symbol]	PROJ. M.P. NPS -- 3,6 x 5,0m (6 szt.)
[Symbol]	PROJ. WYCINKA DRZEW KOLIDUJĄCYCH Z INWESTYCJĄ (poza procedurą)
[Symbol]	KONAR DRZEWA DO RĘCZNEGO USUNIĘCIA (poza procedurą)
[Symbol]	PROJ. ROZBIÓRKA ELEMENTÓW ZAGOSP.TERENU (UTWARDZENIA)
[Symbol]	PROJ. ROZBIÓRKA: BUDYNKÓW GOSPODARCZYCH IST. WIATY ŚMIETNIKOWEJ IST. ZBIORNIKA
[Symbol]	PROJ. ROZBIÓRKA OGRODZENIA (poza opracowaniem)
[Symbol]	PROJ. OGRODZENIE (poza opracowaniem)
[Symbol]	PROJ. ZJAZD POŻAROWY (poza procedurą)
[Symbol]	IST. UTWARDZENIA
[Symbol]	PROJ. UTWARDZENIA - DOJAZDY
[Symbol]	PROJ. UTWARDZENIA - DOJŚCIA
[Symbol]	PROJ. INNE UTWARDZENIA - PARKINGI
[Symbol]	PROJ. INNE UTWARDZENIA - PŁYTY AZUROWE
[Symbol]	PROJ. TERENY BIOLOGICZNIE CZYNNE
[Symbol]	PROJ. ZBIORNIK OTWARTY NA DESZCZÓWKĘ, pow. ok. 200 m <sup>2</sup> , gl. do 3m
[Symbol]	PROJ. PRZEJŚCIE DLA PIESZYCH (MALOWANE)
[Symbol]	PROJ. PRZEJŚCIE DLA PIESZYCH (WYNIESIONE)
[Symbol]	PROJ. SPADKI TERENU
[Symbol]	PROJ. RZĘDNE TERENU
[Symbol]	PROJ. WPUST ULICZNY
[Symbol]	PROJ. NASADZENIA
[Symbol]	PROJ. KRAWIEŻNIK BETONOWY 15X30 CM
[Symbol]	PROJ. OPORNIK BETONOWY 12X25 CM
[Symbol]	PROJ. OBRZEŻE BETONOWE 6X20 CM
[Symbol]	PROJ. BALUSTRA DA CHODNIKOWA U-12A (TYPU LUBELSKIEGO)
[Symbol]	PROJ. SKARPA Z GAZONÓW

CADPLAN  
SPÓŁKA Z O.O.

CAD PLAN SPÓŁKA Z O.O.  
15-536 BIAŁYSTOK  
ul. Świdwiecza 11D  
TEL. 506 10 90 94  
TEL. 509 34 34 38

PROJEKT TECHNICZNY/WYKONAWCZY

FAZA PROJEKTU: PT  
NAZWA: Rozbiórki istniejącego budynku gospodarczego, budowy 139 miejsc postojowych wraz z zagospodarowaniem terenu oraz infrastrukturą techniczną  
ADRES: ul. Janusza Korczaka 23, 18-100 Łapy  
KAT. OBIEKTU: XXII, VIII  
JED. EWID.: Łapy  
OBREB: Łapy 10001  
NR DZIAŁKI: 715/5, 715/9

PROJEKTANCI:  
mgr inż. Krzysztof Aszurekiewicz upr. nr PDU00271POD112

PODPISY:

Plan sytuacyjny zagospodarowania terenu

SKALA: 1:500  
DATA: 30 września 2025 r.

NR RYSUNKU: D01  
NR STRONY: