




ELEWACJA POŁUDNIOWO-ZACHODNIA

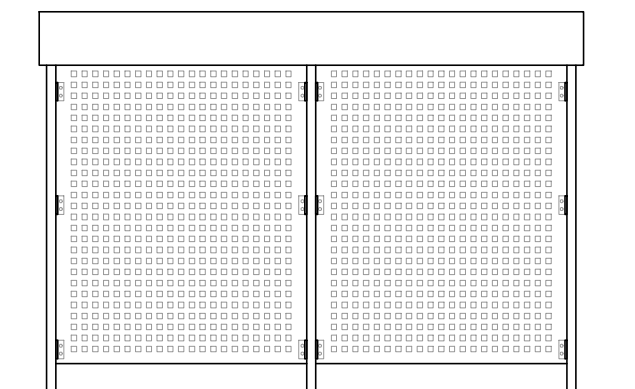


ELEWACJA POŁUDNIOWO-WSCHODNIA

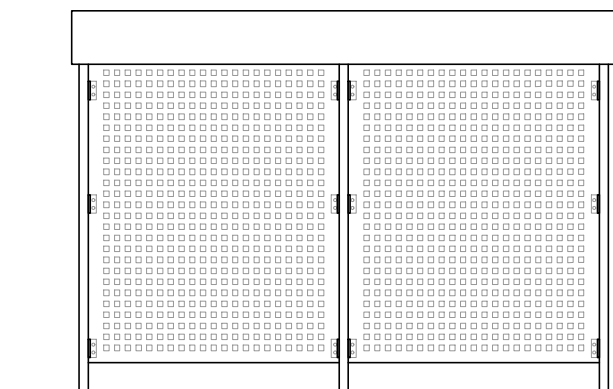


ELEWACJA PÓŁNOCNO-ZACHODNIA

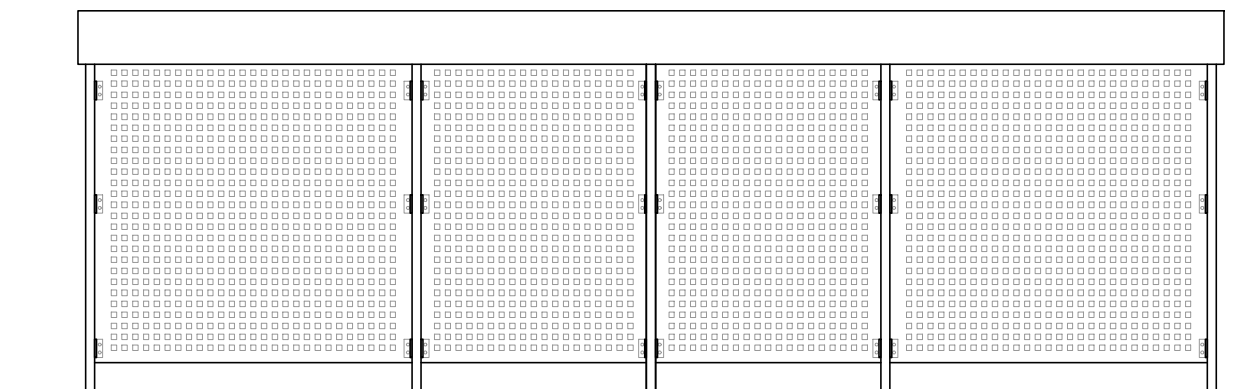

ELEWACJA PÓŁNOCNO-WSCHODNIA

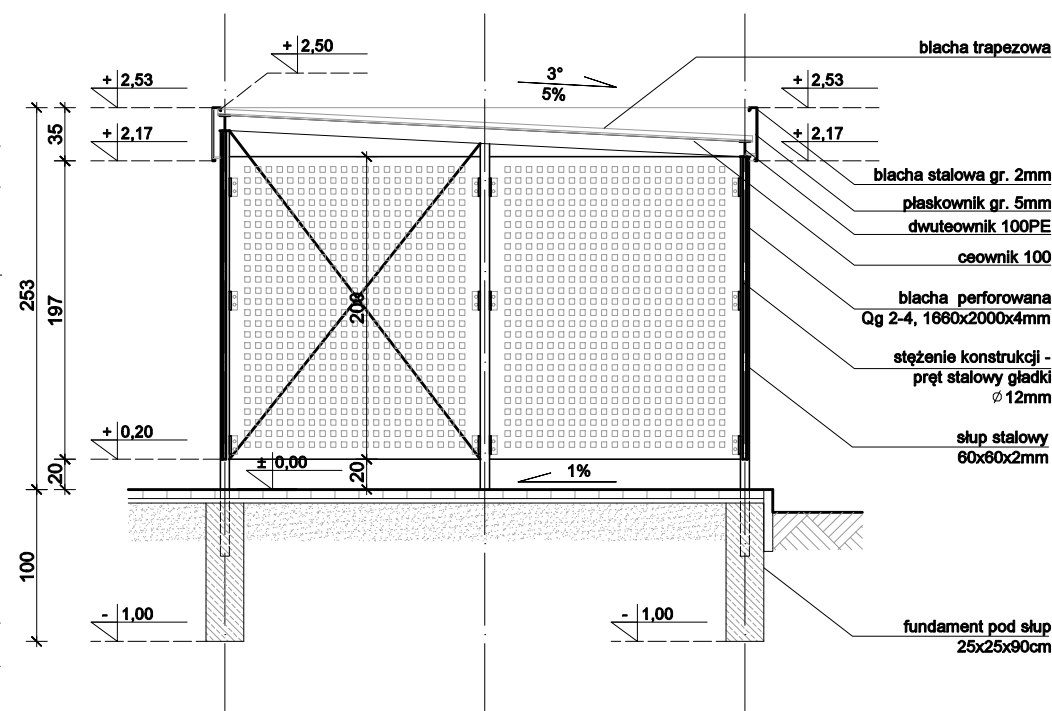

PRZEKRÓJ A-A

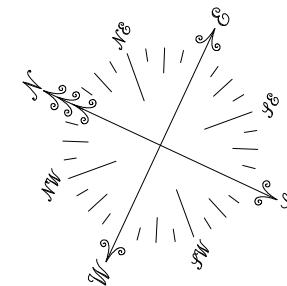

- UWAGA:
- Konstrukcja nośna osłony śmietnika ze słupów stalowych kwadratowych 60x60x2mm kotwionych w fundamencie żelbetonowym 25x25x100cm.
  - Posadzka z kostki betonowej gr. 6cm na warstwie podsypki cementowo piaskowej gr. 4cm oraz płasku ubijanego warstwami stabilizowanego spółmem hydraulicznym gr. 30cm. Spadek zgodny z projektem zagospodarowania terenu.
  - Ściany zewnętrzne z blachy perforowanej gr. 4mm o okach kwadratowych 2x2cm w rozstawie co 2cm (Qg 2-4) mocowanych do stalowych słupów przy pomocy kątowników stalowych. Prześwit nad posadzką 20cm.
  - Bramka wejściowa z blachy perforowanej gr. 4mm o okach kwadratowych 2x2cm w rozstawie co 2cm (Qg 2-4) w ramie z kształtowników stalowych kwadratowych 40x40x15mm wyposażona w kłamkę z zamkiem.
  - Konstrukcja ścian stężona prętami stalowymi gładkimi Ø12mm. Naciąg uzyskać śrubami rzymskimi.
  - Konstrukcja dachu z dwuteowników stalowych 100PE (obwodowo na słupach), oraz ceowników 100 (między dwuteownikami w rozstawie co 103cm) z attyką wys. 35cm z blachy stalowej mocowanej do kątowników gr 5mm mocowanych do dwuteowników za pomocą spawów.
  - Pokrycie dachu z blachy trapezowej.
  - Wszystkie elementy stalowe malowane proszkiem w kolor grafitowy RAL 9017.

**C A D**  
**PLAN**  
**SPÓŁKA Z O.O.**

CAD PLAN SPÓŁKA Z O.O.  
15-536 BIAŁYSTOK  
UL. SŁOWICZA 10  
TEL. 506 10 90 94  
TEL. 509 34 34 38

## PROJEKT BUDOWLANY

FAZA PROJEKTU: PAB  
NAZWA: Rozbiórki dwóch istniejących budynków gospodarczych, budowy 139 miejsc postojowych wraz z zagospodarowaniem terenu oraz infrastrukturą techniczną  
ADRES: ul. Janusza Korczaka 23, 18-100 Łapy  
KAT. OBIEKTU: XXII, VIII  
JED. EWID.: Łapy  
OBRĘB: Łapy I 0001  
NR DZIAŁKI: 715/5, 715/9

PROJEKTANCI:  
ARCHITEKTURA:  
mgr inż. arch. Maciej Dybański upr. nr B-PdOKK/75/08/2007

PODPISY:

## DETAL - WIATY ŚMIETNIKOWEJ

SKALA: 1:50  
DATA: 11 października 2022 r.

NR RYSUNKU: A01  
NR STRONY: