



MAPA DO CELÓW PROJEKTOWYCH

skala 1:500

Województwo świętokrzyskie

Powiat kielecki

Jednostka ewidencyjna 260403_5 Chęciny - obszar wiejski

Obreńb geodezyjny 0016 Tokarnica

Część działki ewidencyjnej nr 1682/2

Numer zgłoszenia: GN-III.6640.6718.2024

Grancie	działek	przedmiotowych	przyjęto	mg	bazy	danych	Europejskiej
z Ewidencji Gruntów i Budynków otrzymanej z PODGK. Niniejsza mapa może być wykorzystywana do projektowania odpowiednich: budynków w odległości mniejszej lub równej 4m od granicy działek przedmiotowych oraz innych obiektów budowlanych w odległości mniejszej lub równej 3m od granicy działek przedmiotowych.							

Mapa aktualna w granicach lokalizacji oznaczonej linią koloru czerwonego. Wykorzystano wektorową mapę zasadniczą, otrzymaną z PODGIG, która uzupełniono pomiarami bezpośrednim w terenie (sierpień 2024).


nieuchomości będących w granicach projektowanej inwestycji budowlanej.

mapie, które nie zostały zgłoszone do inwentaryzacji przed ich zasypianiem.
Mapę wykonano:

1. w układzie współrzędnych prostokątnych płaskich PL-ETRF2000
2. w układzie wysokości PL-EVRF2007-NH

Niniejszą mapę opracował:

Kielce 30.08.2024 r.

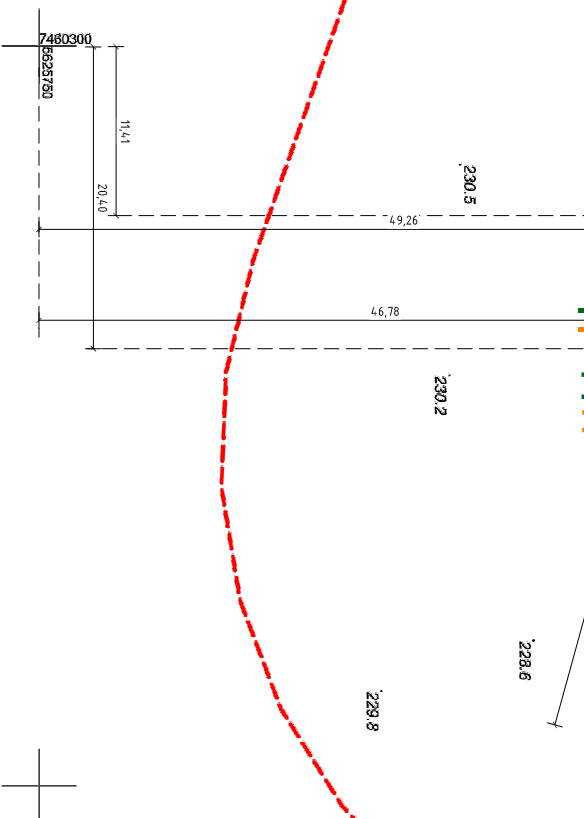

LEGENDA

ABC...M-A	GRANICA TERENU OPRACOWANIA (cz. dz. ewid. 1682/2)
abc...M-a	GRANICA ODSZARU ODDZIAŁYWANIA (cz. dz. ewid. 1682/2)
1	REKONSTRUKCJA "KAPLICY Z DYMN"
2	PROJEKTOWANE OGRÓDZENIE DREWNIANE
3	PROJEKTOWANY CIĄG PIESZY WOKÓŁ OBIEKTU O NAWIERZCHNI Z WAPNIA ŁAMANEGO
4	PROJEKTOWANY CIĄG PIESZY (DOJŚCIE DO OBIEKTU)
I	LICZBA KONDYGNACJI OBIEKTU
▲	WEJŚCIE DO OBIEKTU
	TERENY ZIELONE (POW. BIOLOGICZNE CZYNNA)
	PROJEKT NAWIERZCHNIA GRUNTOWA UL.PESZCZE PRZEPUSZCZALNA (WŁOŻYJĄCA RETENCJE WOD. OPADOW. I WEGATEŁ. ROŚLINNOŚCI) - 100% POW. BIOLOGICZNE
	PROJEKTOWANA NAWIERZCHNIA Z WAPNIA ŁAMANEGO CIĄG PIESZY WOKÓŁ OBIEKTU
	PROJEKTOWANA OPASKA UTWARZONA Z WAPNIA ŁAMANEGO ZE SPADKAMI OD OBIEKTU
	PROJ. WŁZ ZAS. OBIEKT WŁZ ZAS. YK 5x6mm2 + kabel telefoniczny/swiatłowodowy układany w nurze ochronnej DYK 50

GŁÓWNE MIĘDZ. PROJEKTOWE:		R&F Structure Studio Sp. z o.o.	
NAZWA INWESTYCJI: REKONSTRUKCJA OBIEKTU "KAPLICA Z DYMNĄ" JAKO OBIEKTU MUZEALNEGO NA TERENIE PARKU ETNOGRAFICZNEGO W TOKARNI		R&F Structure Studio Sp. z o.o. Kielce, ul. Targowa 18/90A Tel: 501-793-582, 187395044408 e-mail: pracownia@r&fstructurestudio.pl	
INWESTOR: ZLECENIODAWCA: JEDNOSTKA EWID.: 2604/03.5 - CIECHNÝ (obszar wiejski). CZĘŚĆ: DZ. nr EWID. 1682/73, OBRĘB EWID. 0016 TOKARNA, GW. CIECHNÝNY MUZEUM WSI KIELECKIEJ ul. Jana Pawła II nr 6 25-025 Kielce		POBIS:	
AUTORZĘ PRACOWNIANYA:		NUMER UPRAWNIEN:	
PROJEKTOWAŁ: INSTALACJE ELEKJ: mgr inż. Marek Alf		SWK/0096/PW/OE/74	
SPRAWDZIŁ: INSTALACJE ELEKJ: mgr inż. Jarosław Kołera		KI-214/93	
Faza projektu: PROJEKT WYKONAWCZY			
BRANŻA:			
INSTALACJE ELEKTRYCZNE			
TYTUŁ: RYSUNKI:			
NUMER RYSUNKI:		SCALA:	
KP / PW - E-01		1:500	
ZAGOSPODAROWANIE TERENU			
TRASY PROWADZENIA KABLI			
Data:		05.2025	