


RZUT DACHU

Skala 1:50

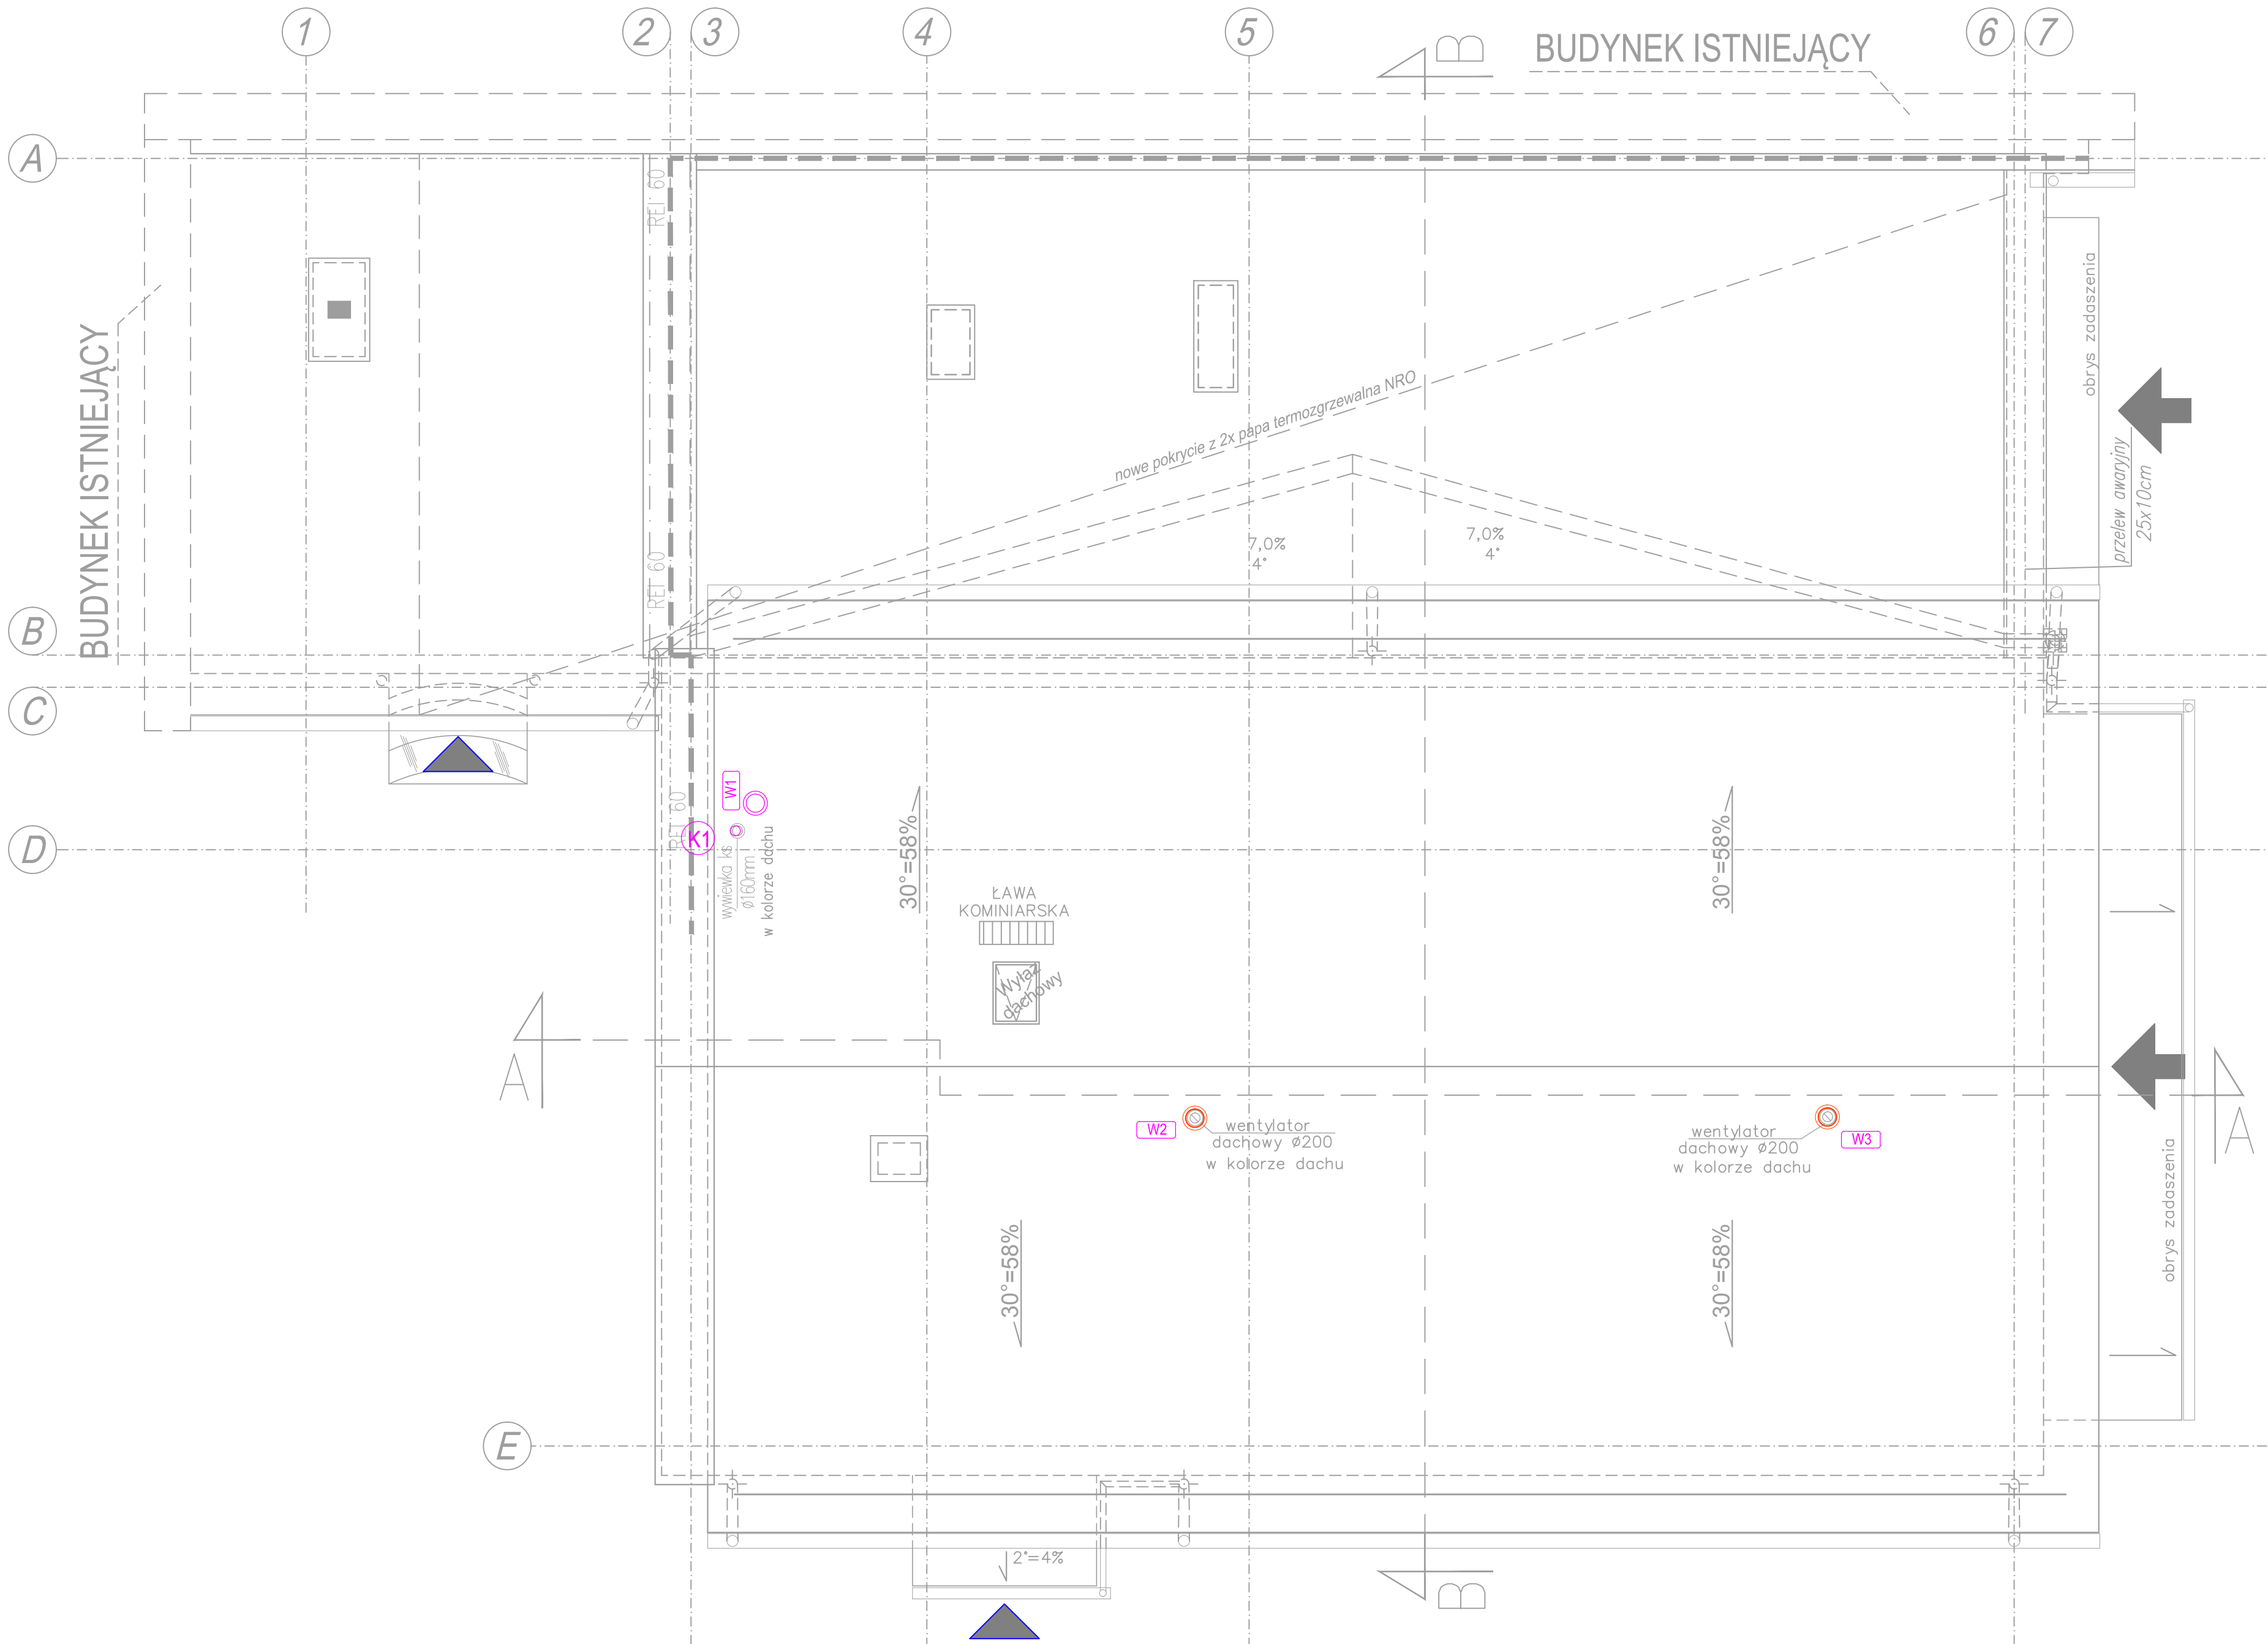

1. PRAWA AUTORSKIE DO TEGO RYSUNKU PRZYSŁUGUJĄ SAG.PROJEKT BIURO PROJEKTOW I REALIZACJI INWESTYCJI I BEZ JEJ ZGODY RYSUNEK NIE MOŻE BYĆ WYKORZYSTYWANY LUB REPRODUKOWANY.
2. PRZYJĘTE WYMIARY SPRAWDZIĆ NA BUDOWIE. EWENTUALNE ROZBIEŻNOŚCI I ICH KONSEKWENCJE WYKONAWCZE WYMAGAJĄ ROZWIĄZANIA W POROZUMIENIU Z PROJEKTANTEM.
3. RYSUNKI P.B. KONSTRUKCJI NALEŻY BEZWZGLĘDNIE ROZPATRYWAĆ Z RYS. WSZYSTKICH BRANŻ. W RAZIE JAKICHKOLWIEK WĄTPLIWOŚCI NALEŻY NIEZWŁOČZNIE SKONTAKTOWAĆ SIĘ Z PROJEKTANTAMI

JEDNOSTKA PROJEKTOWA :



sag.projekt
biuro projektów
i realizacji inwestycji

ul. Myśliwska 35, 55-003 Nodolice Wielkie
tel. 48 508 190 634 e-mail: sagprojekt@o2.pl

INWESTOR:

GMINA SOŚNIE
ul. Wielkopolska 47
63-435 Sośnie

PROJEKT :

**Przebudowa, nadbudowa i rozbudowa budynku
OSP Chojnik w miejscowości Chojnik**

FAZA PROJEKTU :

PROJEKT BUDOWLANY

BRANŻA:

INSTALACJE SANITARNE

PROJEKTANT:

Jan Szyszkowski
uprawnienia nr 72/79/WBPP
do projektowania w specjalności
instalacyjno-inżyniernej
w zakresie instalacji sanitarnych

PODPIS:

NAZWA RYSUNKU:

**RZUT DACHU
INSTALACJE SANITARNE**

DATA:

12.12.2024

SKALA:

1:50

NUMER RYSUNKU:

S-PB-126-IS-02