


RZUT  
FUNDAMENTÓW  
skala 1 : 50

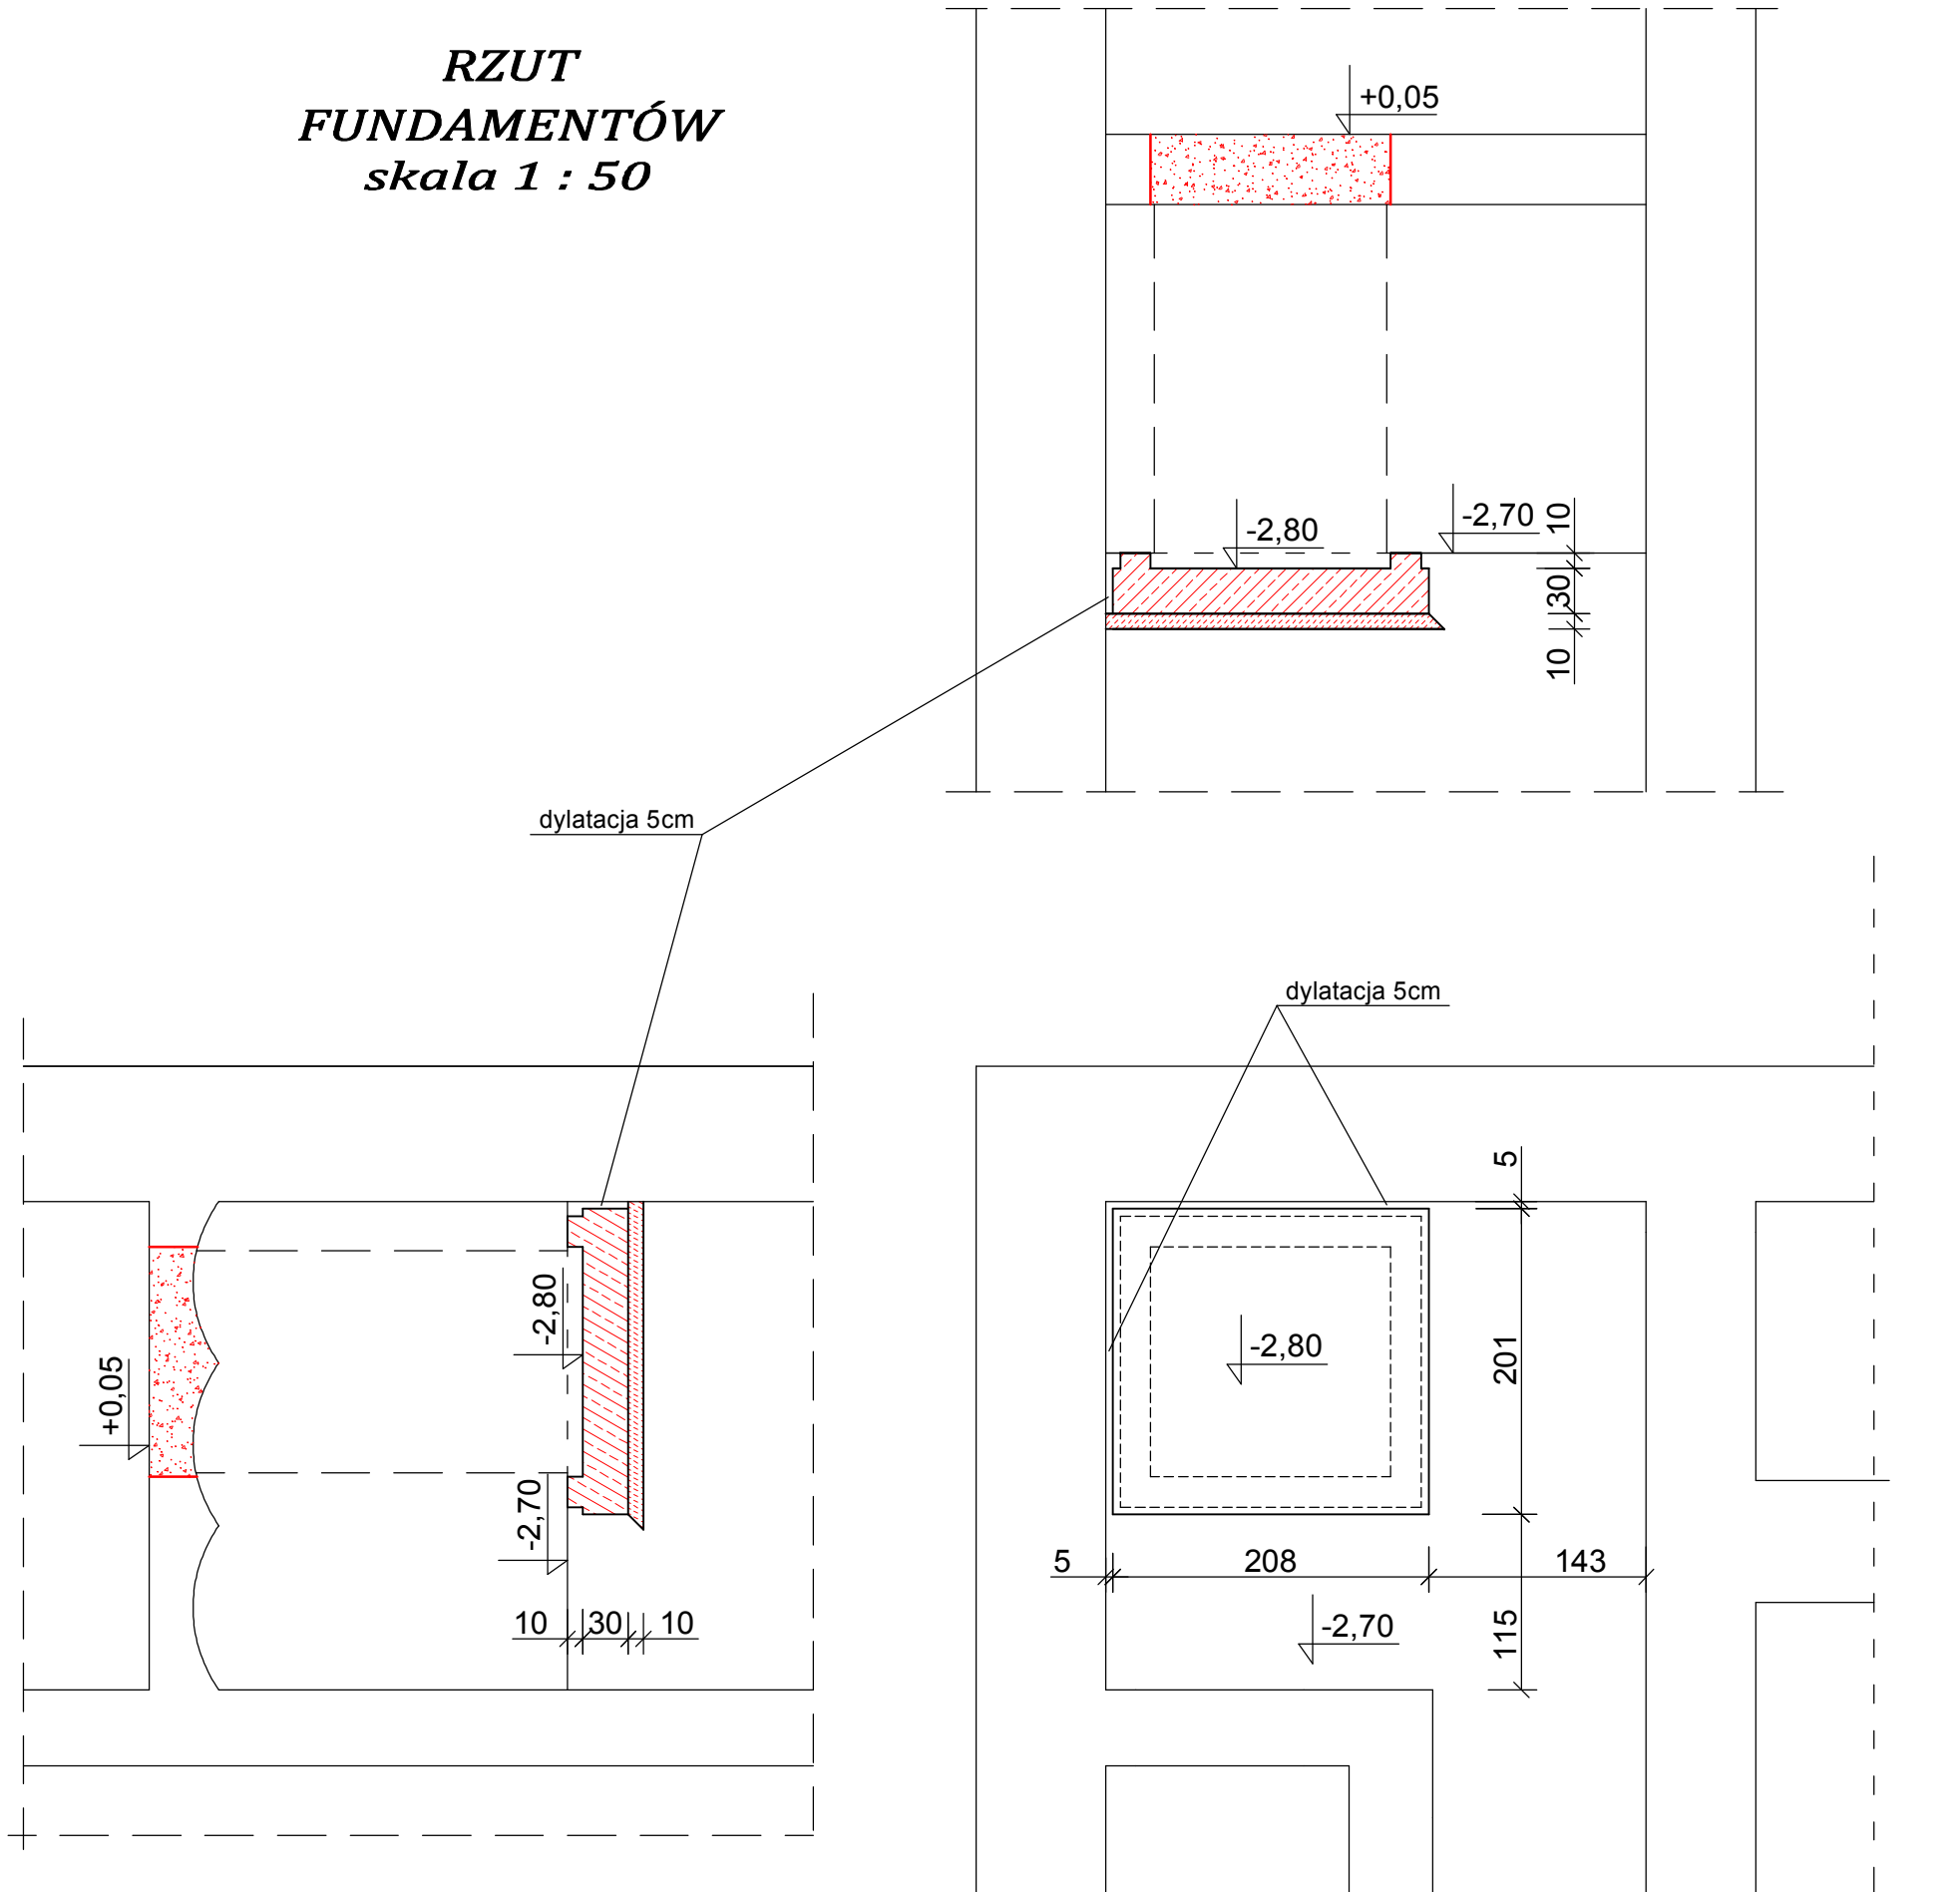

Beton B25 (C20/25)  
STAL: AIIIIN – # B500SP

UWAGA:

- Ściany, podłogę, strop wykonać z trwałych i niepalnych materiałów, niesprzających osiadaniu i emitowaniu kurzu
- Dno podszybia powinno być gładkie nieprzepuszczalne dla wody
- Otwory i przejścia instalacyjne wg projektów branżowych
- Otulenie zbrojenia:  
5cm - płyta fundamentowa  
2,5cm - ściany

OBJEKTPrzebudowa budynku użyteczności publicznej Miejskiego Ośrodka Pomocy Społecznej w Przeworsku na działce nr ewid.: 244/14			
PRZEDMIOT RYS RZUT FUNDAMENTÓW	SKALA 1:50	DATA 28.09.2023	NR RYS 1
PROJEKTOWAŁ mgr inż. Andrzej Kępka	SPECJ konstr-bud	NR UPR 34/97	PODPIS
OPRACOWAŁ mgr inż. Dariusz Solak	konstr-bud		
SPRAWDZIŁ mgr inż. Stefan Sz waj	konstr-bud	266/72	