


ELEMENTY KONSTRUKCYJNE PARTERU 1:75

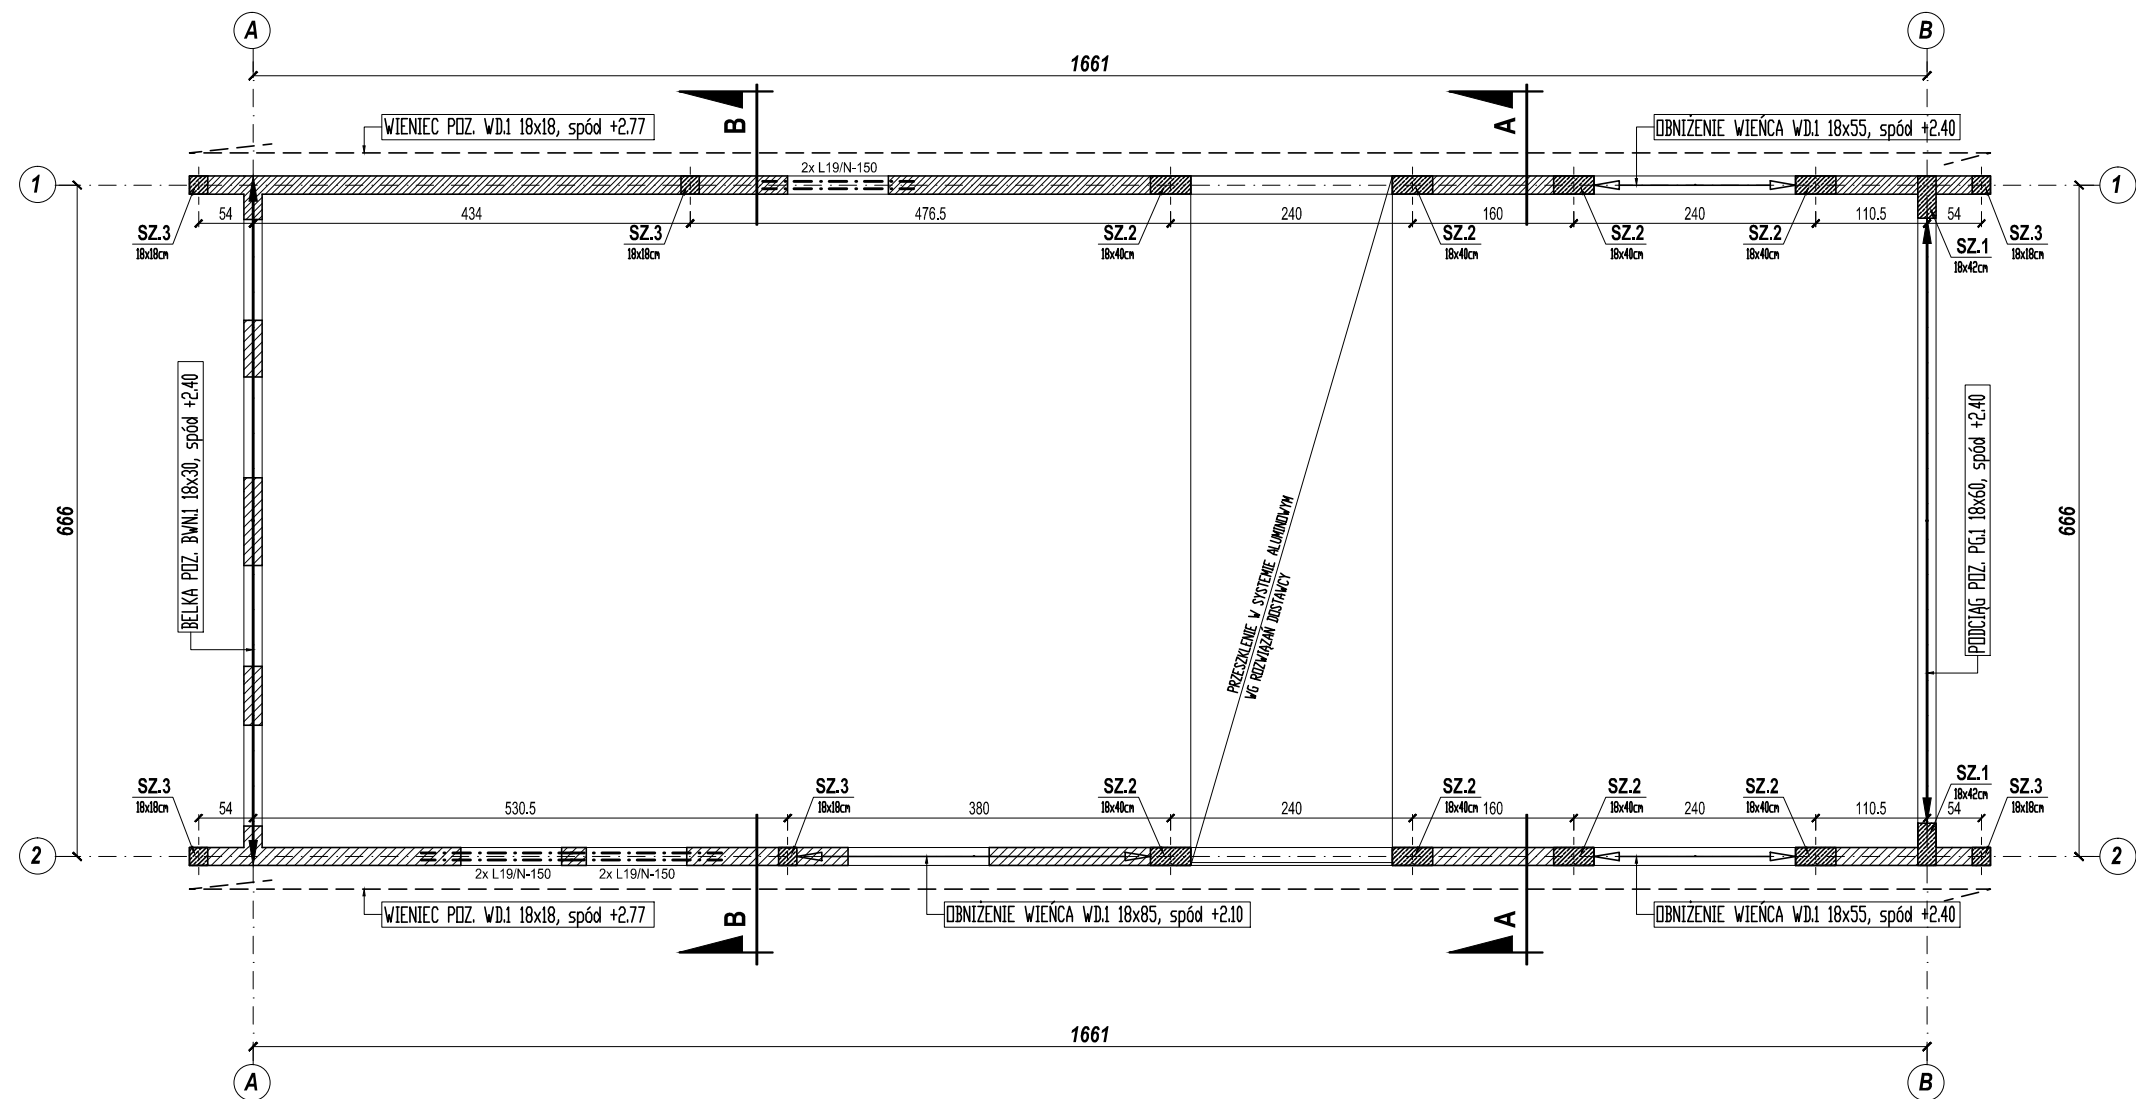

BETON B25 (C20/25)
STAL ZBROJENIOWA: A-I St3SY-b, (lub: St3S-b, PB-240)
A-IIIN, BST500S (lub: B500SP)
OTULINA ZBROJENIA: 20mm
OTWORY DRZWIOWE I OKIENNE ROZPATRYWAĆ Z PROJEKTEM ARCHITEKTURY

ŚCIANY NOŚNE Z BLOCZKÓW WAPIENNO-PIASKOWYCH
KLASY 15MPa gr. 18cm NA ZAPRAWIE CEM-WAP MARKI
8MPa LUB SPOINIE CIENKOWARSTWOWEJ
PODCIĄGI ŻELBETOWE Z BETONU B25 (C20/25)
NADPROŻA ŻELBETOWE W POSTACI OBNIŻENIA
WIENCÓW Z BETONU B25 (C20/25)

Monika Dobierska
ul. 11 Listopada 37/17B
73-110 Stargard
monika.dobierska@wp.pl

TEMAT:
BUDOWA BUDYNKU ŚWIE TLICY WIEJSKIEJ WRAZ
Z INFRASTRUKTURĄ TECHNICZNĄ ZEWNĘTRZNĄ
I ZAGOSPODAROWANIEM TERENU
dz. nr geod. 66/144, 66/145, 66/147, ul. Górna, obr. 0001, 71-218 Bezzrzeczin

INWESTOR:
Gmina Dobra
ul. Szczecińska 16a, 72-003 Szczecin

RYSUNEK:
ELEMENTY KONSTRUKCYJNE PARTERU

PROJEKTANT:
mgr inż. Monika Dobierska
nr upr. ZAP/0124/POOK/12

PODPIS:

SPRAWDZAJĄCY:
mgr inż. Michał Stefankiewicz
nr upr. ZAP/0133/POOK/12

PODPIS:

FAZA:
PT

SKALA:
1:75

DATA:
02.2023

BRANŻA:
KONSTRUKCJA

NR RYS:
K.2