



PRZEKRÓJ A-A
SKALA 1:100

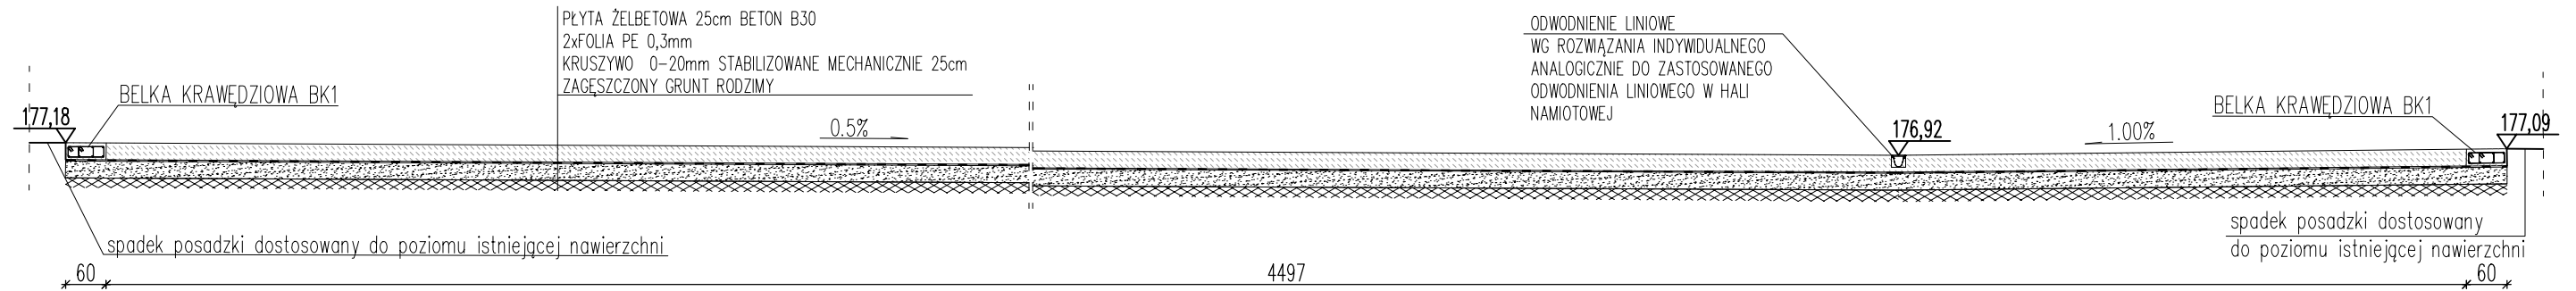

PRZEKRÓJ B-B
STOPA FUNDAMENTOWA SF-1, 3szt.
SKALA 1:20

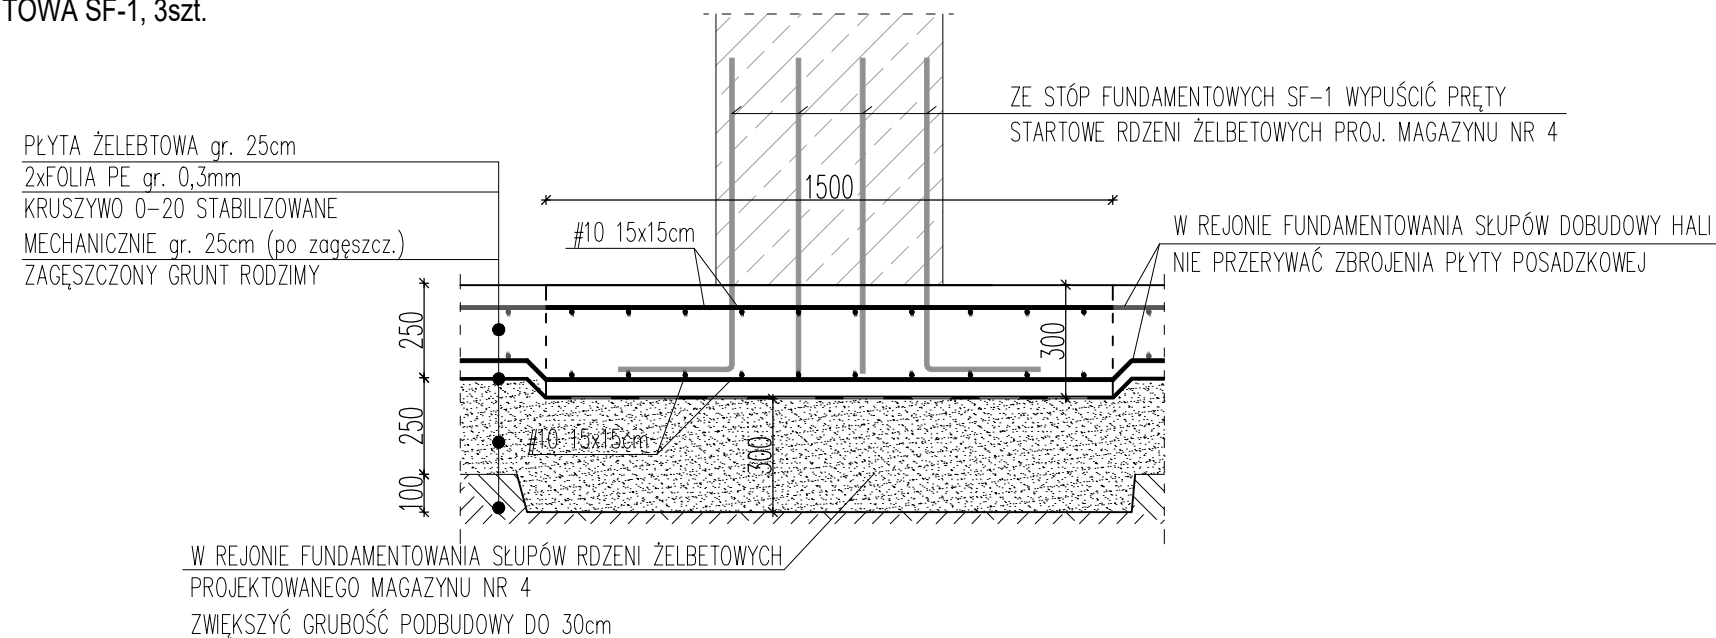

1. Beton: C25/30 (B30)
2. Stal zbrojeniowa:
 - zbrojenie głównie: A-IIIIN (RB500W)
3. Otulenie zbrojenia: $C_{nom}=30mm$
głównie: $C_{nom}=70mm$

TEMAT: PROJEKT ZADASZONEGO BOKSU O POW. MAX. 600m2 WRAZ WYMIANĄ POSADZKI NA TERENIE ZGO w PUKININIE	
TYTUŁ: KONSTRUKCJA POSADZKI. PRZEKRÓJ A-A i B-B	
ADRES: Pukinin 140, 96–200 Rawa Mazowiecka	
BRANŻA: KONSTRUKCJA	SKALA: 1:100/1:20
PROJEKTANT: mgr inż. Stanisław Keller uprawnienia konstrukcyjno – budowlane nr ewid. 40/94/WŁ., 229/83/MMŁ, uprawnienia architektoniczne nr ewid. 5897/16/U/C	DATA: IX.2024
	NR RYSUNKU: K4
OPRACOWANIE: mgr inż. Joanna Urbaniaik	