



RZUT DACHU

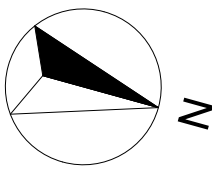

SCHEMAT BUDYNKU

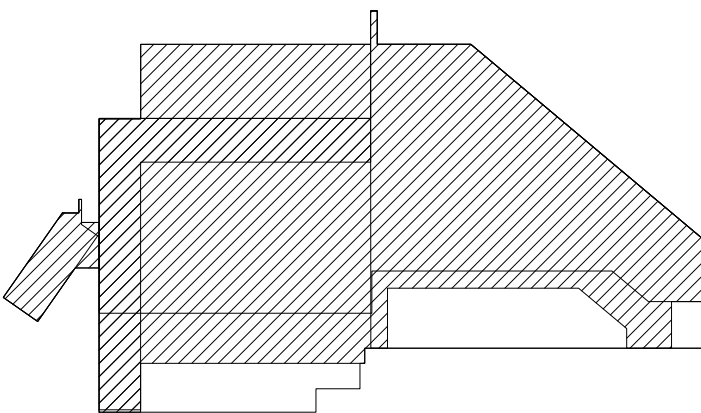

Inwestor:	WOJEWÓDZKI SZPITAL ZESPOLONY W KIELCACH	
Temat:	INWENTARYZACJA BUDYNKÓW WOJEWÓDZKIEGO SZPITALA ZESPOLONEGO W KIELCACH	
Zadanie:	INWENTARYZACJA BUDYNKU NR 10 ODZIAŁ KARDIOCHIRURGII	
Adres obiektu:	Kielce, ul. Grunwaldzka 45	
Revizja:	A	Bransza: ARCHITEKTURA
Nr projektu:	15-03-01	Etap: INWENTARYZACJA BUDOWLANA
Data:	03.2015	
FUNKCJA	NAZWISKO	PODPIS
Opracował:	mgr inż. Artur Polakowski nr upr. SWK0083POK005	
Tytuł:	RZUT DACHU	Skala: 1:100 Rys.: INW-005