


Projekt zagospodarowania terenu - detal

skala 1:200

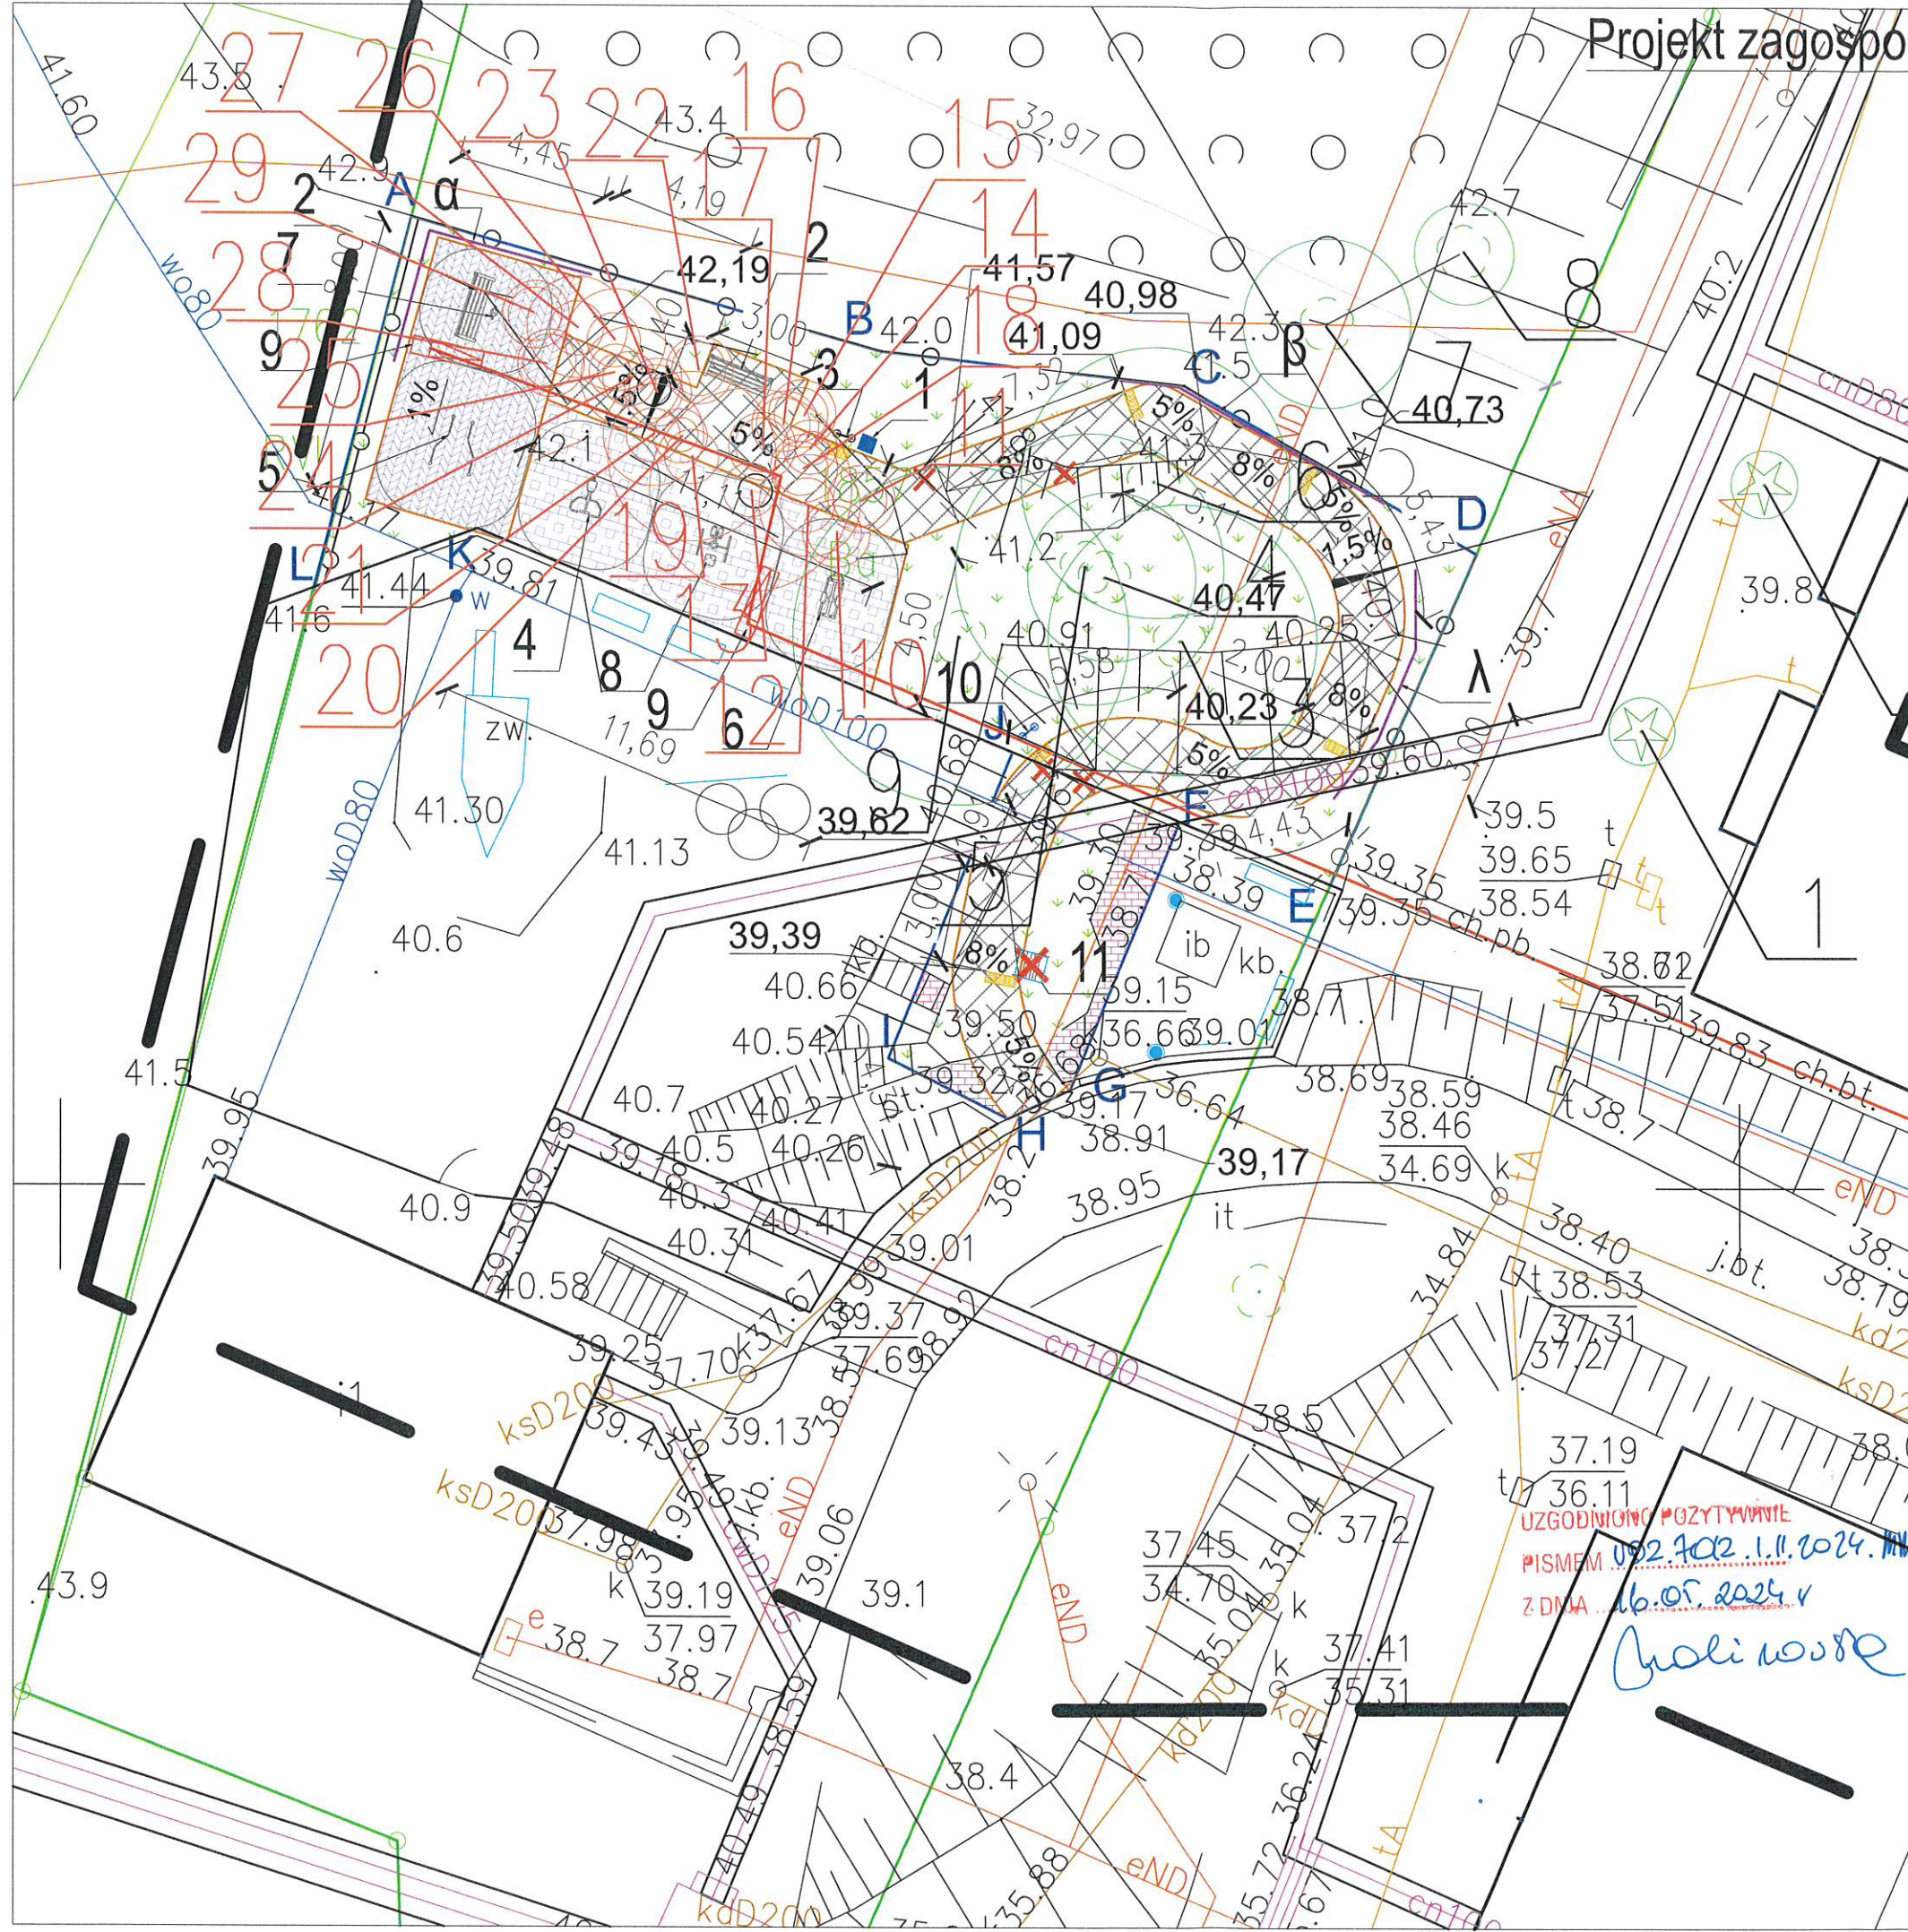

- projektowane nawierzchnia bezpieczna ze zrębków drewnianych - 51,00 m²
  - projektowane nawierzchnie bezpieczne z płyt EPDM - 35,45 m²
  - proj. nawierzchnia z kostki bruk. wodoprzepuszczalnej na podbudowie wodoprzepuszczalnej - 106,50 m²
  - istniejący teren zieleni niskiej
  - istniejący teren utwardzony
  - działka ewidencyjna
  - teren opracowania
  - istniejące drzewa do pozostawienia
  - projektowane ogrodzenie
  - istniejące ogrodzenie do demontażu
  - projektowane urządzenie wraz ze strefą bezpieczną
  - proponowana lokalizacja przewodów elektrycznych
- Projektowane wyposażenie terenu:
- 1 - śmietnik
  - 2 - 2x ławka
  - 3 - tablica regulamin.
  - 4 - wioślarz
  - 5 - poręcz
  - 6 - orbitrek
  - 7 - rotor
  - 8 - twister+wahadło
  - 9 - 2x latarnia solarna
  - 10 - tablica informacyjna
  - 11 - ist. bujak do demontażu / przeniesienia
  - 12 - płytki z fakturą uwagi C1
  - α, β, λ - konstrukcja oporowa
- DRZEWO DO ZABEZPIECZENIA wraz z nr inw. i zasięgiem korony
- DRZEWO DO USUNIĘCIA wraz z nr inw. i zasięgiem korony

Nazwa inwestycji		 Biurowe Projektowe i Inżynierskie	
Budowa siłowni zewnętrznej przy ul. Żeliwnej w Gdyni			
Obiekt		Linda Weber  www.adnil.pl biuro@adnil.pl tel. 58 888 28 08	
Siłownia zewnętrzna ul. Żeliwna, 81-159 Gdynia dz. nr 1857, obr. 0023 Pogórze			
Projektant:		Podpis	
mgr inż. arch. Kajetan Herkt uprawnienia do proj. B/O w branży architektonicznej nr upr. 100/POOKK/VI/2023			
Opracowanie:		Skala	Data
mgr inż. arch. Kamil Olender		1:200	05.04.2024
Tytuł rysunku		Element	Nr rys.
Projekt zagospodarowania terenu - detal		PZT	2.1