

Projekt zagospodarowania terenu

skala 1:500


Projektowane wyposażenie terenu:

- 1 - śmietnik
- 2 - 2x ławka
- 3 - tablica regulamin.
- 4 - wioślarz
- 5 - poręcz
- 6 - orbitrek
- 7 - rotor
- 8 - twister+wahadło
- 9 - 2x latarnia solarna
- 10 - tablica informacyjna
- 11 - ist. bujak do demontażu / przeniesienia
- 12 - płytki z fakturą uwagi C1
- α, β, λ - konstrukcja oporowa

- projektowane nawierzchnia bezpieczna ze zrębków drewnianych - 51,00 m²
- projektowane nawierzchnie bezpieczne z płyt EPDM - 35,45 m²
- proj. nawierzchnia z kostki bruk. wodoprzepuszczalnej na podbudowie wodoprzepuszczalnej - 106,50 m²
- miejsce występowania drzew owocowych przeznaczonych do wycinki
- istniejący teren zieleni niskiej
- istniejący teren utwardzony
- działka ewidencyjna
- teren opracowania
- istniejące drzewa do pozostawienia
- projektowane ogrodzenie
- istniejące ogrodzenie do demontażu
- projektowane urządzenie wraz ze strefą bezpieczną
- proj. lokalizacja przewodów elektr.
- proj. skarpa

Projekt wykonano Gdynia 24.05.2024
Z-ca PREZESA SPÓŁDZIELNI
d/s technicznych
mgr inż. Andrzej Zbigniew Iwen
mgr inż. Krzysztof Saja

Nazwa inwestycji	PRZEBUDOWA ISTNIEJĄCEGO PLACU ZABAW ORAZ BUDOWA SIŁOWNI ZEWNĘTRZNEJ WRAZ Z NIEZBĘDNĄ INFRASTRUKTURĄ TOWARZYSZĄCĄ	
Obiekt	Siłownia zewnętrzna ul. Żeliwna, 81-159 Gdynia dz. nr 1857, obr. 0023 Pogórze	
Projektant:	mgr inż. arch. Kajetan Herkt uprawnienia do proj. B/O w spec. architektonicznej nr upr. 100/POOKK/VI/2023	Podpis
Projektant:	mgr inż. Tomasz Sokołowski uprawnienia do proj. B/O w spec. konstrukcyjno-budowlanej nr upr. POM/0071/PBKb/17	Podpis
Projektant:	mgr inż. Piotr Formela uprawnienia do proj. B/O w branży elektr. nr upr. POM/0176/PWBE/22	Podpis
Opracowanie:	mgr inż. arch. Kamil Olender mgr inż. arch. Ewelina Bugieda	Skala
Tytuł rysunku	Projekt zagospodarowania terenu	Data
	PZT	05.04.2024
	2.0	Nr rys.

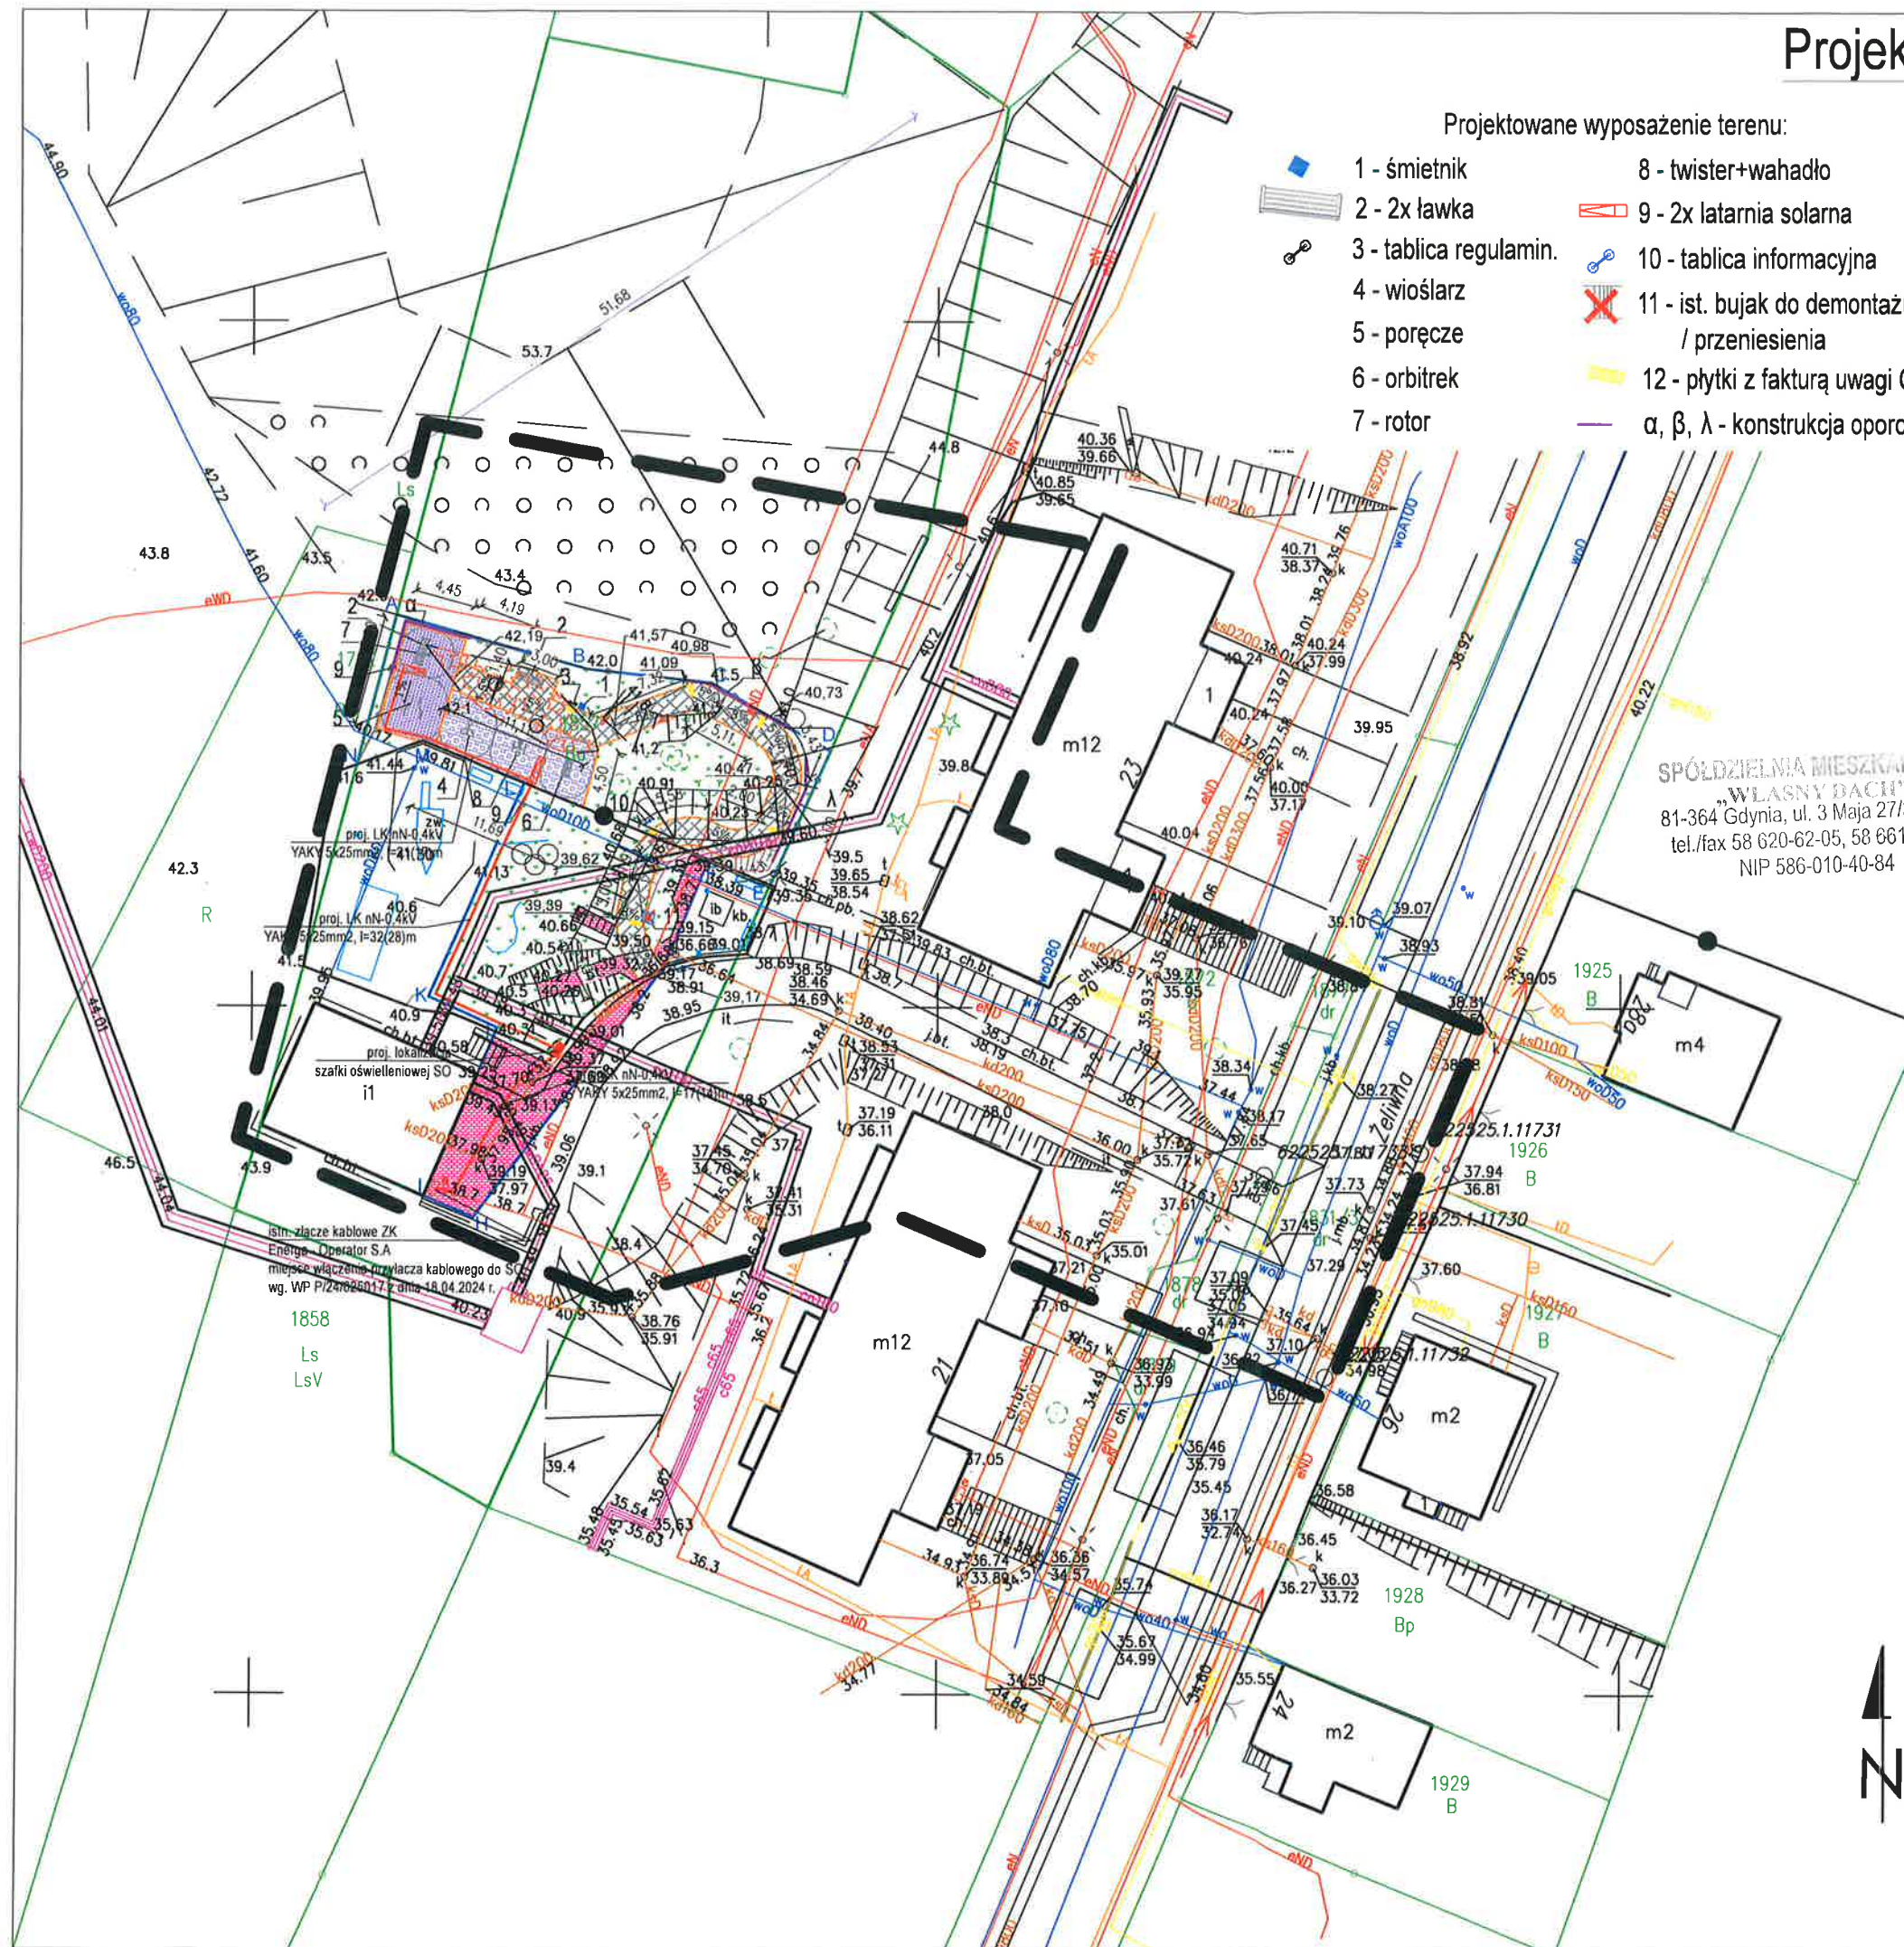

Projekt zagospodarowania terenu - detal

skala 1:200



- projektowane nawierzchnia bezpieczna ze zrubków drewnianych - 51,00 m²
 - projektowane nawierzchnie bezpieczne z płyt EPDM - 35,45 m²
 - proj. nawierzchnia z kostki bruk. wodoprzepuszczalnej na podbudowie wodoprzepuszczalnej - 106,50 m²
 - miejsce występowania drzew owocowych przeznaczonych do wycinki
 - istniejący teren zieleni niskiej
 - istniejący teren utwardzony
 - działka ewidencyjna
 - teren opracowania
 - istniejące drzewa do pozostawienia
 - projektowane ogrodzenie
 - istniejące ogrodzenie do demontażu
 - projektowane urządzenie wraz ze strefą bezpieczną
 - proj. lokalizacja przewodów elektr.
 - proj. skarpa
- Projekt zagospodarowania terenu
Z-ca PREZESA SPÓŁDZIELNI
d/s technicznych
mgr inż. bud. Zbigniew Iwen
mgr inż. Krzysztof Saja

Nazwa inwestycji	PRZEBUDOWA ISTNIEJĄCEGO PLACU ZABAW ORAZ BUDOWA SIŁOWNI ZEWNĘTRZNEJ WRAZ Z NIEZBĘDĄ INFRASTRUKTURĄ TOWARZYSZĄCĄ
Obiekt	Siłownia zewnętrzna ul. Żeliwna, 81-159 Gdynia dz. nr 1857, obr. 0023 Pogórze
Projektant:	mgr inż. arch. Kajetan Herkt uprawnienia do proj. B/O w spec. architektonicznej nr upr. 100/POOKK/VI/2023
Projektant:	mgr inż. Tomasz Sokołowski uprawnienia do proj. B/O w spec. konstrukcyjno-budowlanej nr upr. POM/0071/PBKb/17
Projektant:	mgr inż. Piotr Formela uprawnienia do proj. B/O w branży elektr. nr upr. POM/0176/PWBE/22
Opracowanie:	mgr inż. arch. Kamil Olender mgr inż. arch. Ewelina Bugieda Tytuł rysunku
Skala	1:200
Data	05.04.2024
Element	PZT
Nr rys.	2.1