


PLAN ZAGOSPODAROWANIA TERENU

- ABC...J
- GRANICA OPRACOWANIA
- LINIA POMOCNICZA (10m OD MIEJSC POSTOJOWYCH)

1. BUDYNEK ZAPLECZA SZATNIOWO - SANITARNEGO
2. BOISKO DO PIŁKI NOŻNEJ 30x62m
3. BOISKO WIELOFUNKCYJNE - 19x32m
4. TRYBUNY SPORTOWE - ok.200 MIEJSC SIEDZĄCYCH

- PIŁKOCHWYTY
- h=6m
 - h=5m
 - h=4m
- OGRODZENIE TERENU h=2m
- OGRODZENIE ODDZIELAJĄCE PŁYTĘ BOISKA OD TRYBUN h=1,2m

- P-14 - MIEJSCA POSTOJOWE PLANOWANE DO REALIZACJI
- KOSZE NA ŚMIECI - 6szt.
- ŁAWKI - 6 szt.
- STOJAKI ROWEROWE U - kształtne - 20 szt.
- WEJŚCIA NA TEREN KOMPLEKSU

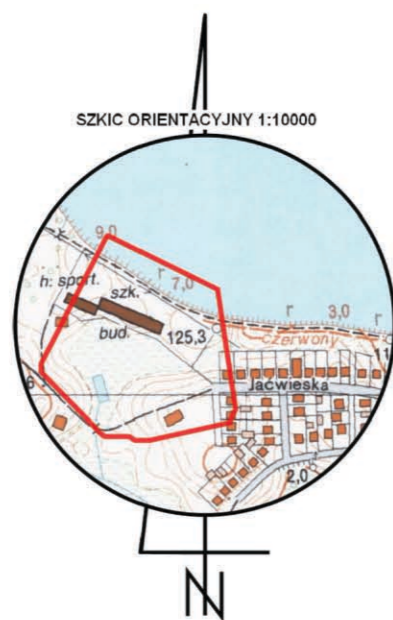

Wszelkie obiekty budowlane podlegają wyliczeniu przez jednostkę wykonawczą geodezyjną lub osoby fizyczne posiadające zezwolenie na wykonywanie robót geodezyjnych. UWAGA! Nie wykonuje się istniejących w terenie innych nie wskazanych na niniejszej mapie urządzeń podziemnych, które nie były zgłoszone do inwentaryzacji powykonawczej, zgodnie z art.27 ustawy z dnia 17 maja 1989 r. - Prawo geodezyjne i kartograficzne (Dz.U.Nr. 30, poz. 163).

MAPA SYTUACYJNO - WYSOKOŚCIOWA

Skala 1:500

(DO CELÓW PROJEKTOWYCH)

Niniejszą mapę sporządzono na podstawie istniejących materiałów stanowiących zasób ośrodka dokumentacji geodezyjnej - kartograficznej w Rajgrodzie oraz pomiaru uzupełniającego z 2023

Poziom odniesienia PLEVRF2007

Układ współrzędnych 2000/7

Mapa aktualna na dzień 06.09.2023 r.

WG.6642.961.2023 rob. 373/2023

Ark. mapy zasadniczej nr 7.207.34.20.1.1, 7.207.34.20.1.3

Nie badano służebności gruntowych

Zakres aktualizacji mapy

woj. podlaskie
m. Rajgród
Obręb 0001 Rajgród

PRACOWNIA GEODEZYJNA

Rafał Buzun

ul. Kościelna 12, 16-300 Augustów

Tel. 502 369 644

NIP 846-163-62-72

Poświadczam, że niniejszy dokument został opracowany w wyniku prac geodezyjnych i kartograficznych, których rezultaty zawiera operat techniczny pozytywnie zweryfikowany. Jednocześnie informuję, że jestem świadomy odpowiedzialności karnej za złożenie fałszywego oświadczenia.	
Identyfikator zgłoszenia prac geodezyjnych	WG.6642.961.2023
Organ służby geodezyjnej, który otrzymał zgłoszenie	Starosta Powiatu PODGÓR Rajgród
Wykonawca prac geodezyjnych	Pracownia Geodezyjna Rafał Buzun ul. Kościelna 12 16-300 Augustów
Nr oraz data sporządzenia dokumentu zawierającego wynik pozytywnej weryfikacji	Protokół nr WG.6642.961.2023.1 z dnia 02.10.2023
Imię i nazwisko oraz nr uprawnień zawodowych kierownika prac	Geodeta Uprawniony Krzysztof Bujnowski upr nr 18378

PRACOWNIA ARCHYTEKTONICZNO-GRAFICZNA	
adres	ul. dz. nr geod. 1607/6 w Rajgrodzie
nazwa rysunku	PLAN ZAGOSPODAROWANIA TERENU
branża	ZESPÓŁ AUTORSKI
architektura	mgr inż. arch. Piotr Kaczyński
data	27.02.2025
nr rys.	Z/1
skala	1:500
podpis	