



Sch-02
Przekrój A-A

GR.150 mm
1:25

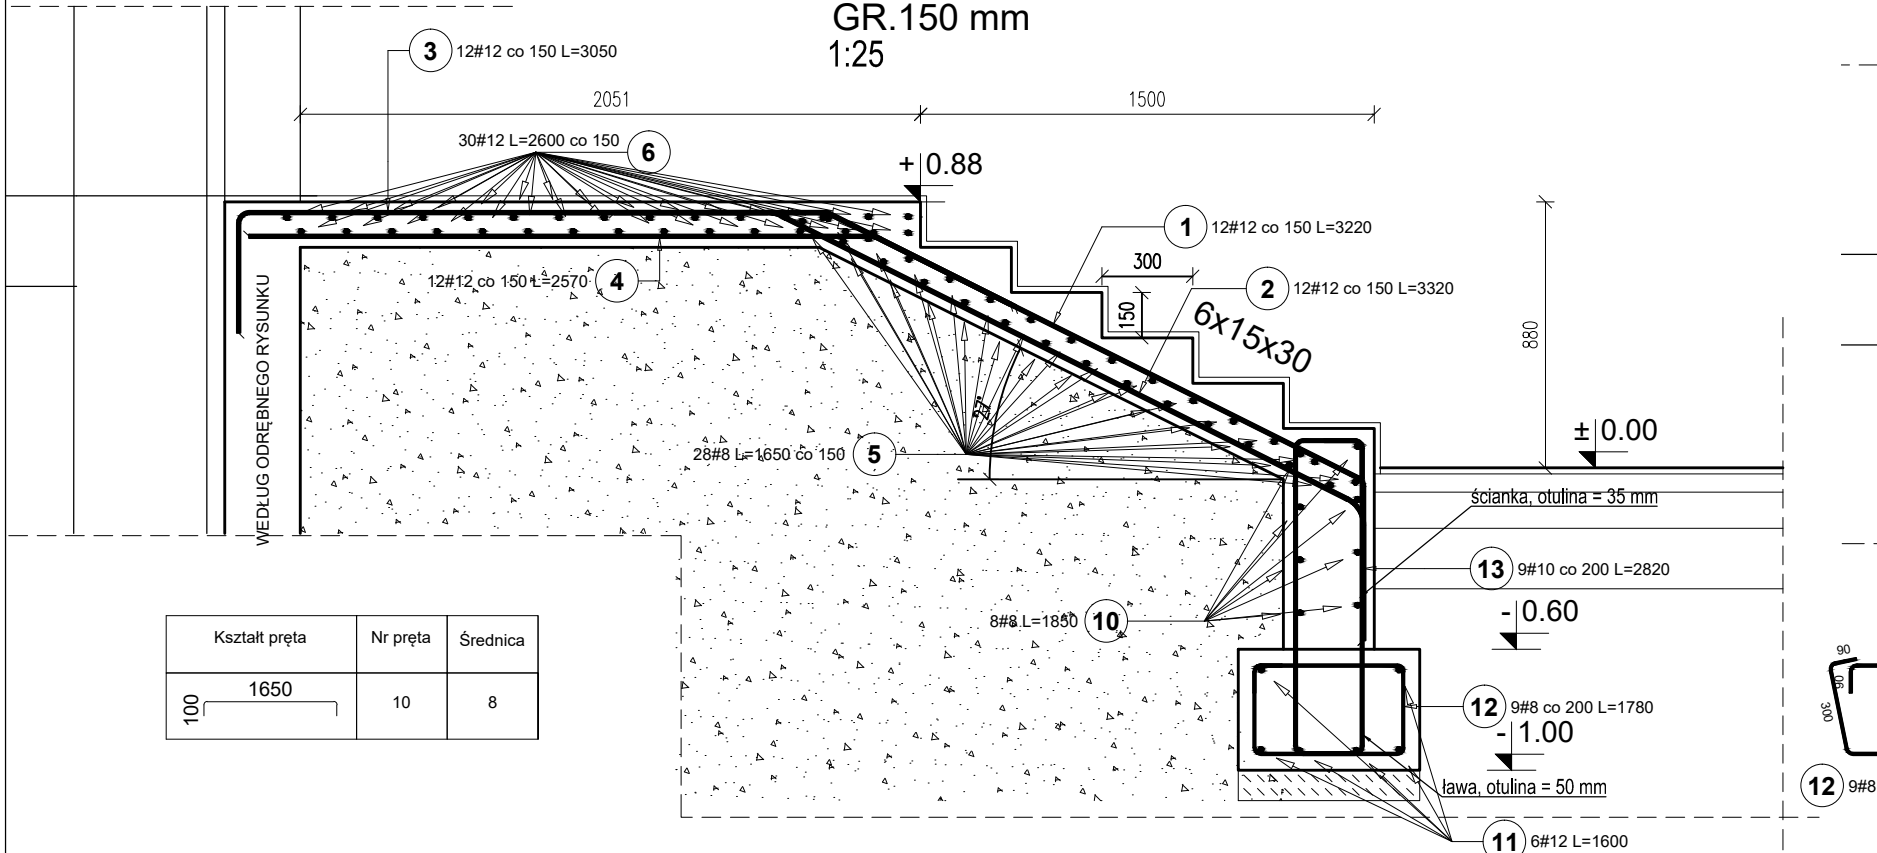


Sch-02
Przekrój B-B

GR.150 mm
1:25

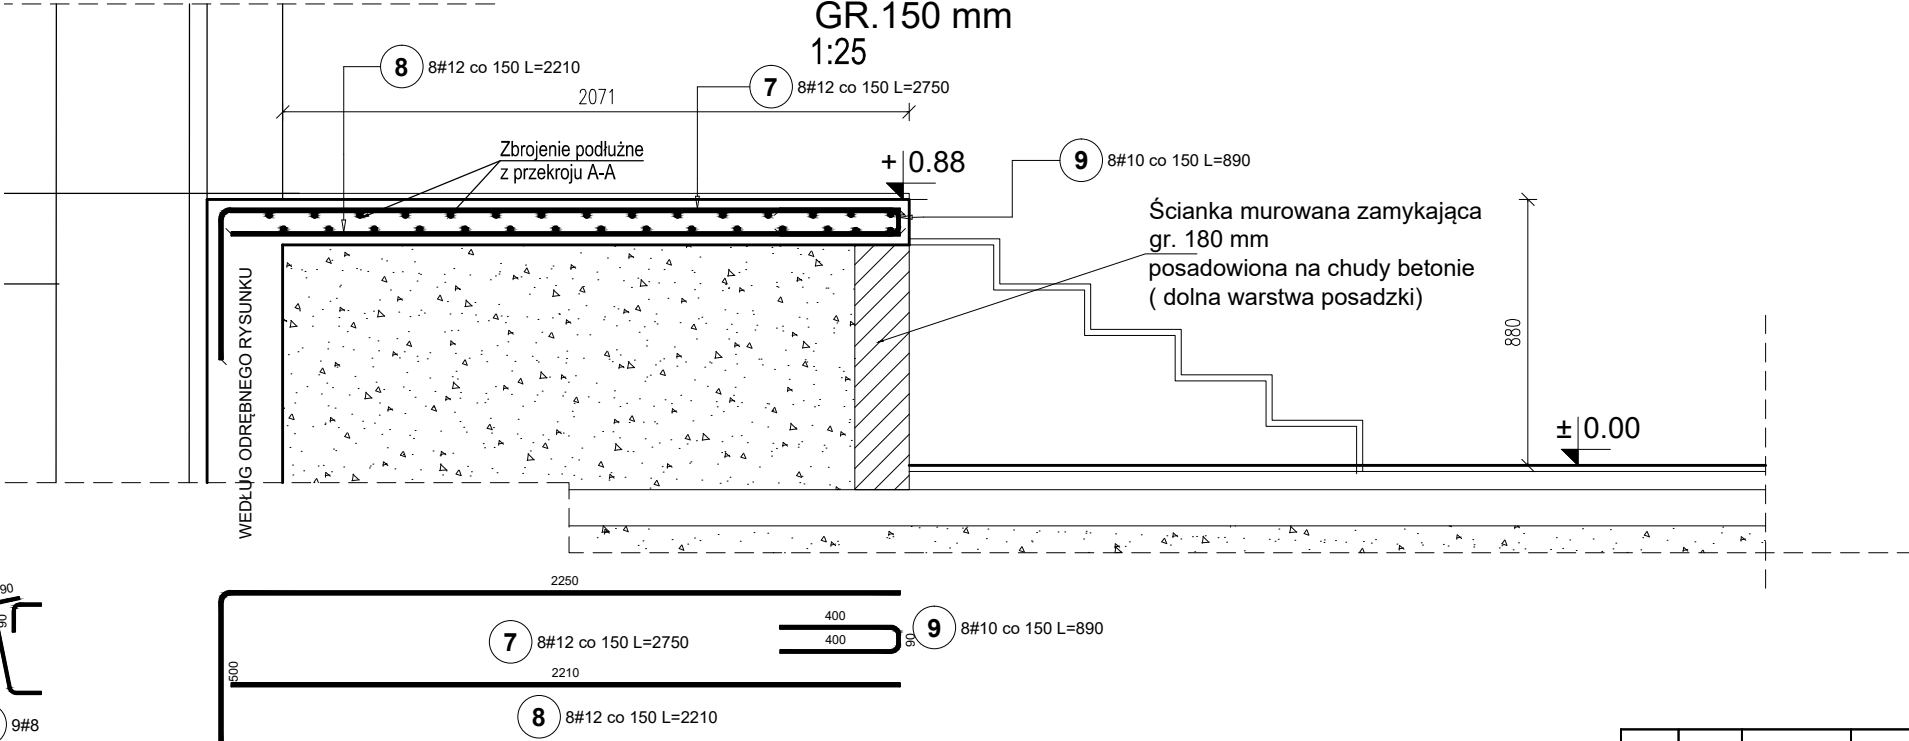

Sch-02
RZUT

GR.150 mm
1:25

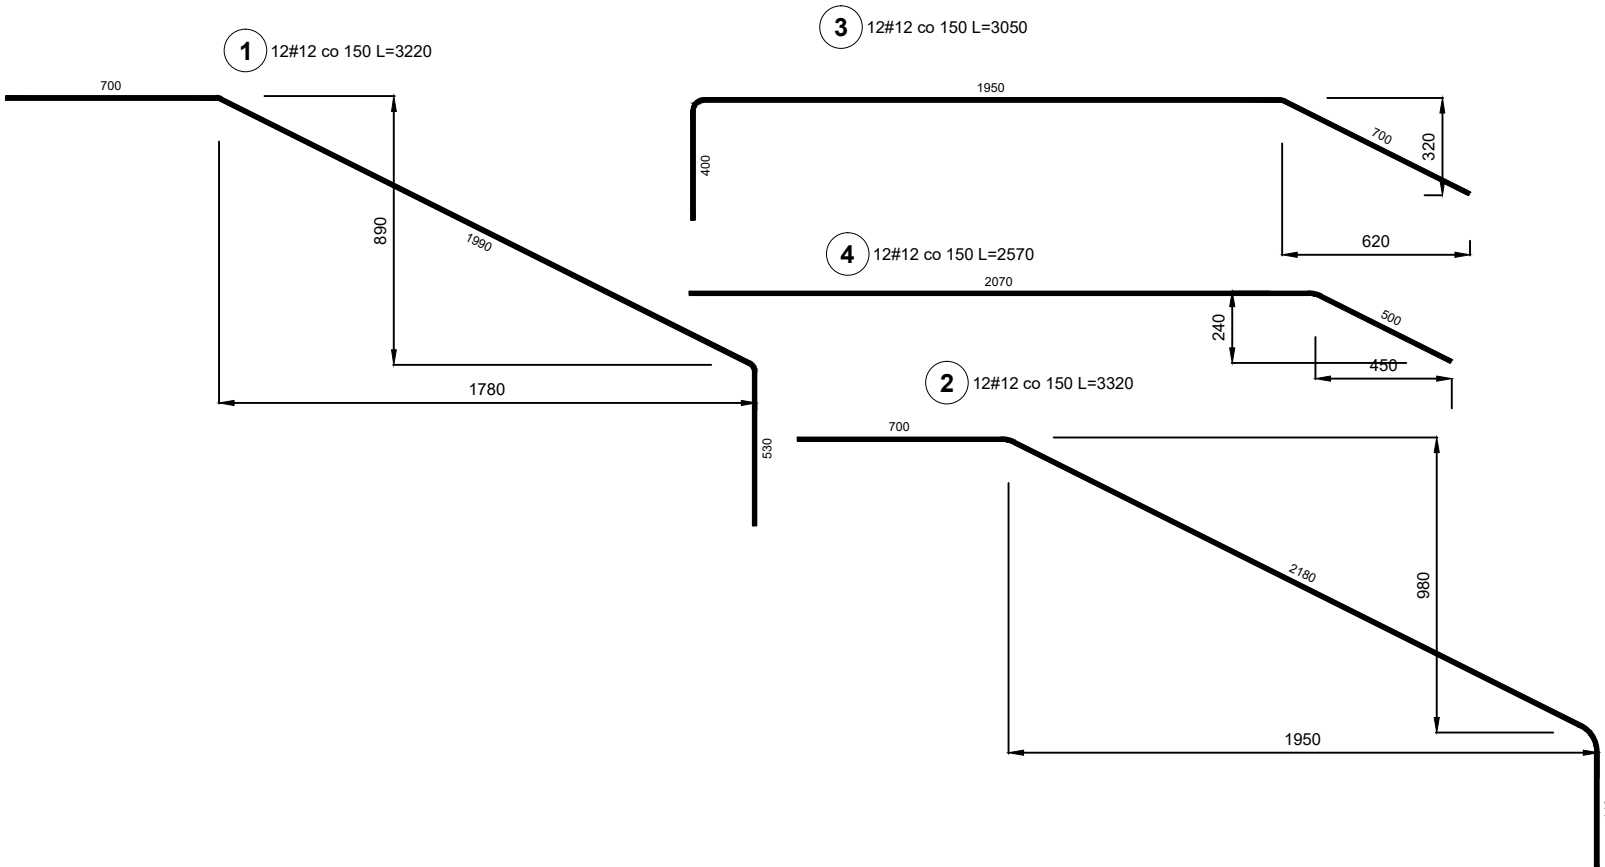

Poz.	Stal # A-IIIN	Długość (mm)	Ilość			Długość łączna (m)		
			w elemencie	elementów	ogółem	# 8	# 10	# 12
1	12	3220	12	1	12			38,64
2	12	3320	12	1	12			39,84
3	12	3050	12	1	12			36,60
4	12	2570	12	1	12			30,84
5	8	1650	28	1	28	46,20		
6	12	2600	30	1	30			78,00
7	12	2750	8	1	8			22,00
8	12	2210	8	1	8			17,68
9	10	890	8	1	8		7,12	
10	8	1850	8	1	8	14,80		
11	12	1600	6	1	6			9,60
12	8	1780	9	1	9	16,02		
13	10	2820	9	1	9		25,38	
Długość wg średnic (m)						77,02	32,50	273,20
Masa 1 m pręta (kg/m)						0,40	0,62	0,89
Masa łączna wg średnic (kg)						30,42	20,05	242,60
Masa łączna wg gatunku stali (kg)								293,08
Ogółem (kg)								293,08

UWAGI:

A. UWAGI OGÓLNE:

STOSOWAĆ SIĘ DO UWAG ZAWARTYCH W OPISIE TECHNICZNYM I NA RYSUNKACH.

WSZYSTKIE WYMIARY PODANO W MILIMETRACH.

WSZYSTKIE PRACE PROWADZIĆ POD NADZOREM OSOBY UPRAWNIIONEJ, ZGODNIE Z ZASADAMI BHP ORAZ OGÓLNEJ WIEDZY TECHNICZNEJ.

B. WYTYCZNE DOTYCZĄCE KONSTRUKCJI ŻELBETOWEJ:

B.1. WYTYCZNE WYKONANIA KONSTRUKCJI ŻELBETOWEJ WG. EN-1992-1-1

B.2. MIESZANKĘ BETONOWĄ ZAGĘŚCIĆ

BETON KONSTR. PODBETON STAL ZBROJENIOWA OTULINA: 30 mm	C30/37 MIN C8/10 Bst500 A-IIIN

modus ul. Narciarska 21/34, 31-579 Kraków
tel/fax: + 48 12 63 11 035 e-mail: mmiro@go2.pl

PROJEKT ROZBUDOWY, PRZEBUDOWY SZKOŁY PODSTAWOWEJ NR 1 W
SUŁOSZOWEJ O DODATKOWE SKRZYDŁO WRAZ Z DOSTOSOWANIEM
BUDYNKU DO AKTUALNYCH WYMAGAŃ PRZECIWOPOŻAROWYCH

ADRES UL SZKOŁNA 9, SUŁOSZOWA, Dz nr 1110/14,
1110/22, 1110/25, 1111/4, 1111/7, 1110/16, 1110/26

INWESTOR GMINA SUŁOSZOWA

TYTUŁ ZBROJENIE SCHODÓW DO CZĘŚCI ISTNIEJĄCEJ

PROJEKTOWAŁ mgr inż. PIOTR FROSZTĘGA	UPRAWNIENIA PDK/0002/POOK/12	PODPIS
ZESPÓŁ mgr inż. JAROSŁAW ŚLIWA	UPRAWNIENIA K-166-01	PODPIS
BRANŻA KONSTRUKCYJNA	DATA 12.2022 r	FAZA PT
SKALA 1 : 25	NR RYSUNKU K-22	

WYMIARY SPRAWDZIĆ NA BUDOWIE, W RAZIE NIEZGODNOŚCI SKONTAKTOWAĆ SIĘ Z PROJEKTANTEM
WSZYSTKIE ZMIANY UZGADNIĆ Z PROJEKTANTEM W RAMACH NADZORU AUTORSKIEGO