
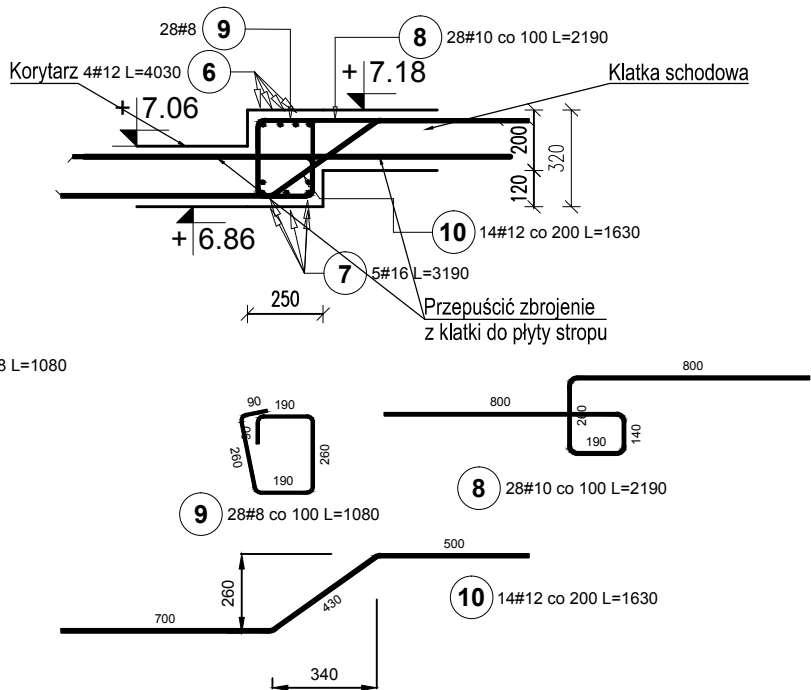


Bz.1-01

BELKA 250x320

ilość: 1 szt.

1:25


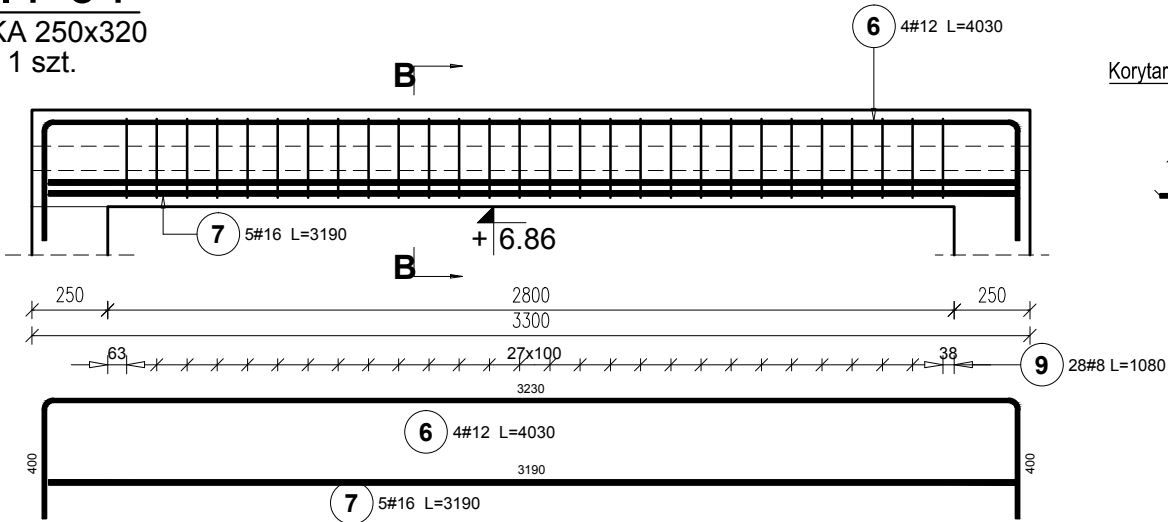


Bz.1-02

BELKA 250x260 - uskok płyty

ilość: 1 szt.

1:25

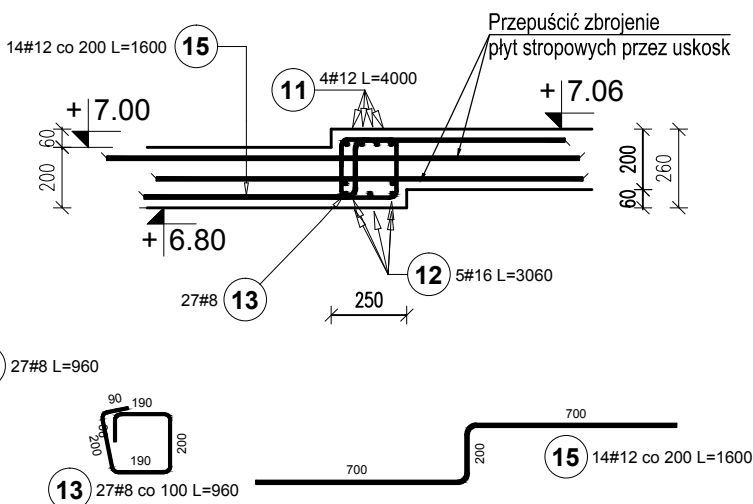
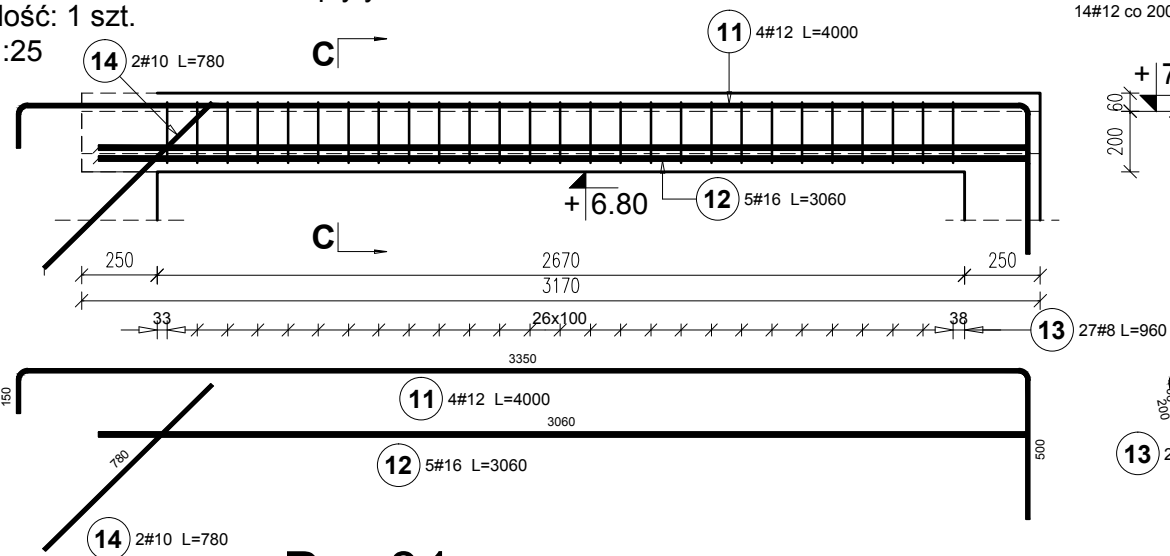


Bz.-01

BELKA 250x430

ilość: 1 szt.

1:25

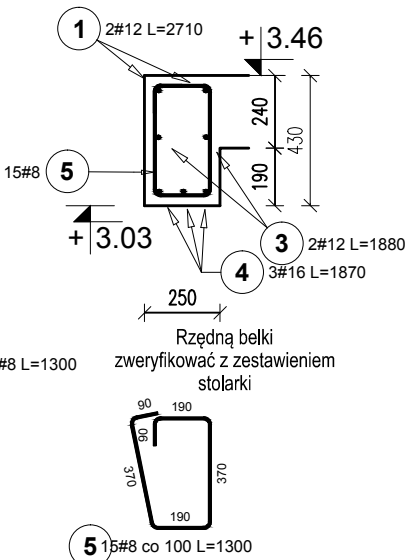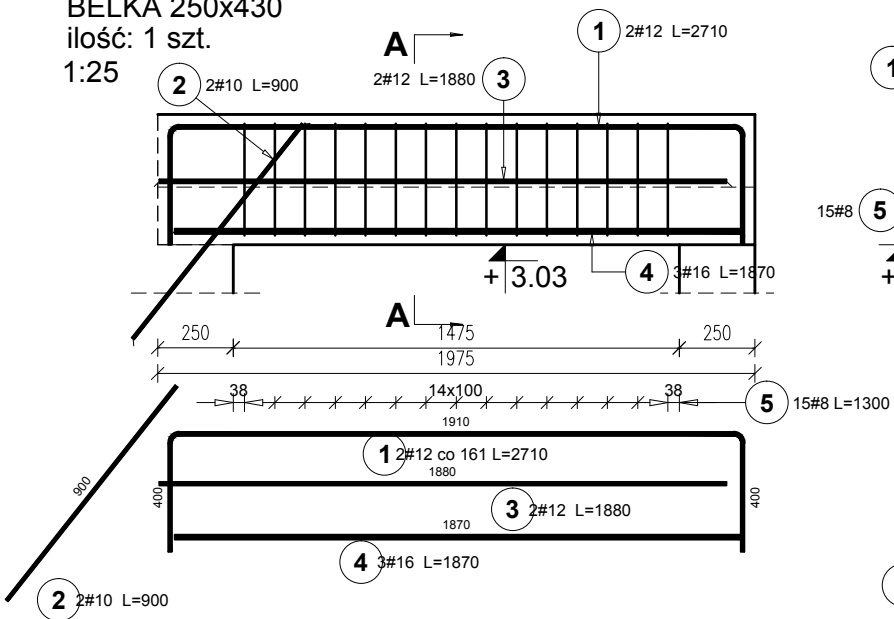

Poz.	Stal #	Długość (mm)	Ilość			Długość łączna (m)			
			w elemencie	elementów	ogółem	A-IIIN			
	A-IIIN					# 8	# 10	# 12	# 16
1	12	2710	2	1	2			5,42	
2	10	900	2	1	2		1,80		
3	12	1880	2	1	2			3,76	
4	16	1870	3	1	3				5,61
5	8	1300	15	1	15	19,50			
6	12	4030	4	1	4			16,12	
7	16	3190	5	1	5				15,95
8	10	2190	28	1	28		61,32		
9	8	1080	28	1	28	30,24			
10	12	1630	14	1	14			22,82	
11	12	4000	4	1	4			16,00	
12	16	3060	5	1	5				15,30
13	8	960	27	1	27	25,92			
14	10	780	2	1	2		1,56		
15	12	1600	14	1	14			22,40	
Długość wg średnic (m)						75,66	64,68	86,52	36,86
Masa 1 m pręta (kg/m)						0,40	0,62	0,89	1,58
Masa łączna wg średnic (kg)						29,89	39,91	76,83	58,24
Masa łączna wg gatunku stali (kg)						204,86			
Ogółem (kg)						204,86			

UWAGI:

A. UWAGI OGÓLNE:

STOSOWAĆ SIĘ DO UWAG ZAWARTYCH W OPISIE TECHNICZNYM I NA RYSUNKACH.

WSZYSTKIE WYMIARY PODANO W MILIMETRACH.

WSZYSTKIE PRACE PROWADZIĆ POD NADZOREM OSOBY UPRAWNIONEJ, ZGODNIE Z ZASADAMI BHP ORAZ OGÓLNEJ WIEDZY TECHNICZNEJ.

B. WYTTCZNE DOTYCZĄCE KONSTRUKCJI ŻELBETOWEJ:

B.1. WYTTCZNE WYKONANIA KONSTRUKCJI ŻELBETOWEJ WG. EN-1992-1-1
B.2. MIESZANKĘ BETONOWĄ ZAGĘŚCIĆ

BETON KONSTR. C30/37
PODBETON C8/10
STAL ZBROJENIOWA Bst500 A-IIIN
OTULINA: 30 mm

modus ul. Narciarska 2f/34, 31-579 Kraków
tel/fax. + 48 12 63 11 035 e-mail: mmiro@go2.pl

TEMAT
PROJEKT ROZBUDOWY, PRZEBUDOWY SZKOŁY PODSTAWOWEJ NR 1 W SUŁOSZOWEJ O DODATKOWE SKRZYDŁO WRAZ Z DOSTOSOWANIEM BUDYNKU DO AKTUALNYCH WYMAGAŃ PRZECIWPÓŻAROWYCH

ADRES
UL SZKOLNA 9, SUŁOSZOWA, Dz nr 1110/14, 1110/22, 1110/25, 1111/4, 1111/7, 1110/16, 1110/26

INWESTOR
GMINA SUŁOSZOWA

TYTUŁ
ZBROJENIE BELEK

PROJEKTOWAŁ mgr inż. PIOTR FROSZTĘGA UPRAWNIENIA PDK/0002/POOK/12 PODPIS

ZESPÓŁ mgr inż. JAROSŁAW ŚLIWA UPRAWNIENIA K-166-01 PODPIS

BRANŻA KONSTRUKCYJNA DATA 12.2022 r FAZA PT SKALA 1 : 25 NR RYSUNKU K-24

WYMIARY SPRAWDZIĆ NA BUDOWIE, W RAZIE NIEZGODNOŚCI SKONTAKTOWAĆ SIĘ Z PROJEKTANTEM
WSZYSTKIE ZMIANY UZGADNIAĆ Z PROJEKTANTEM W RAMACH NADZORU AUTORSKIEGO