


WYKAZ POMIESZCZEN			
ID	LOKAL	H	AREA
0.01	gabinet	2.70	23.40
0.02	gabinet	2.70	21.58
0.03	gabinet	2.70	23.09
0.04	gabinet	2.70	19.79
0.05	biuro	2.71	22.37
0.06	komunikacja	2.72	18.23
0.07	komunikacja	2.46	24.69
0.08	komunikacja	2.73	28.83
0.09	komunikacja	2.76	6.45
0.10	magazyn	2.82	11.65
0.11	magazyn	2.80	5.43
0.12	pom. socjalne	2.80	9.48
0.13	laboratorium	2.70	18.45
0.14	wc	2.72	1.63
SUMA :			235.07

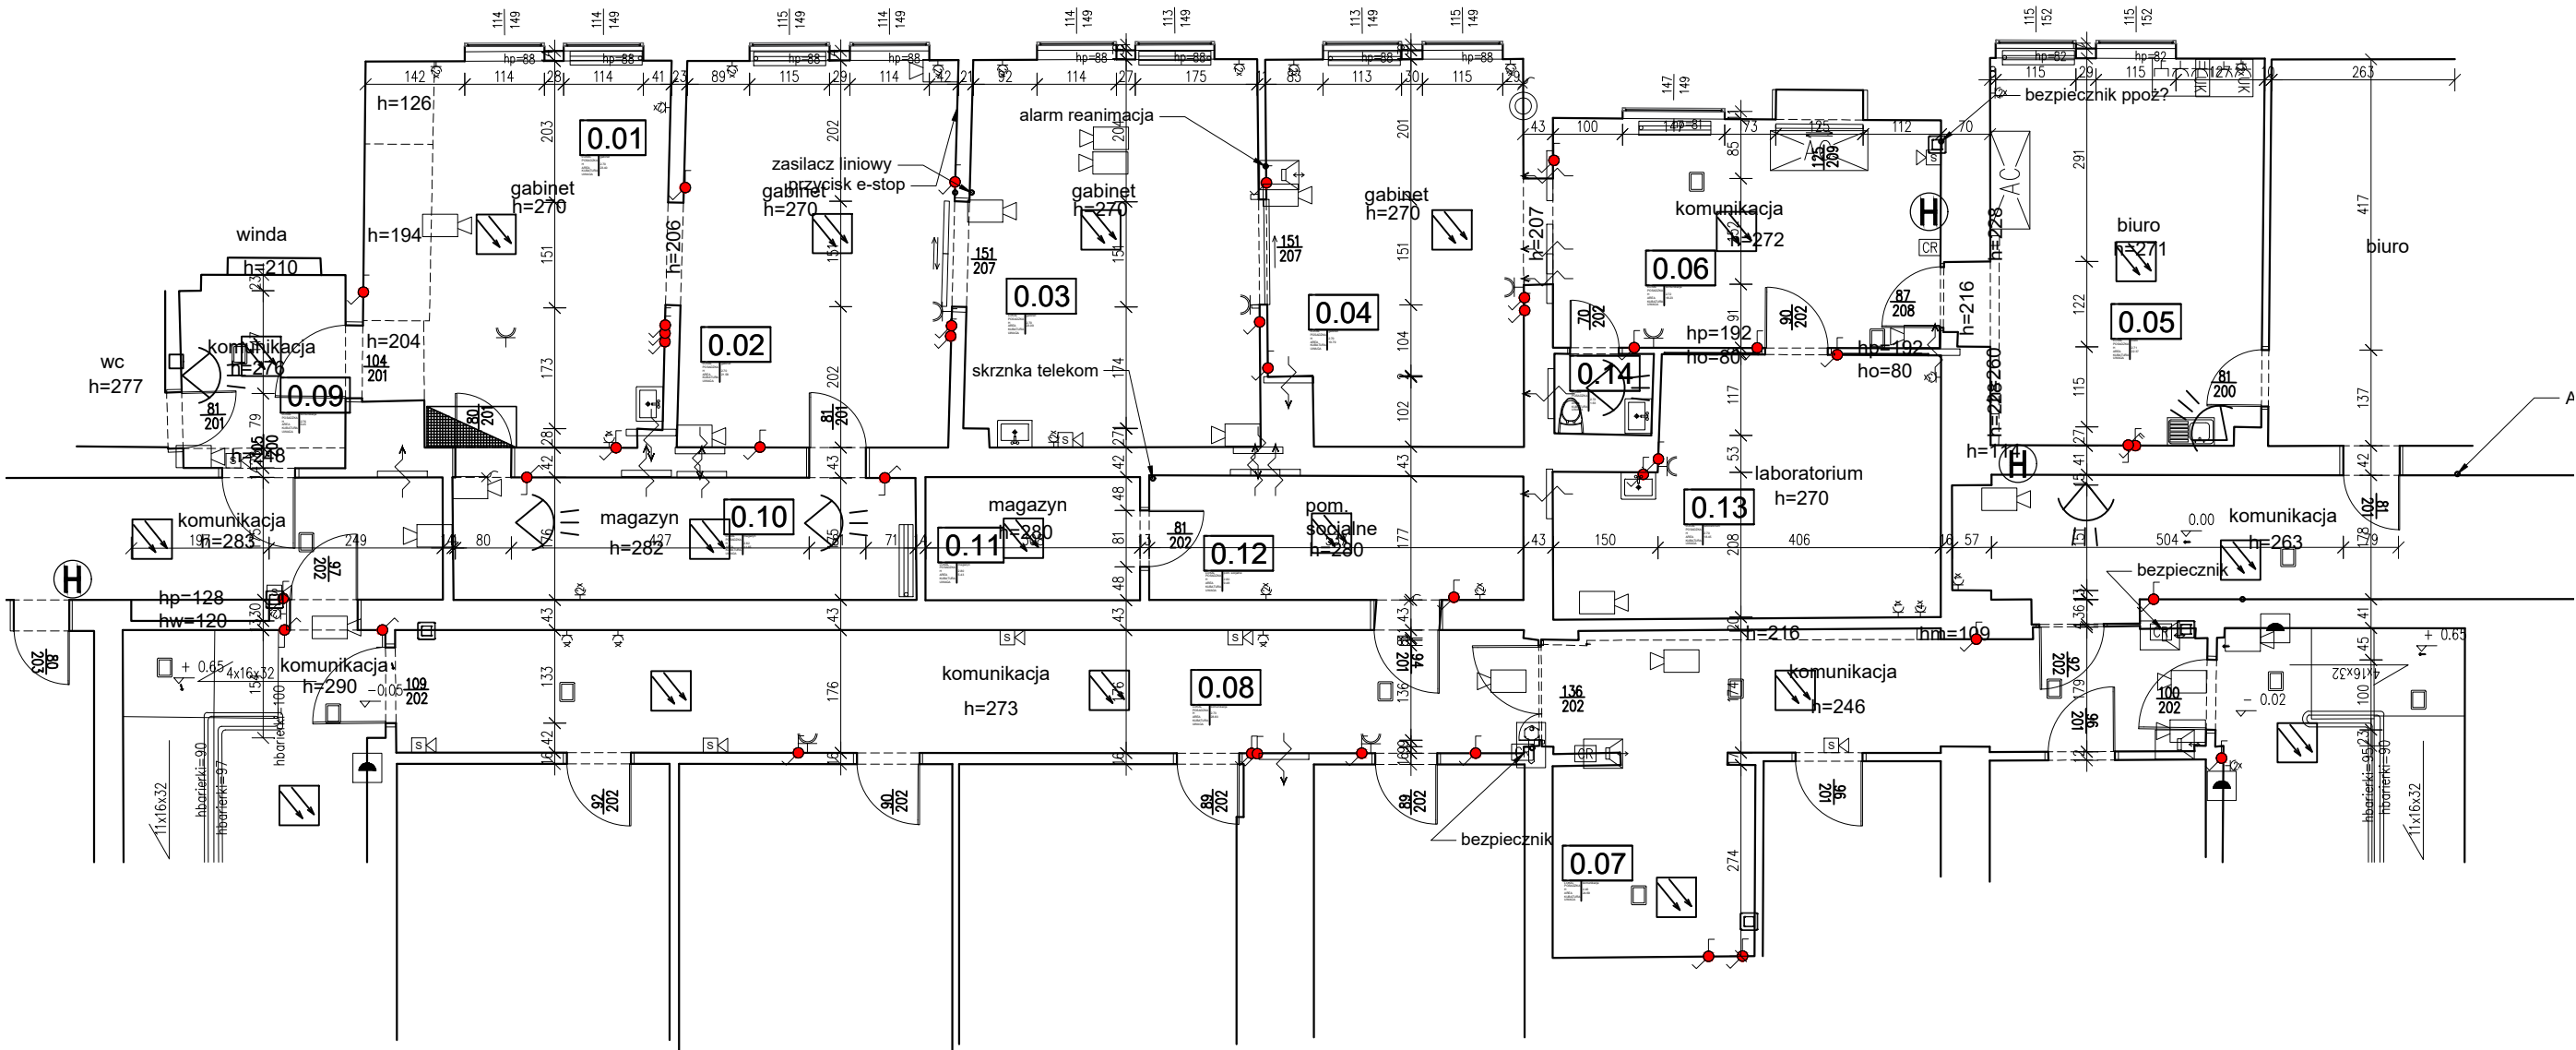

ORIENTACJA:

±0.00 = 105.42 EVRF

OBIEKT:

Stołeczny Ośrodek dla Osób Niepełnosprawnych Izba Wyrzeźnień

Kolska 2/4
01-045 Warszawa

PKIG Sp. z o. o.

ul. Filipinki 10a
02-207 Warszawa
tel. 660-681-828,
e-mail: biuro@pkig.pl
www.pkig.pl

FAZA:

INWENTARYZACJA

IMIĘ I NAZWISKO:	NUMER UPRAWNIENI:	PODPIS:
POMIAR: mgr Łukasz Krześniak	-	
OPRACOWANIE: mgr Łukasz Krześniak	-	
SPRAWDZENIE: mgr inż. Łukasz Kacprzak	nr upr. 21302	

RYСУNEK:

RZUT PARTERU

SKALA: 1:100	ARKUSZ: ---	DATA: 13.10.2023	REWIZJA: 0
NUMER RYSUNKU: BB - G - R-01			
BUDYNEK		BRANŻA	NR RYS.