

MAPA ZASADNICZA

Skala 1:500

Województwo: zachodniopomorskie
Jednostka ewidencyjna: 320101_1, Białogard
Obręb: 0006, 320101_10006
Działka: 218/2, 219/1


Układ wsp. płaskich: 2000 strefa 5 (15)
Układ odniesienia: PL-EVRF2007-NH

Sekcja mapy: 5.213.29.11.4.1;5.213.29.11.3.2

Nr kanc.: GK.6642.359.2025

Poświadczam zgodność niniejszej kopii z treścią materiału państwowego zasobu geodezyjnego i kartograficznego.

Organ prowadzący państwowy zasób geodezyjny i kartograficzny	STAROSTA BIAŁOGARDZKI
Nazwa materiału zasobu	Mapa zasadnicza
Identyfikator ewidencyjny materiału zasobu	P.3201.2017.964
Data wykonania kopii	2025.04.10
Imię, nazwisko i podpis osoby reprezentującej organ	Dokument podpisany bezpiecznym podpisem elektronicznym z up. Starosty inż. Magdalena Stasińska

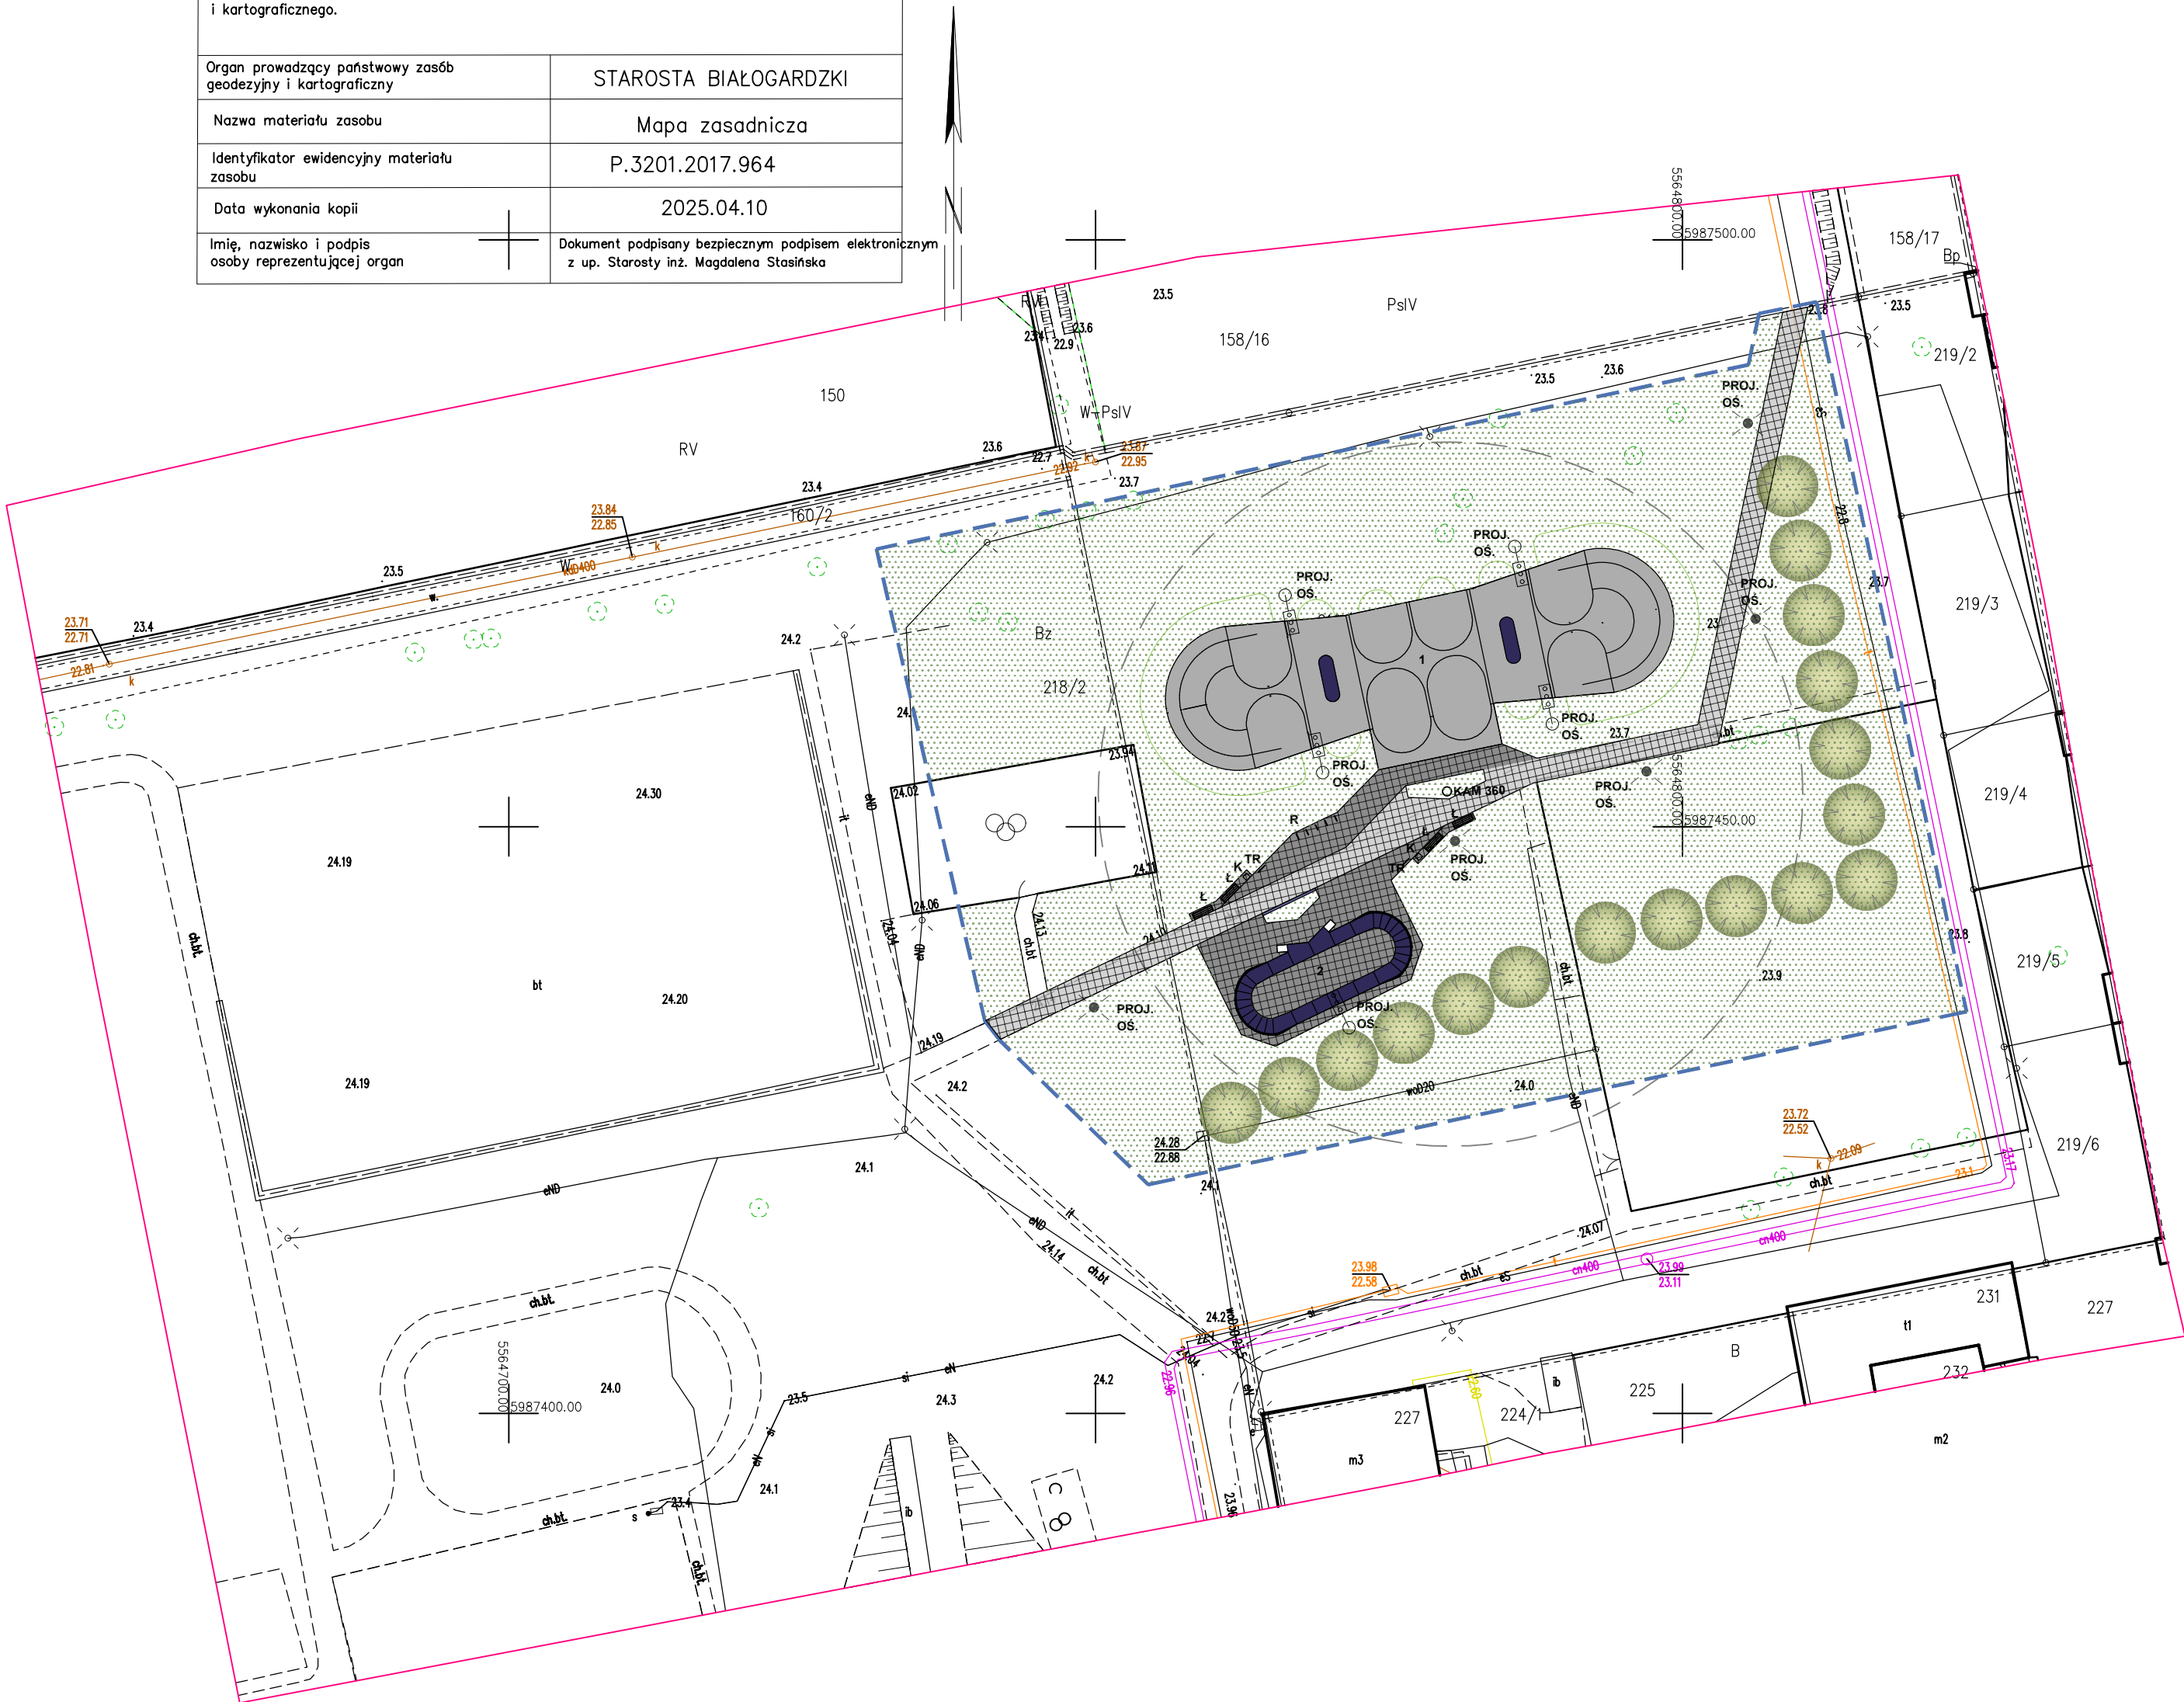

LEGENDA: OZNACZENIA:

ZAKRES OPRACOWANIA PFU TOR PUMTRACK

PROJEKTOWANE OBIEKTY:

- TOR PUMTRACK BETONOWY
- TOR PUMTRACK MODUŁOWY

PROJEKTOWANE OBIEKTY MAŁEJ ARCHITEKTURY:

- L ŁAWKA Z OPARCIEM – 4 SZT.
R STOJAKI NA ROWERY – 5 SZT.
K KOSZ NA ODPADKI – 2 SZT.
TR TABLICA Z REGULAMINEM – 2 SZT.

PROJEKTOWANE OBIEKTY INFRASTRUKTURY:

- PROJ. OS. PROJEKTOWANE OŚWIETLENIE PARKOWE – ROZBUDOWA ISTNIEJĄCEGO OŚWIETLENIA – 5 SZT.
PROJ. OS. PROJEKTOWANE OŚWIETLENIE SPORTOWE LED – 5 SZT.
KAM 360 PROJEKTOWANE KAMERY 360 STOPNI NA SŁUPACH, ZASIĘG 30 M – 1 SZT.

PROJEKTOWANE NAWIERZCHNIE:

- NAWIERZCHNIA UTWARDZONA, ROZBIERALNA Z KOSTKI BETONOWEJ CIEMNOSZAREJ ORAZ JASNOSZAREJ
TEREN ZIELONY – TRAWA

ZIELEŃ:

- NASADZENIA DRZEW – GRAB KOLUMNOWY – 17 SZT

UWAGI:

- RYUNKI ROZPATRYWAĆ ŁĄCZNIE Z PROJEKTAMI BRANŻOWYMI
- OBOWIĄZUJĄ UWAGI ZAWARTE W OPISIE TECHNICZNYM
- WSZYSTKIE WYMIARY SPRAWDZIĆ NA BUDOWIE

SLO concept SŁO SP. Z O.O. SPÓŁKA KOMANDYTOWA 32-010 KOCMYRZÓW, KRZYSZTOFORZYCE 203				
TEMAT OPRACOWANIE PROGRAMU FUNKCJONALNO-UŻYTKOWEGO BUDOWY TORU PUMTRACK NA TERENIE DZIAŁKI 218/2, 219/1 OBRĘB EWIDENCYJNY 0006 BIAŁOGARD				
ADRES NR 218/2, 219/1 OBR. 0006, JEDN. EWID. 320101_1				
INWESTOR MIASTO BIAŁOGARD UL. 1 MAJA 18, 78-200 BIAŁOGARD				
TYTUŁ KONCEPCJA ZAGOSPODAROWANIA TERENU				
PROJEKTOWAŁ mgr inż. arch. MIROSLAW MACIOSZEK	UPRAWNIENIA MPOIA/090/2010	PODPIS		
SPRAWDZIŁ mgr inż. arch. PAWEŁ ORLEF	UPRAWNIENIA Rz/A-06/05	PODPIS		
ZESPÓŁ mgr inż. arch. ANNA SIMMLER	UPRAWNIENIA	PODPIS		
BRANŻA PZT	DATA 05.2025	FAZA KONC	SKALA 1 : 500	NR RYSUNKU Z-1.1
WYMIARY SPRAWDZIĆ NA BUDOWIE, W RAZIE NIEZGODNOŚCI SKONTAKTOWAĆ SIĘ Z PROJEKNTANTEM WSZYSTKIE ZMIANY UZGADNIĆ Z PROJEKNTANTEM W RAMACH NADZORU AUTORSKIEGO				