


PROJEKT ZAGOSPODAROWANIA TERENU
SKALA 1:500

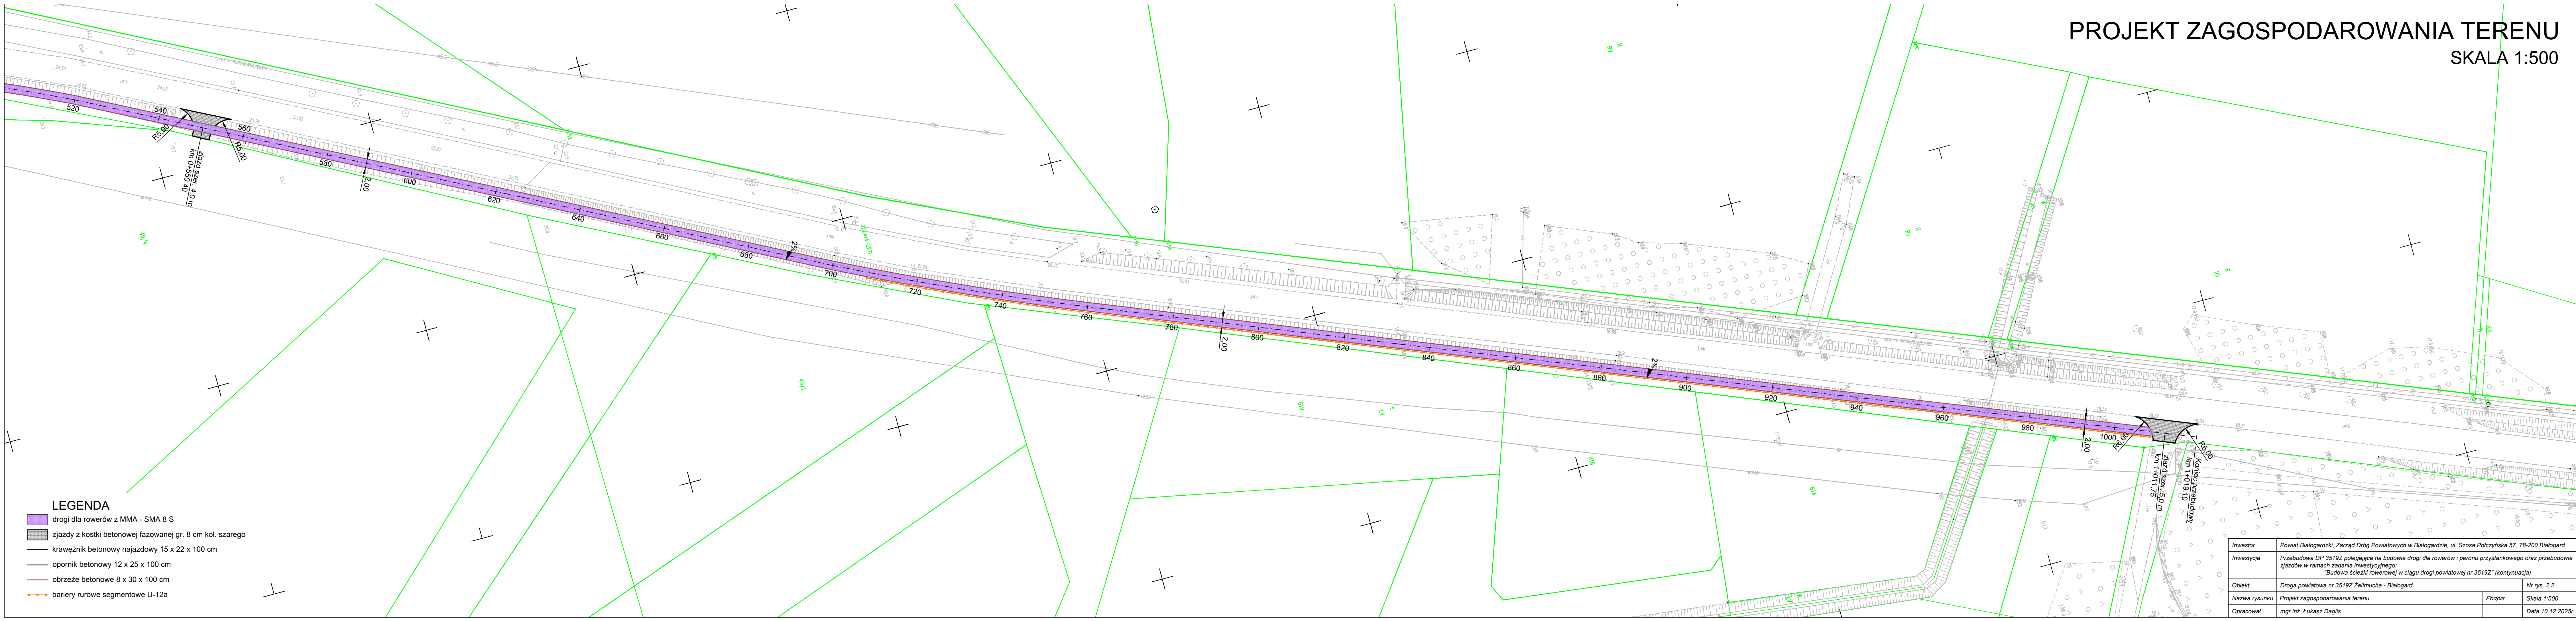

- LEGENDA**
- drogi dla rowerów z MMA - SMA 8 S
 - zjazdy z kostki betonowej fazowanej gr. 8 cm kol. szarego
 - krawężnik betonowy najazdowy 15 x 22 x 100 cm
 - opornik betonowy 12 x 25 x 100 cm
 - obrzeże betonowe 8 x 30 x 100 cm
 - bariery rurowe segmentowe U-12a

Inwestor	Powiat Białogardzki, Zarząd Dróg Powiatowych w Białogardzie, ul. Szosa Polczyńska 57, 78-200 Białogard		
Inwestycja	Przebudowa DP 3519Z polegająca na budowie drogi dla rowerów i peronu przystankowego oraz przebudowie zjazdów w ramach zadania inwestycyjnego: "Budowa ścieżki rowerowej w ciągu drogi powiatowej nr 3519Z" (kontynuacja)		
Obiekt	Droga powiatowa nr 3519Z Żelimucha - Białogard		Nr rys. 2.2
Nazwa rysunku	Projekt zagospodarowania terenu	Podpis	Skala 1:500
Opracował	mgr inż. Łukasz Daglis		Data 10.12.2025r.