


PROJEKT ZAGOSPODAROWANIA TERENU

SKALA 1:500

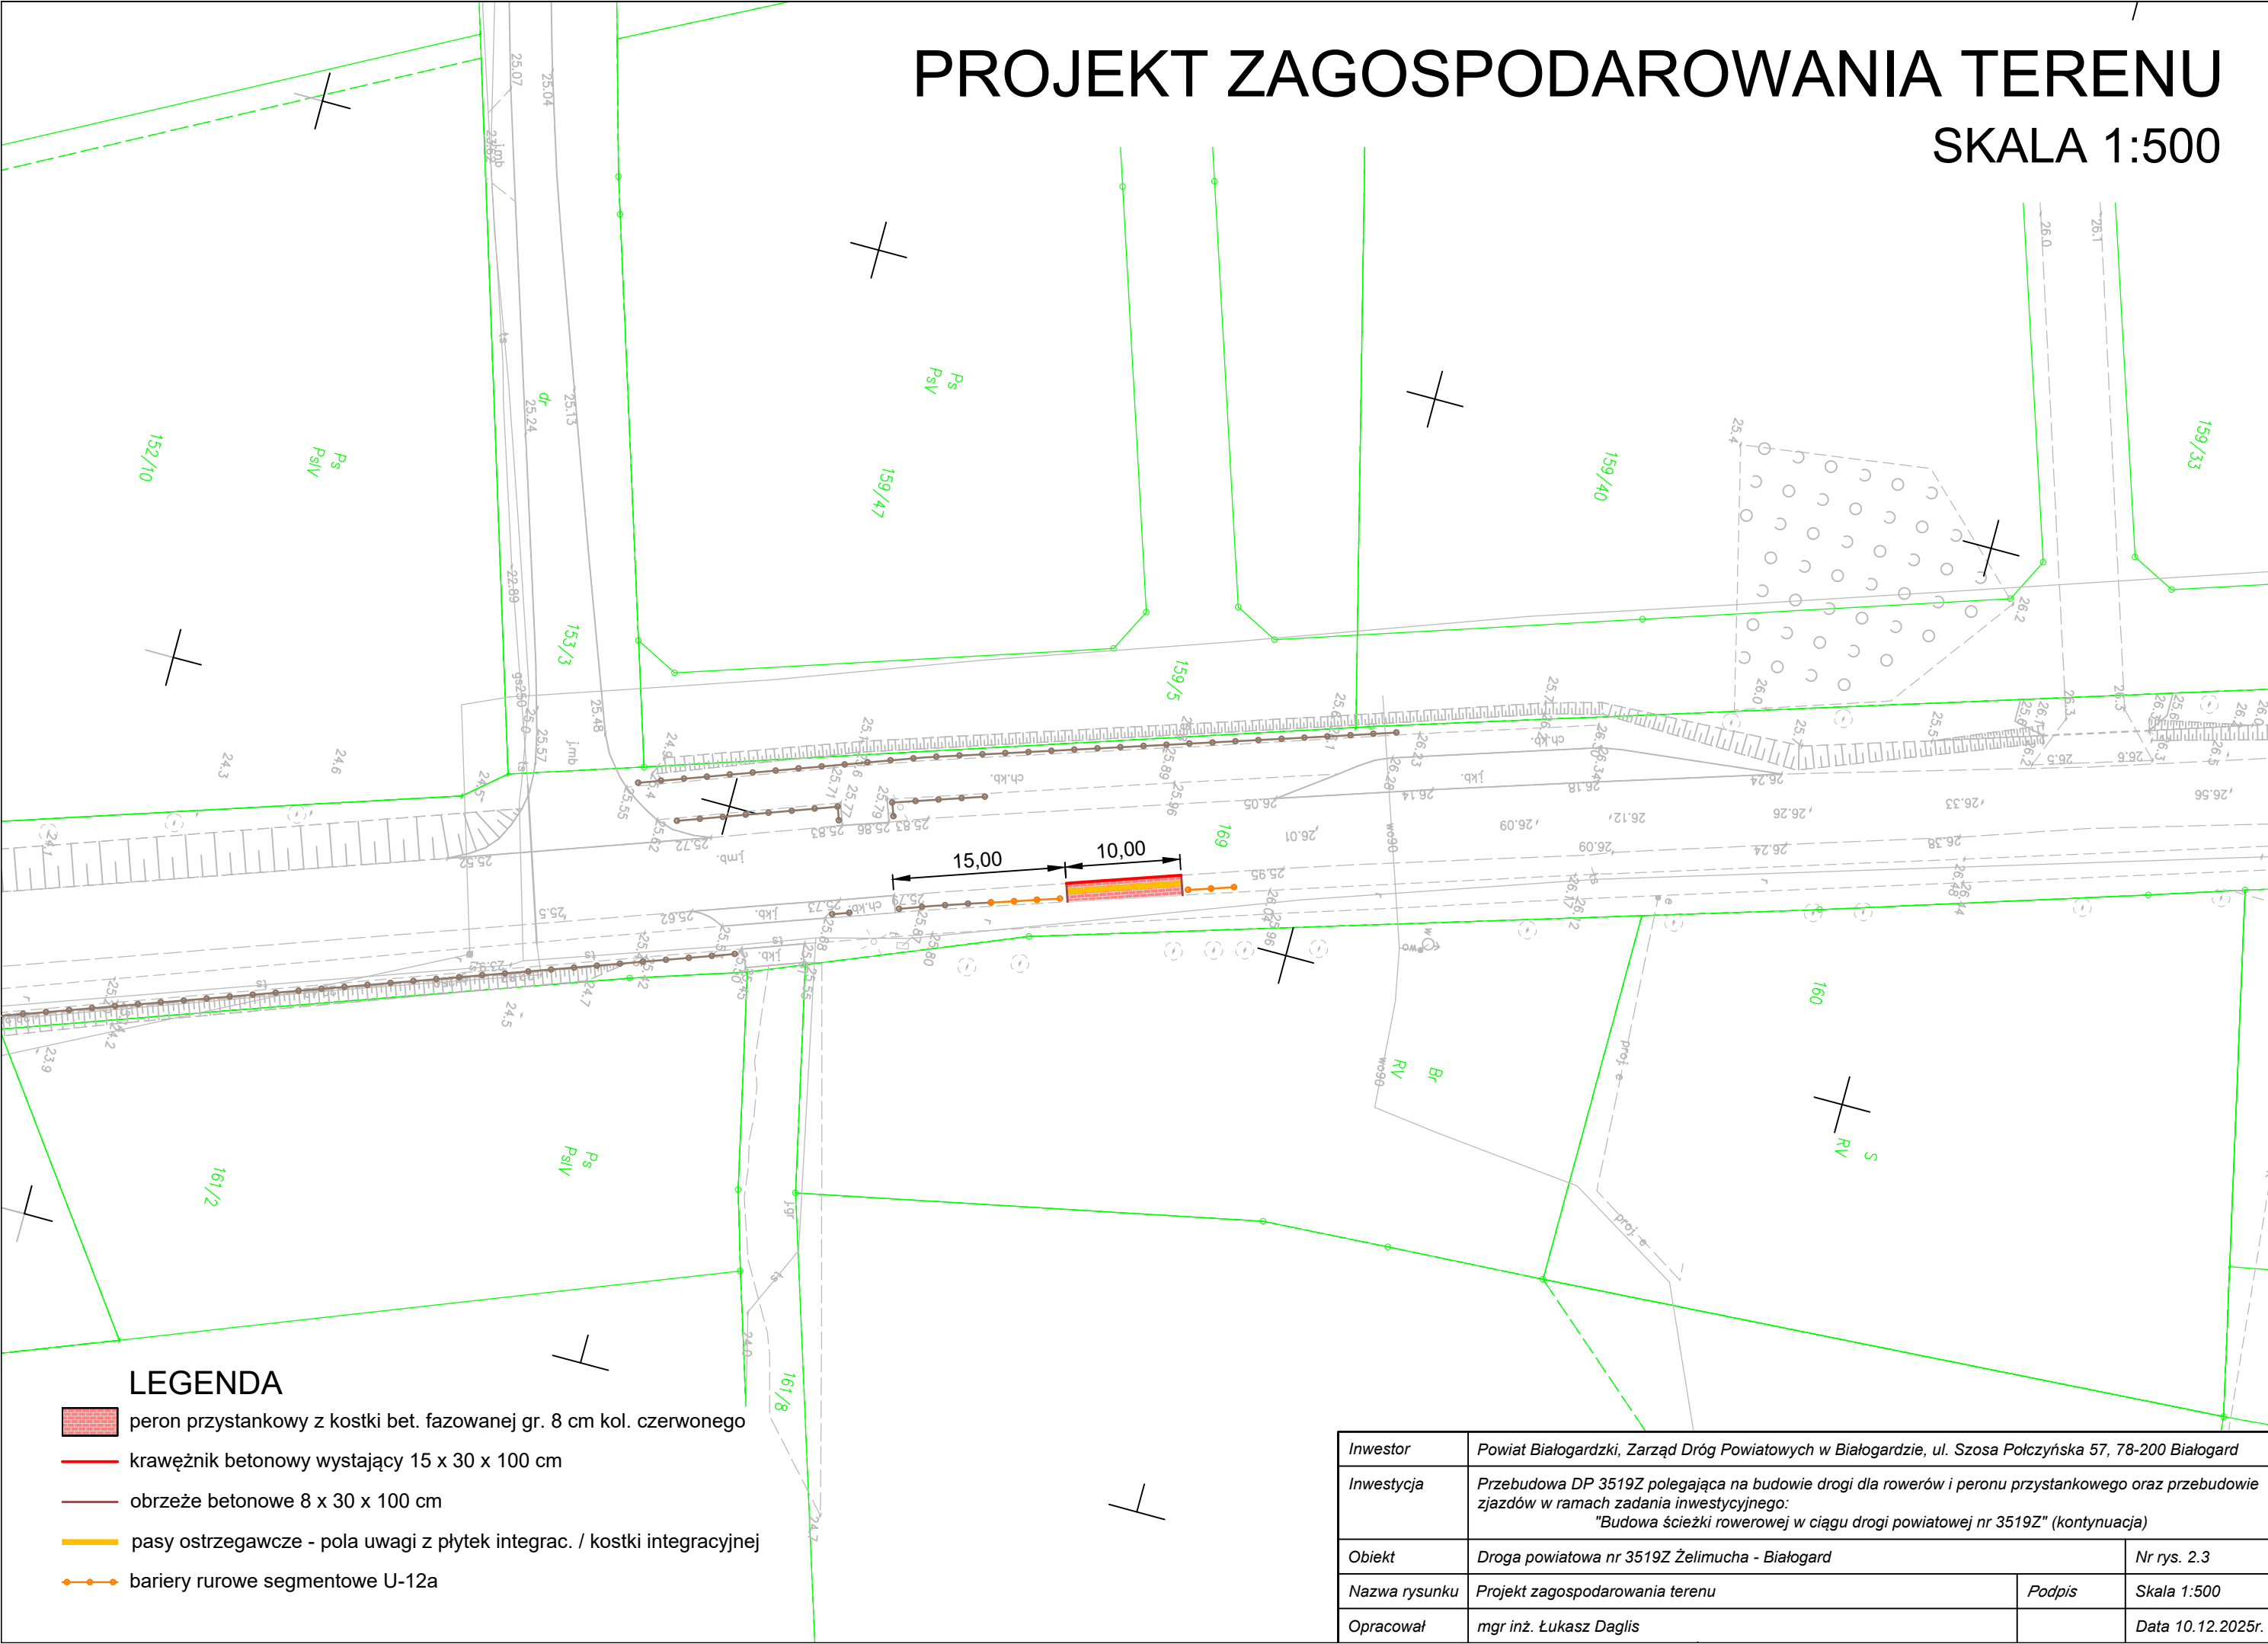

LEGENDA

- peron przystankowy z kostki bet. fazowanej gr. 8 cm kol. czerwonego
- krawężnik betonowy wystający 15 x 30 x 100 cm
- obrzeże betonowe 8 x 30 x 100 cm
- pasy ostrzegawcze - pola uwagi z płytek integrac. / kostki integracyjnej
- bariery rurowe segmentowe U-12a

Inwestor	Powiat Białogardzki, Zarząd Dróg Powiatowych w Białogardzie, ul. Szosa Polczyńska 57, 78-200 Białogard		
Inwestycja	Przebudowa DP 3519Z polegająca na budowie drogi dla rowerów i peronu przystankowego oraz przebudowie zjazdów w ramach zadania inwestycyjnego: "Budowa ścieżki rowerowej w ciągu drogi powiatowej nr 3519Z" (kontynuacja)		
Obiekt	Droga powiatowa nr 3519Z Żelimucha - Białogard		Nr rys. 2.3
Nazwa rysunku	Projekt zagospodarowania terenu	Podpis	Skala 1:500
Opracował	mgr inż. Łukasz Daglis		Data 10.12.2025r.