

województwo: śląskie
powiat: gliwicki
jednostka ewidencyjna: Knurów (240501_1)
lobręb: Knurów (0001), km 37
ulica: Szpitalna
płaskich: 2000/6
sekcja: 6.129.26.25.4.1
6.129.26.25.4.3

WGI.6640.1.224.2025

zlec: 8/2025

Układ wysokościowy: PL-EVRF2007-NH
Układ współrzędnych


MAPA DO CELÓW PROJEKTOWYCH Skala 1:500

Przeznaczenie mapy: projekt budowy miasteczka ruchu drogowego

Nie wyklucza się istnienia w terenie innych, nie wykazanych na niniejszej mapie urządzeń podziemnych, które nie były zgłoszone do inwentaryzacji lub o których brak informacji w instytucjach branżowych. W zakresie opracowania znajdują się punkty osnowy państwowej chroniony prawnie – oznaczono na czerwono. Linie MPZP wniesiono na podstawie informacji udostępnionych na oficjalnym portalu internetowym miasta Knurowa w dniu 14.03.2025r. Granice działek zgodne z bazą danych EGiB PODGiK w Gliwicach.


LEGENDA

- zakres opracowania
- oznaczenia MPZP
- linie MPZP
- nieprzekraczalna linia zabudowy

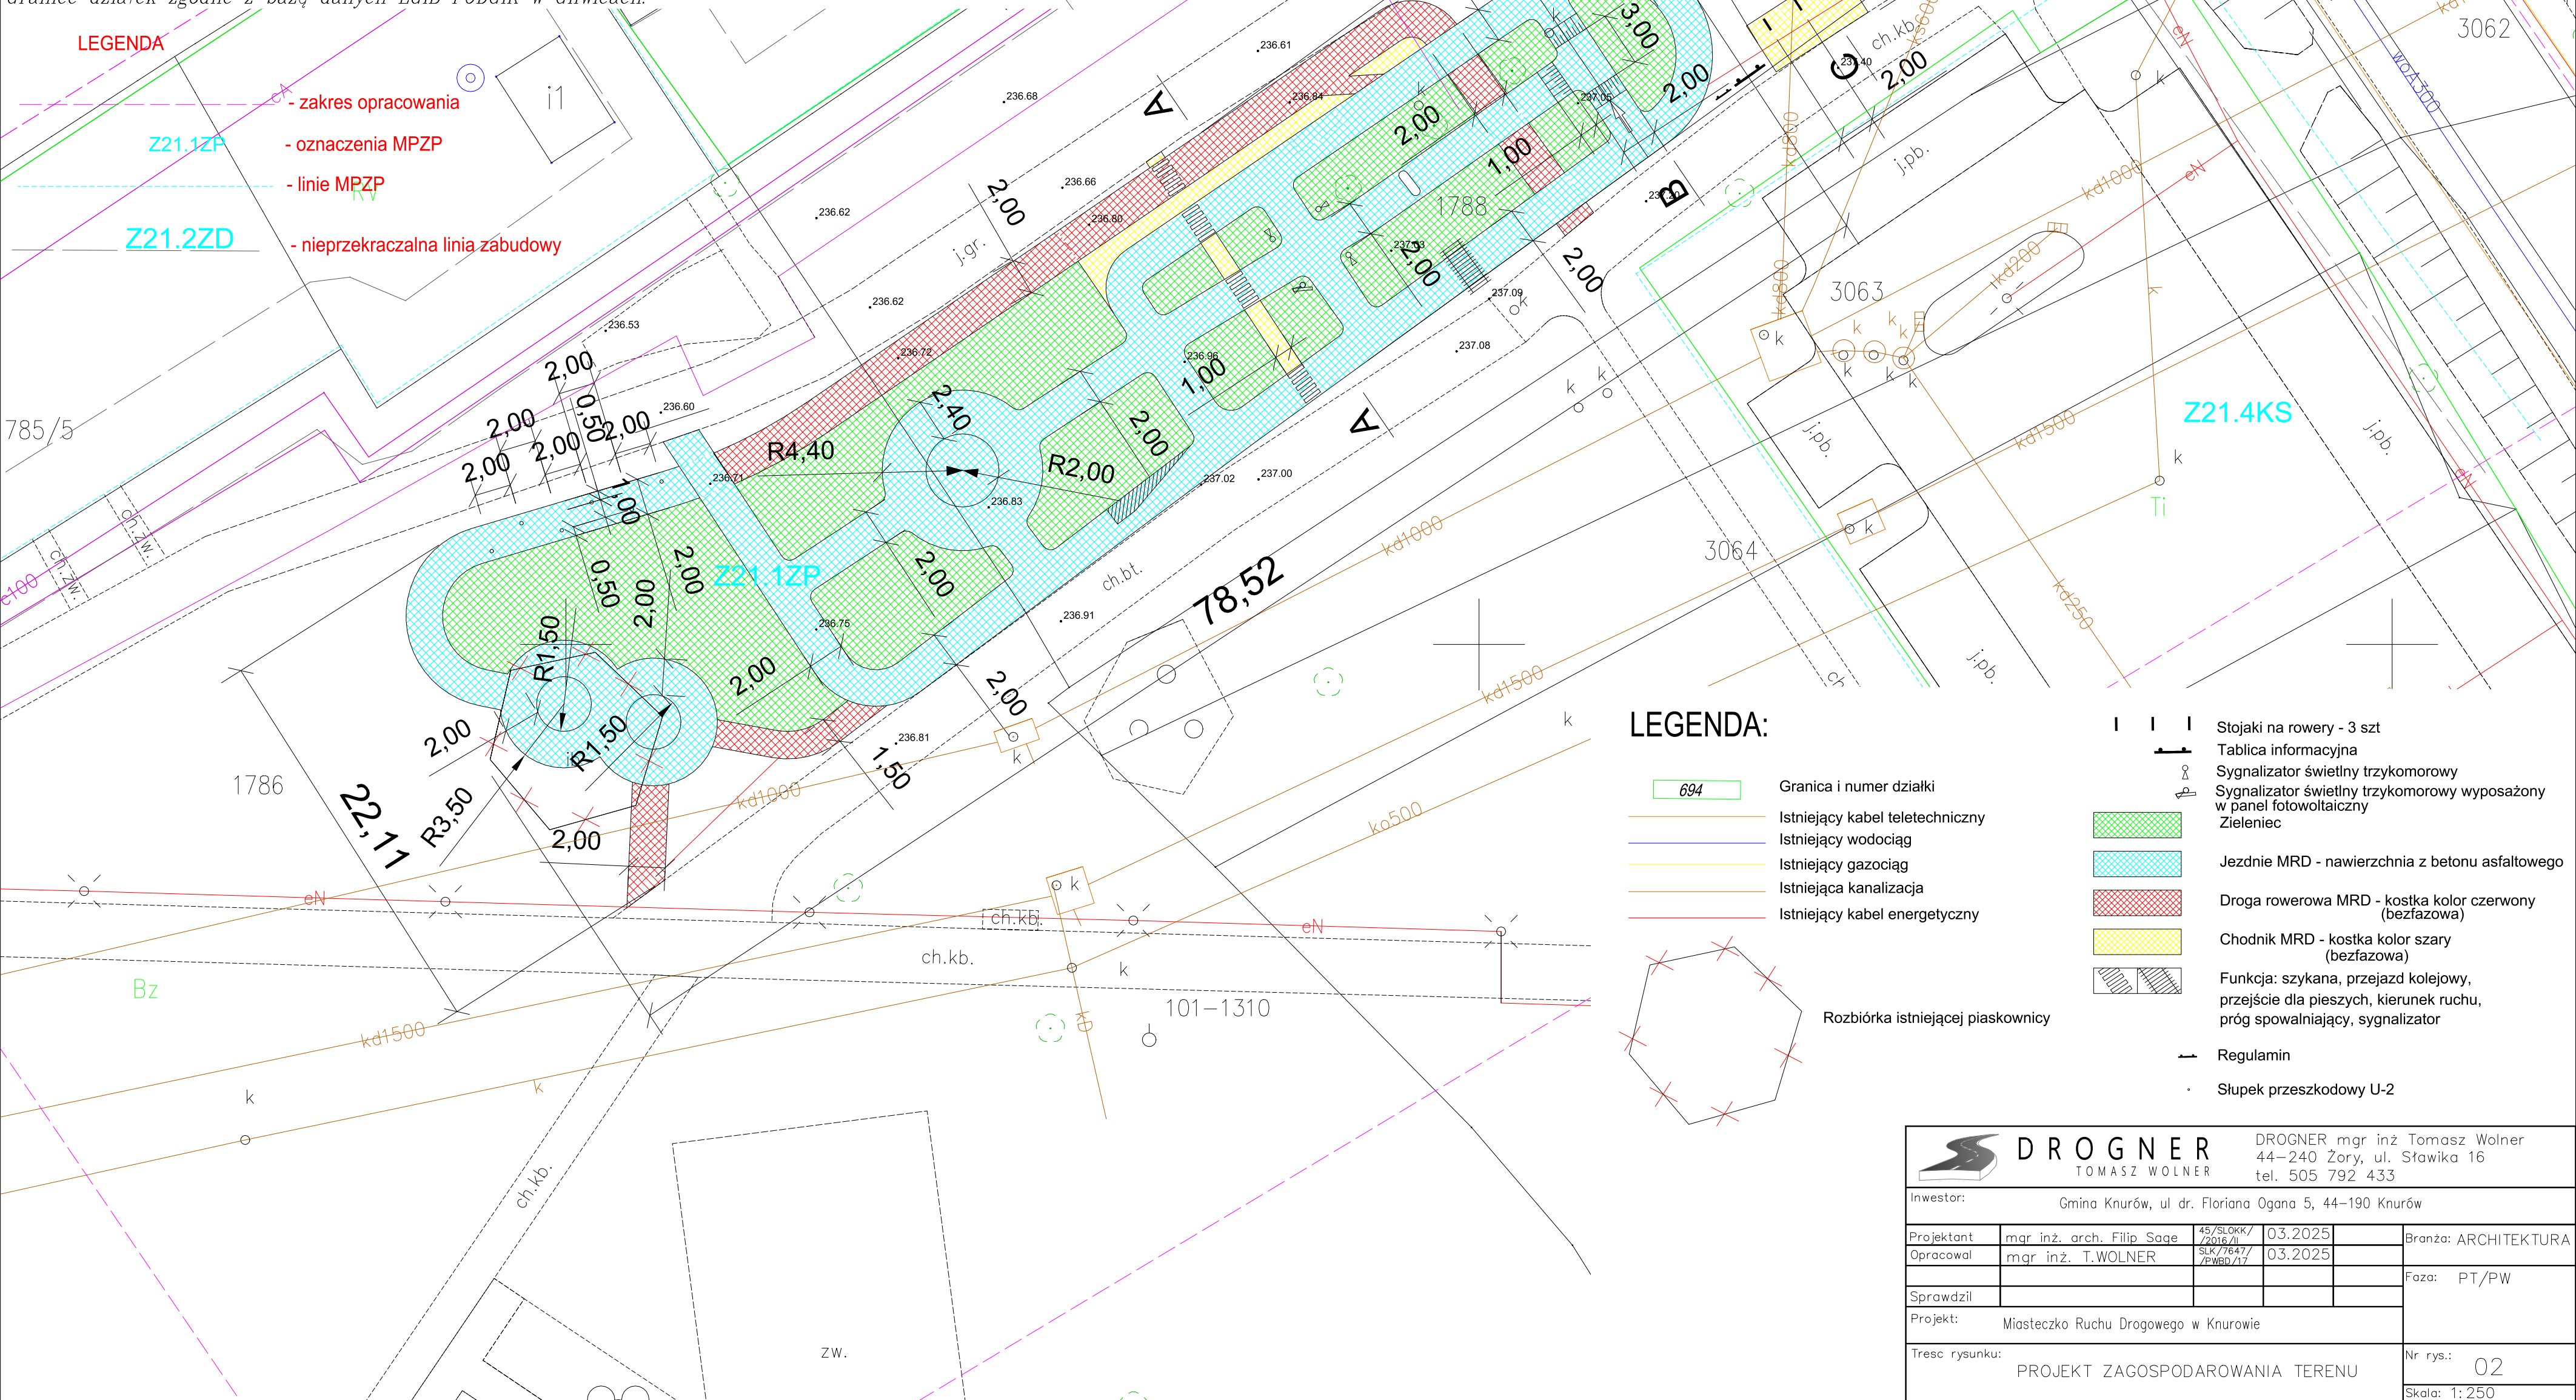

LEGENDA:

- 694 Granica i numer działki
- Istniejący kabel teletechniczny
- Istniejący wodociąg
- Istniejący gazociąg
- Istniejąca kanalizacja
- Istniejący kabel energetyczny

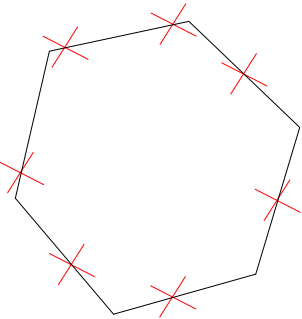

Rozbiórka istniejącej piaskownicy

- Stojaki na rowery - 3 szt
- Tablica informacyjna
- Signalizator świetlny trzykomorowy
- Signalizator świetlny trzykomorowy wyposażony w panel fotowoltaiczny Zieleniec
- Jezdnie MRD - nawierzchnia z betonu asfaltowego
- Droga rowerowa MRD - kostka kolor czerwony (bezfazowa)
- Chodnik MRD - kostka kolor szary (bezfazowa)
- Funkcja: szykana, przejazd kolejowy, przejście dla pieszych, kierunek ruchu, próg spowalniający, sygnalizator
- Regulamin
- Słupek przeszkodowy U-2



DROGNER
TOMASZ WOLNER

DROGNER mgr inż Tomasz Wolner
44-240 Żory, ul. Stawika 16
tel. 505 792 433

Inwestor: Gmina Knurów, ul dr. Floriana Ogana 5, 44–190 Knurów				
Projektant	mgr inż. arch. Filip Sage	45/SLOKK/ /2016/I/	03.2025	Branża: ARCHITEKTURA
Opracował	mgr inż. T.WOLNER	SK/7647/ /PWPB/17	03.2025	
Sprawdził				Faza: PT/PW
Projekt:	Miasteczko Ruchu Drogowego w Knurowie			
Tresc rysunku: PROJEKT ZAGOSPODAROWANIA TERENU				Nr rys.: 02
				Skala: 1:250