



Nadproże N-1.1
Ilość elementów: 1

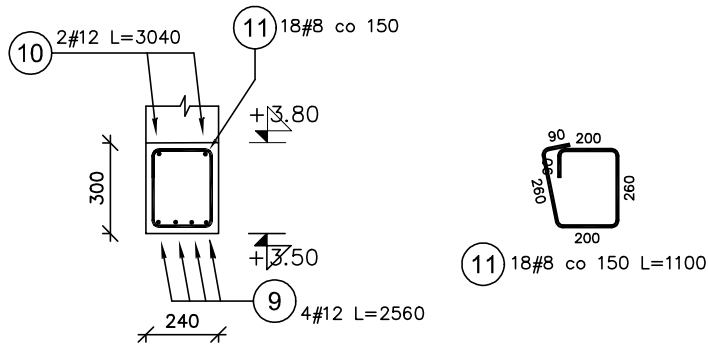

Poz.	Stal	Długość (mm)	Liczba			Długość łączna (m)	
	#		w elemencie	elementów	ogółem	A-IIIIN	
	A-IIIIN					# 8	# 12
9	12	2560	4	1	4		10,24
10	12	3040	2	1	2		6,08
11	8	1100	18	1	18	19,80	
Długość wg średnic (m)						19,80	16,32
Masa 1 m pręta (kg/m)						0,40	0,89
Masa łączna wg średnic (kg)						7,82	14,49
Masa łączna wg gatunku stali (kg)						22,31	
Ogółem (kg)						22,31	

Nadproże N-1.2
Ilość elementów: 1

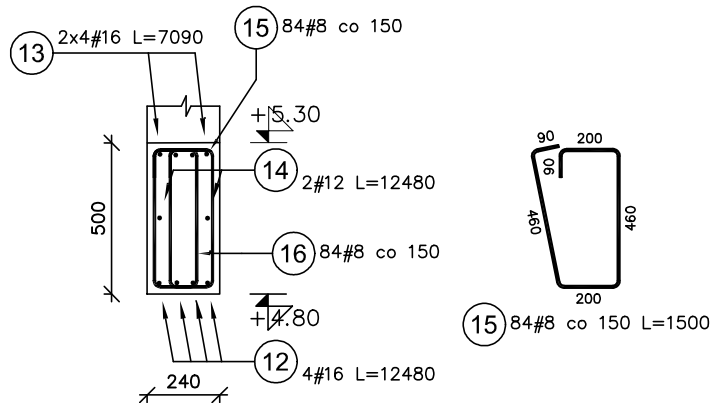

PRĘTY ZBROJENIA GÓRNEGO (13) ŁĄCZYĆ NA ZAKŁAD W ŚRODKU PRZĘSŁA

PRĘTY ZBROJENIA DOLNEGO (12) ŁĄCZYĆ NA ZAKŁAD NAD PODPORĄ



Poz.	Stal	Długość (mm)	Liczba			Długość łączna (m)		
	#		w elemencie	elementów	ogółem	A-IIIIN		
	A-IIIIN					# 8	# 12	# 16
12	16	12480	4	1	4			49,92
13	16	7090	8	1	8			56,72
14	12	12480	2	1	2		24,96	
15	8	1500	84	1	84	126,00		
16	8	1300	84	1	84	109,20		
Długość wg średnic (m)						235,20	24,96	106,64
Masa 1 m pręta (kg/m)						0,40	0,89	1,58
Masa łączna wg średnic (kg)						92,90	22,16	168,49
Masa łączna wg gatunku stali (kg)						283,56		
Ogółem (kg)						283,56		

UWAGA

- Wymiary w [mm].
- Wymiary wszystkich prętów po krawędzi zewnętrznej.

BETON C25/30 (B30)
STAL ZBROJENIOWA A–IIIIN (RB500W)
otulina: 2cm

DETAL ZBROJENIA BELKI / NADPROŻA

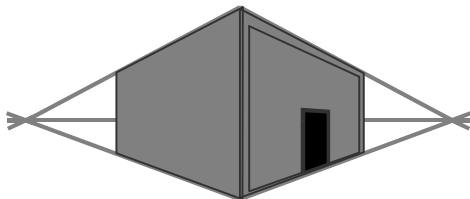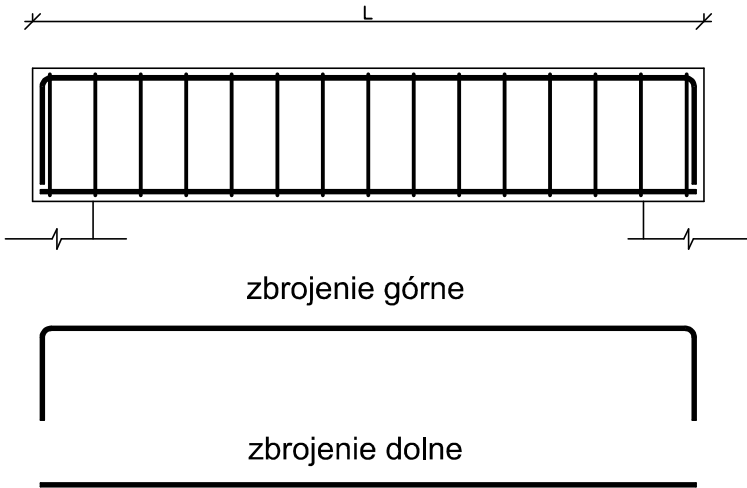

MIROSLAW BURTA
ZAKŁAD USŁUGOWY
08–110 SIEDLCE, UL.GRABIANOWSKA 23

PROJEKT TECHNICZNY
1.ROZBUDOWA I PRZEBUDOWA BUDYNKU ZESPOŁU SZKOLNO PRZEDSZKOLNEGO W NIWISKACH O SALĘ GMINASTYCZNĄ WRAZ Z ŁĄCZNIKIEM ORAZ ZAPLECZEM SANITARNO- SZATNIOWYM
2. BUDOWA WEWNĘTRZNEJ INSTALACJĄ GAZU ORAZ INSTALACJI ZBIORNIKOWEJ NA GAZ PŁYNNY ZE PODZIEMNYMI ZBIORNIKAMI O POJ. 6400L.
3. MONTAŻ ZBIORNIKA NA DESZCZÓWKĘ O POJ. 20m3
4. BUDOWA PLACU ZABAW
W RAMACH ZADANIA: . BUDOWA SALI GIMNASTYCZNEJ Z ZAPLECZEM SANITARNO SZATNIOWYM W NIWISKACH

NADPROŻA zbrojenie cz.1

RYSUNEK NR PW-KZ-41	SKALA: 1:25
MIEJSCE I DATA:	SIEDLCE, CZERWIEC 2025
INWESTOR:	LOKALIZACJA:
Gmina Mokobody z siedzibą Plac Chreptowicza 25, 08-124 Mokobody	Działka nr 173/2, Obręb Niwiski 142604_2.0012, Ul. Rynek 21, 08-124 Mokobody, gmina Mokobody
AUTOR PROJEKTU:	PODPIS:
mgr inż. Paweł Olszewski MAZ/0542/POOK/12 upr. do projektowania bez ograniczeń w spec. konstr.-budowlanej	
SPRAWDZAJĄCY:	PODPIS:
mgr inż. Jolanta Chojęta MAZ/0777/PWBKb/16 upr. do projektowania bez ograniczeń w spec. konstr.-budowlanej	