



Nadproże N-1.5  
Ilość elementów: 3

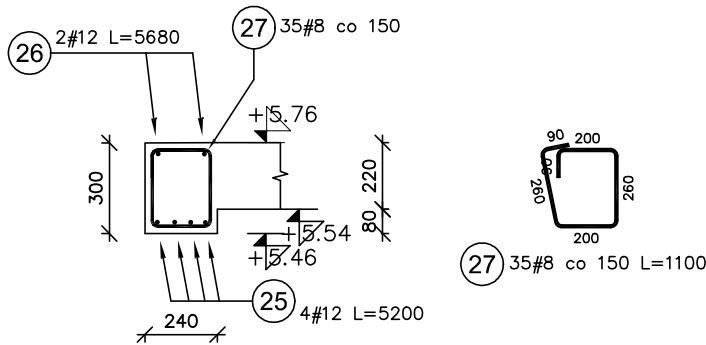

ZESTAWIENIE STALI ZBROJENIOWEJ DLA 1 ELEMENTU

Poz.	Stal	Długość (mm)	Liczba			Długość łączna (m)	
	#		w elemencie	elementów	ogółem	A-IIIIN	
	A-IIIIN					# 8	# 12
25	12	5200	4	1	4		20,80
26	12	5680	2	1	2		11,36
27	8	1100	35	1	35	38,50	
Długość wg średnic (m)						38,50	32,16
Masa 1 m pręta (kg/m)						0,40	0,89
Masa łączna wg średnic (kg)						15,21	28,56
Masa łączna wg gatunku stali (kg)						43,77	
Ogółem (kg)						43,77	

Nadproże N-1.6 / N-1.7  
Ilość elementów: 4

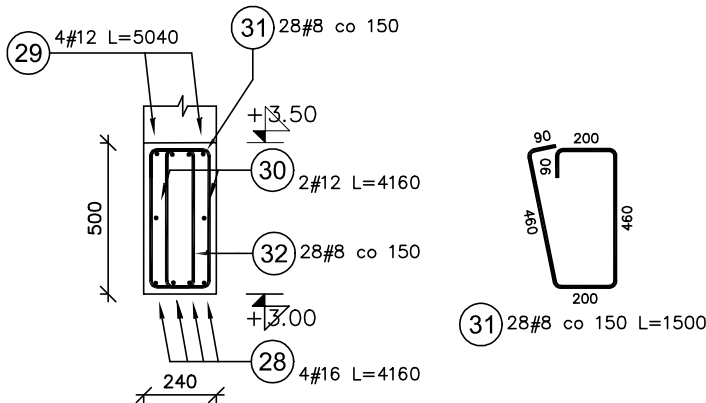

ZESTAWIENIE STALI ZBROJENIOWEJ DLA 1 ELEMENTU



Poz.	Stal	Długość (mm)	Liczba			Długość łączna (m)		
	#		w elemencie	elementów	ogółem	A-IIIIN		
	A-IIIIN					# 8	# 12	# 16
28	16	4160	4	1	4			16,64
29	12	5040	4	1	4		20,16	
30	12	4160	2	1	2		8,32	
31	8	1500	28	1	28	42,00		
32	8	1300	28	1	28	36,40		
Długość wg średnic (m)						78,40	28,48	16,64
Masa 1 m pręta (kg/m)						0,40	0,89	1,58
Masa łączna wg średnic (kg)						30,97	25,29	26,29
Masa łączna wg gatunku stali (kg)						82,55		
Ogółem (kg)						82,55		

UWAGA

- Wymiary w [mm].
- Wymiary wszystkich prętów po krawędzi zewnętrznej.

BETON C25/30 (B30)  
STAL ZBROJENIOWA A–IIIIN (RB500W)  
otulina: 2cm

DETAL ZBROJENIA BELKI / NADPROŻA

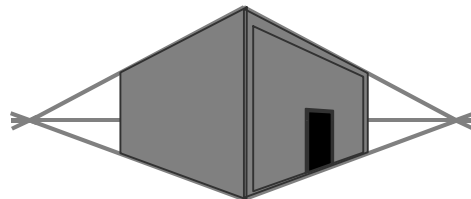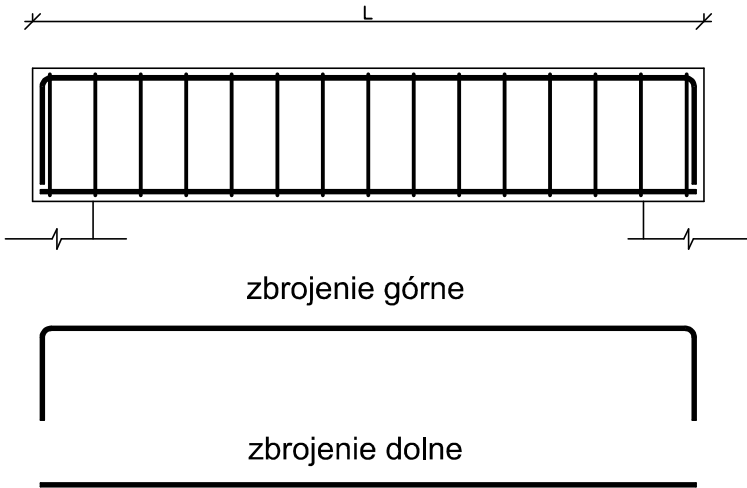

MIROSLAW BURTA  
ZAKŁAD USŁUGOWY  
08–110 SIEDLCE, UL.GRABIANOWSKA 23

PROJEKT TECHNICZNY  
1.ROZBUDOWA I PRZEBUDOWA BUDYNKU ZESPOŁU SZKOLNO PRZEDSZKOLNEGO W NIWISKACH O SALĘ GMINASTYCZNĄ WRAZ Z ŁĄCZNIKIEM ORAZ ZAPLECZEM SANITARNO- SZATNIOWYM  
2. BUDOWA WEWNĘTRZNEJ INSTALACJĄ GAZU ORAZ INSTALACJI ZBIORNIKOWEJ NA GAZ PŁYNNY ZE PODZIEMNYMI ZBIORNIKIEM O POJ. 6400L.  
3. MONTAŻ ZBIORNIKA NA DESZCZÓWKĘ O POJ. 20m3  
4. BUDOWA PLACU ZABAW  
W RAMACH ZADANIA: . BUDOWA SALI GIMNASTYCZNEJ Z ZAPLECZEM SANITARNO SZATNIOWYM W NIWISKACH

NADPROŻA zbrojenie cz.3

RYSUNEK NR PW-KZ-43	SKALA: 1:25
MIEJSCE I DATA:	SIEDLCE, CZERWIEC 2025
INWESTOR:	LOKALIZACJA:
Gmina Mokobody z siedzibą Plac Chreptowicza 25, 08-124 Mokobody	Dzielnica nr 173/2, Obręb Niwiski 142604_2.0012, Ul. Rynek 21, 08-124 Mokobody, gmina Mokobody
AUTOR PROJEKTU:	PODPIS:
mgr inż. Paweł Olszewski MAZ/0542/POOK/12 upr. do projektowania bez ograniczeń w spec. konstr.-budowlanej	
SPRAWDZAJĄCY:	PODPIS:
mgr inż. Jolanta Chojęta MAZ/0777/PWBKb/16 upr. do projektowania bez ograniczeń w spec. konstr.-budowlanej	