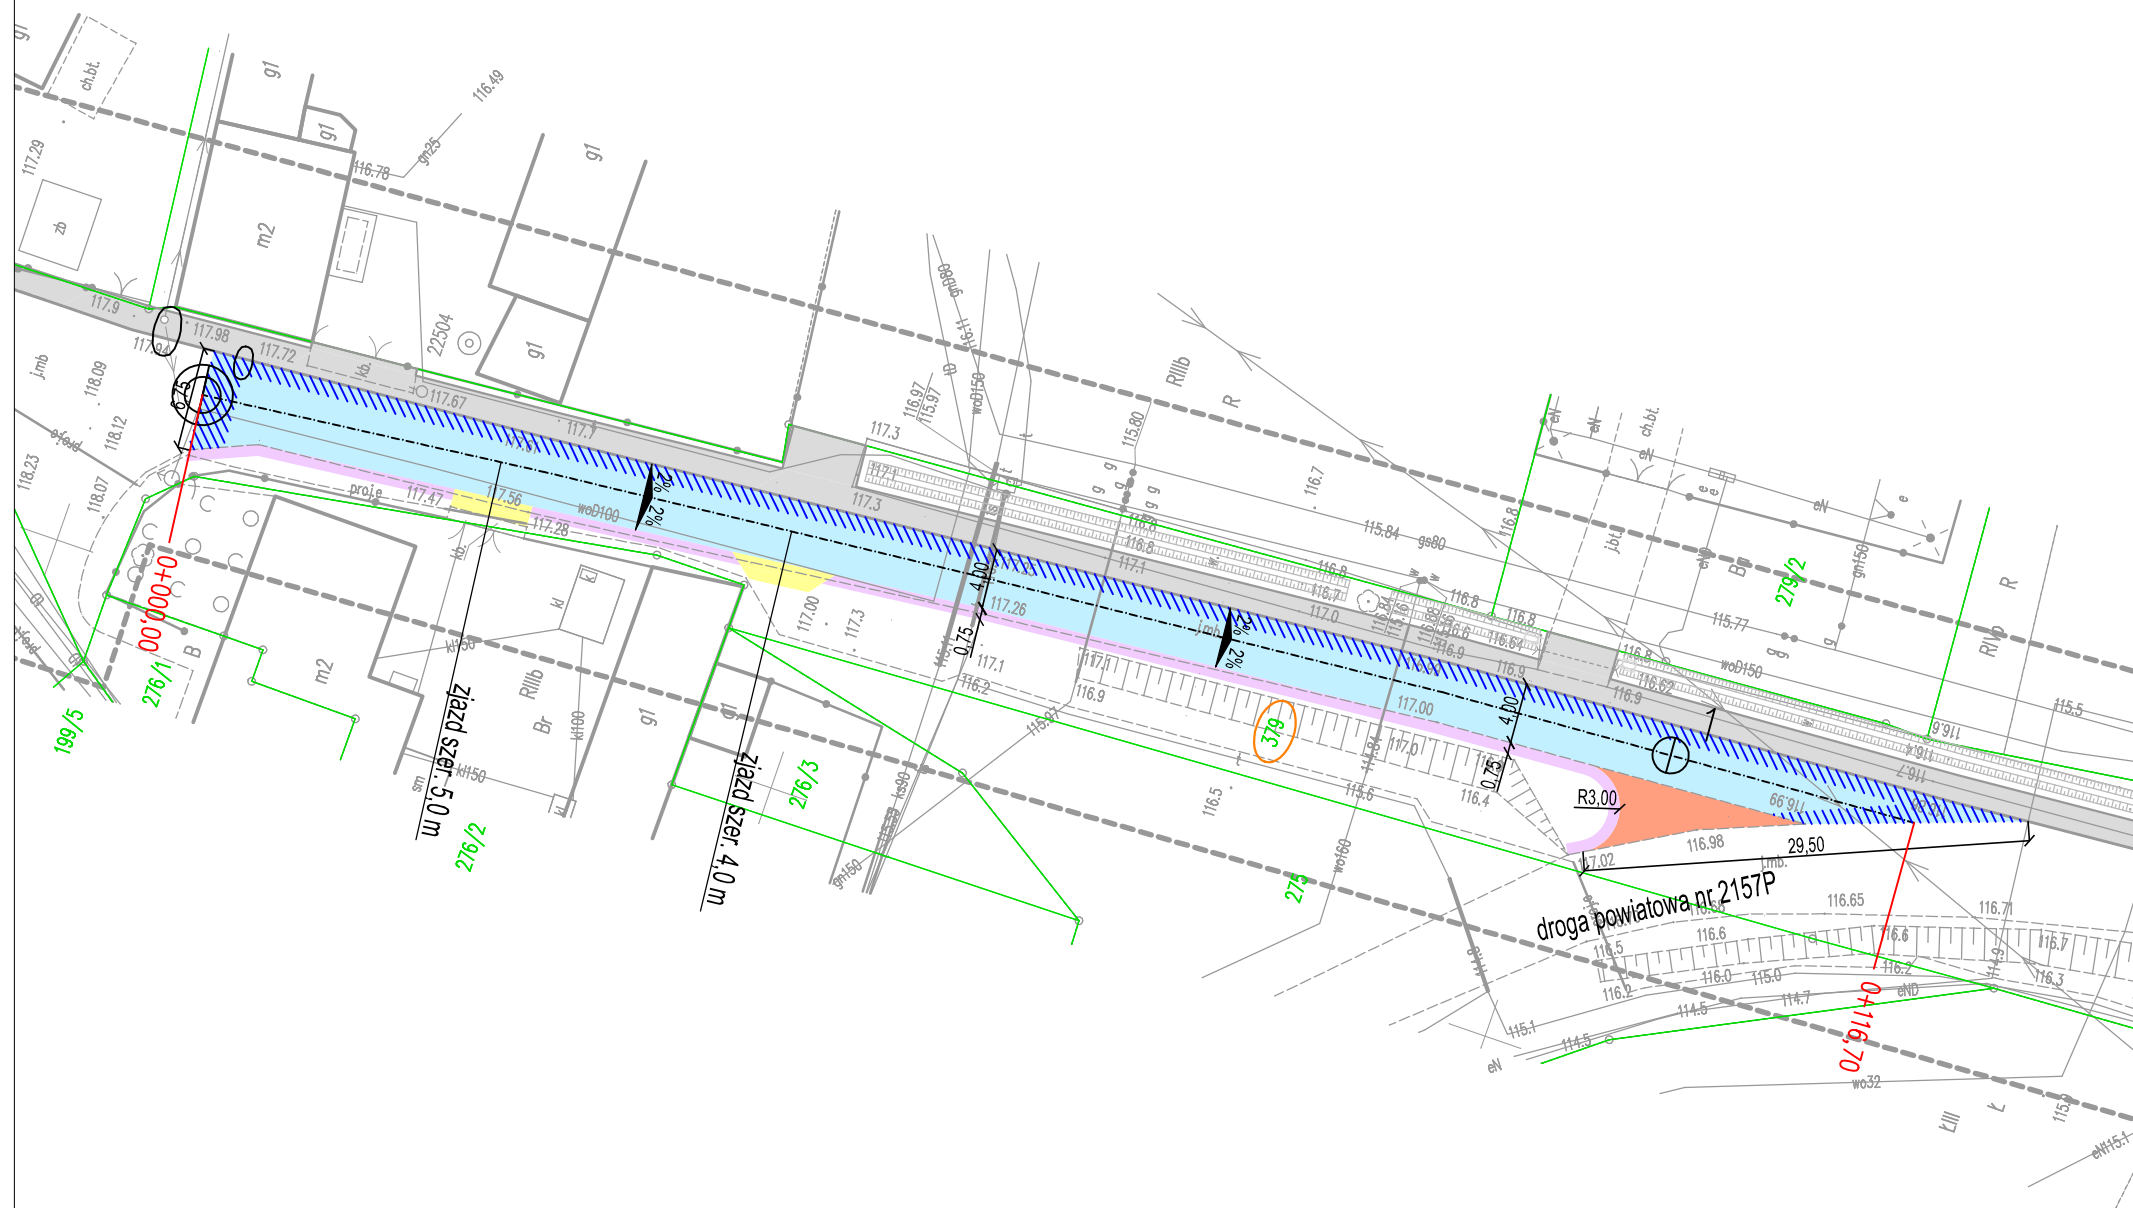

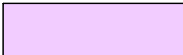
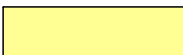

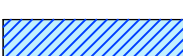



OZNACZENIA



- | | |
|---|---|
|  | Proj. remont nawierzchni bitumicznej - nakładka |
|  | Proj. pobocze tłuczniowe |
|  | Proj. zjazdów o nawierzchni bitumicznej |
|  | Naprawa łuku drogi - nowa konstrukcja |
|  | Proj. powierzchnia frezowania |
|  | Istn. chodnik wraz ze zjazdami z kostki betonowej |
| <div>379</div> | Działki, na których przebiega inwestycja |

| | | | | | |
|--|--------------------------------|------------------|----------------------|---|------------|
| Biuro Inżynieryjno - Techniczne "K I E R" 62-200 Gniezno Os. Wł. Łokietka 18/5 tel. (061) 425 22 11 lub 507 172 128 NIP 784-125-99-64 REGON 634460624 | | | | Inwestor Gmina Łubowo Łubowo 1 62-260 Łubowo | |
| OBIEKT: Remont nawierzchni - zadanie inwestycyjne pn. "Przebudowa drogi gminnej dz. nr 379 w m. Łubowo" | | | | | |
| RYSUNEK: Plan zagospodarowania terenu | | | | | Nr 2 |
| STANOWISKO | IMIĘ I NAZWISKO | | Nr UPR. | DATA | PODPIS |
| Kier. projektu | mgr inż. Mieczysław Łebedyński | | 164/88/PW | XI 2025 | |
| Projektant b. drogowa | mgr inż. Iwona Łebedyńska | | WKP/0125/ PWOD/18 | XI 2025 | |
| | | | | | |
| Asystent proj. | inż. Janusz Łebedyński | | | XI 2025 | |
| BRANŻA Drogowa | STADIUM DP | ROK OPR. 2025 | NR ZLEC. | SKALA 1: 500 | EGZEMPLARZ |