

Oświadczam, iż niniejsza mapa, wykonana w wyniku pracy geodezyjnej GK-I-3.6641.564.2025.AB, zgłoszonej w Miejskim Ośrodku Dokumentacji Geodezyjnej i Kartograficznej w Koszalinie w dniu 8.07.2025r. uzyskała pozytywny wynik weryfikacji.

Wykonawca: USŁUGI GEODEZYJNE GEODETA inż. Paweł Jednoralski, 75-819 Koszalin ul. Tychowska 7, REGON 770977840, NIP 8431082886


Kierownik robót: inż. Paweł Jednoralski, nr upr. 20571

Jestem świadomy odpowiedzialności karnej za składanie fałszywych oświadczeń.

Paweł Edmund
Jednoralski

Elektronicznie podpisany przez
Paweł Edmund Jednoralski
Data: 2025.07.24 20:53:08
+02'00'

OBJEKT: ul. Mariańska dz. 164 obr. 0021 gmina: 326101_1 m. Koszalin powiat: m. Koszalin	USŁUGI GEODEZYJNE Geodeta inż. Paweł Jednoralski 75-819 Koszalin, ul. Tychowska 7 REGON 770977840, NIP 8431082886
Skala: 1:500 Podstawa: Plan sytuacyjny z dnia 26.05.2025 r. Metoda sporządzenia mapy: cyfrowa	Granice i nr działek ewidencyjnych według danych z MURK w Koszalinie z dnia 26.05.2025 r. Opis: Oznaczenie kancelaryjne zgłoszenia pracy geodezyjnej GK-I-3.6641.564.2025.AB
Mapa do celów projektowych sporządzona przy wykorzystaniu: 1. zbioru danych POK, o których mowa w art. 4 ust. 1a pkt 1, 2, 3, 8, 10 i 11 oraz ust. 1b ustawy prawo geodezyjne i kartograficzne 2. wyników pomiarów niezależnych bazami danych o których mowa w pkt 1, wykonanych przez projektanta lub inwestora 3. NUT- XLII/594/2018	Informacje dodatkowe: 1. Zakres pomiaru 2. Nie wykazała się istnienia w terenie również ustrój, o którym mowa w art. 4 ust. 1b ustawy prawo geodezyjne i kartograficzne 3. Mapa do celów projektowych została wykonana bez ustalenia/z ustaleniem decyzji służebności gruntownej ujemnej w stosunku do nieruchomości
Data sporządzenia mapy do celów projektowych: 8.07.2025	Kierownik robót: mgr. inż. Paweł Jednoralski

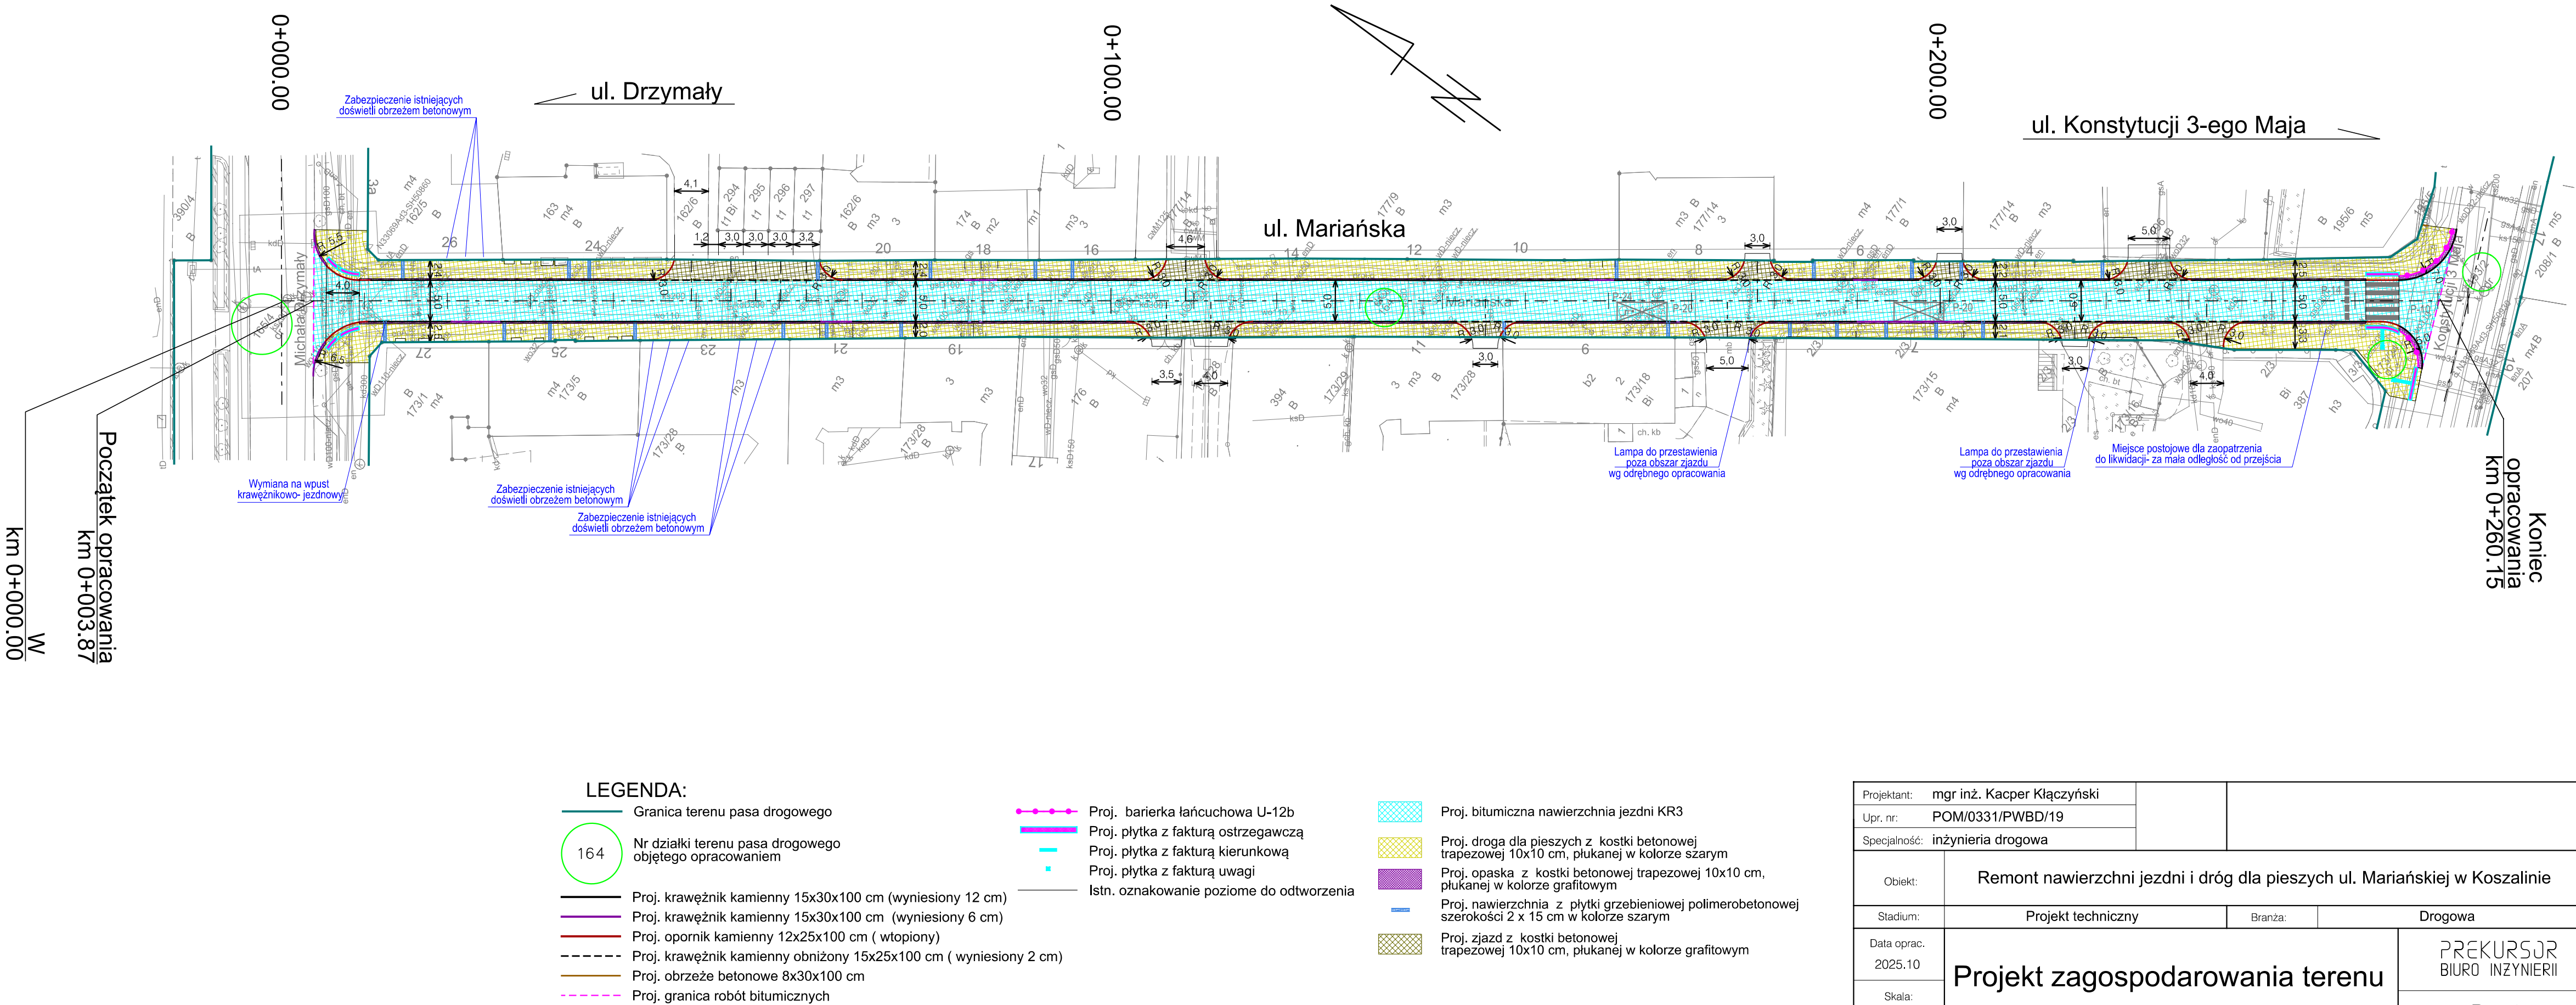

Projektant: mgr inż. Kacper Kłaczynski		
Upr. nr: POM/0331/PWBD/19		
Specjalność: inżynieria drogowa		
Objekt:	Remont nawierzchni jezdni i dróg dla pieszych ul. Mariańskiej w Koszalinie	
Stadium:	Projekt techniczny	Branża: Drogowa
Data oprac. 2025.10	Projekt zagospodarowania terenu	
Skala: 1:500		
		PREKURSOR BIURO INŻYNIERII
		Rys.2.1