


ZAKRES ROBÓT

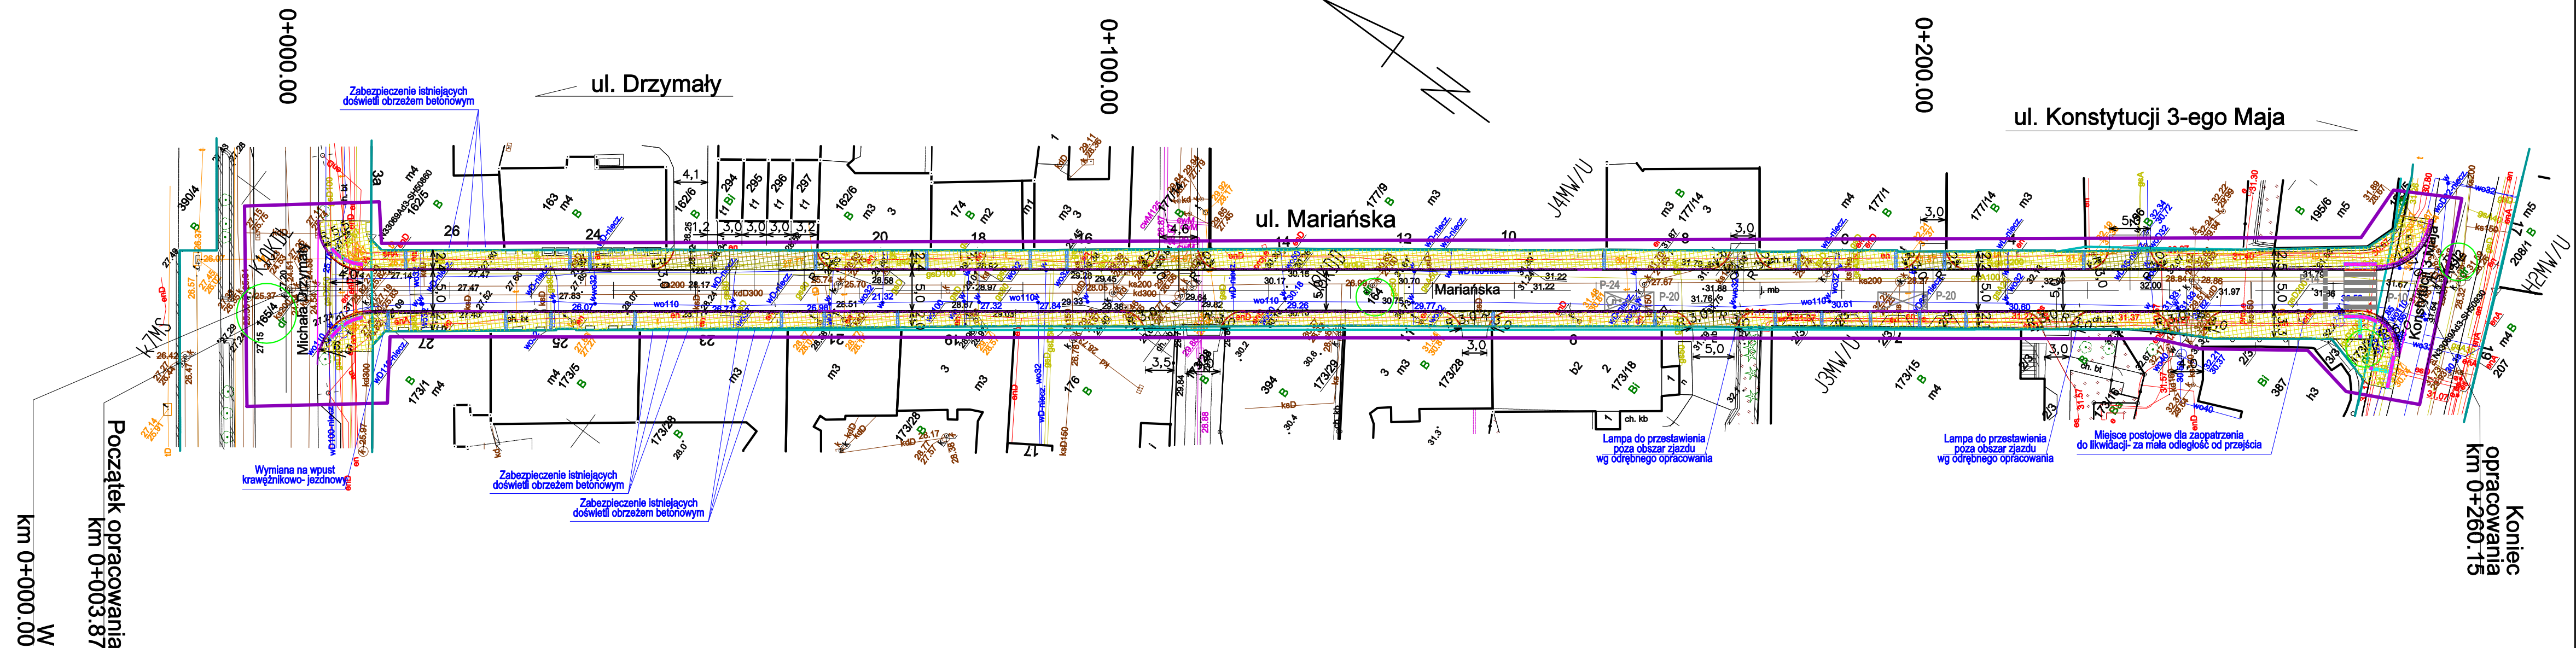

LEGENDA:

- Granica terenu pasa drogowego
- Nr działki terenu pasa drogowego objętego opracowaniem
- Proj. krawężnik kamienny 15x30x100 cm (wyniesiony 12 cm)
- Proj. krawężnik kamienny 15x30x100 cm (wyniesiony 6 cm)
- Proj. opornik kamienny 12x25x100 cm ( wtopiony)
- Proj. krawężnik kamienny obniżony 15x25x100 cm ( wyniesiony 2 cm)
- Proj. obrzeże betonowe 8x30x100 cm
- Proj. granica robót bitumicznych
- Proj. barierka łańcuchowa U-12b
- Proj. płytka z fakturą ostrzegawczą
- Proj. płytka z fakturą kierunkową
- Proj. płytka z fakturą uwagi
- Istn. oznakowanie poziome do odtworzenia
- Proj. bitumiczna nawierzchnia jezdni KR3
- Proj. droga dla pieszych z kostki betonowej trapezowej 10x10 cm, płukanej w kolorze szarym
- Proj. opaska z kostki betonowej trapezowej 10x10 cm, płukanej w kolorze grafitowym
- Proj. nawierzchnia z płytki grzebieniowej polimerobetonowej szerokości 2 x 15 cm w kolorze szarym
- Proj. zjazd z kostki betonowej trapezowej 10x10 cm, płukanej w kolorze grafitowym

Projektant: mgr inż. Kacper Kłaczyński			
Upr. nr: POM/0331/PWBD/19			
Specjalność: inżynieria drogowa			
Objekt:	Remont nawierzchni jezdni i dróg dla pieszych ul. Mariańskiej w Koszalinie		
Stadium:	Projekt techniczny	Branża:	Drogowa
Data oprac. 2025.10	Projekt zagospodarowania terenu		PREKURSOR BIURO INŻYNIERII
Skala: 1: 500			Rys.2.1