


# Zbrojenie stropu nad parterem, skala 1:50

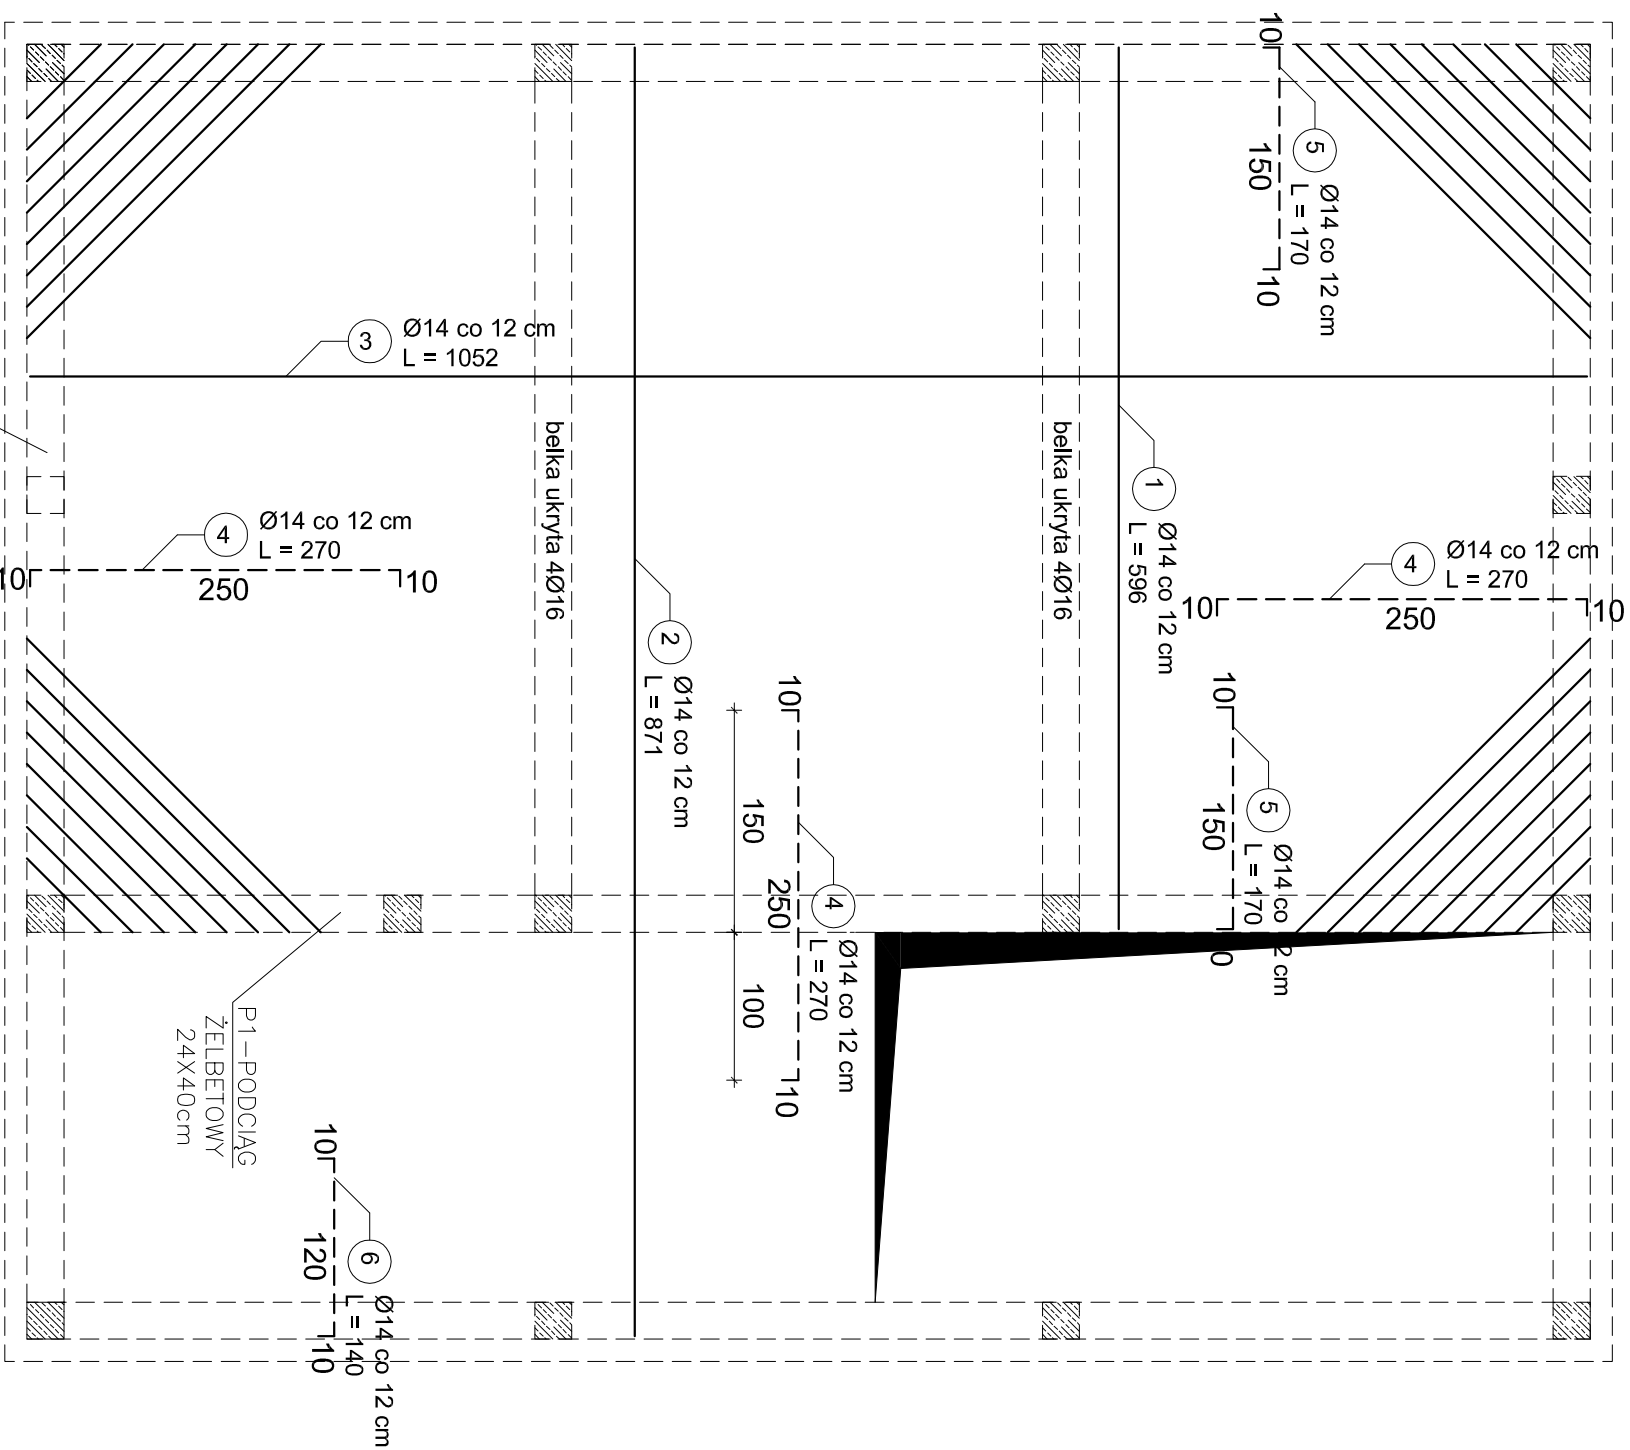

UWAGA:

- zbrojenie dolne —————
- zbrojenie górne —————
- pręty rozdzielcze #8 co 15cm
- rozstaw prętów zbrojeniowych w cm
- przy pianach went. stosować poprzecznie po 3#12
- wymiały prętów sprawdzić wg obmiaru na budowie
- Beton C20/25 (B25)
- stał zbrojeniowa A-IIIIN
- strop grubości 18 cm

<p><b>Podciagi żelbetowy P1</b></p> <p>b<sub>xh</sub>=25x40cm</p> <p>zbrojenie dolne 5#16</p> <p>zbrojenie górne 2#12</p> <p>strzemiona ø6 co 20cm</p>	<p><b>Nadproże żelbetowe N1</b></p> <p>b<sub>xh</sub>=25x50cm</p> <p>zbrojenie dolne 6#16</p> <p>zbrojenie górne 3#12</p> <p>strzemiona ø6 co 20cm</p>
--	--

Nazwa i adres obiektu budowlanego: <b>ROZBUDOWA STRAŻNICZY OSP W RYPĄŁKACH PRYWATNYCH</b> RYPĄŁKI PRYWATNE, GM. RYPIN, DZ. NR 65/1		Investor: Gmina Rypin ul. Lipnowska 4 87-500 Rypin	Nr rysunku: <b>11</b>
Nazwa rysunku: <b>ZBROJENIE STOPU NAD PARTEREM</b>	Skala: <b>1:50</b>	Data: <b>06.2024</b>	
Imię i nazwisko projektanta: <b>Grzegorz Kucharski</b>		Specjalność i numer uprawnień: Architektoniczna i konstrukcyjno-budowlana Nr UA-V-742-591/94Wk	Podpis: