

Rzut poddasza, skala 1:50

UWAGA:

- WYMIARY STOLARKI - podano w świetle ościeżnicy
- Umiejscowienie przebieg instalacyjnych odczytać z odpowiednich rysunków branżowych. Rysunek rozpatrywać łącznie z rysunkami poszczególnych branż.
- Na ścianach konstrukcyjnych wykonać wieniec żelbetowy.
- Minimalne oparcie nadproży 12 cm.
- Dla zezwolenia sztywności kominów stosować systemowe zestawy zbrojenia i usztywnienia przejść dachowych.

Ściana zewnętrzna dwuwarstwowa:

- tynk cienkowarstwowy na siatce
- styropian 15cm
- beton komórkowy 25cm
- tynk cem.-wap. 1,5cm

Ściana wewnętrzna dwuwarstwowa:


- tynk cem.-wap. 1,5cm
- beton komórkowy 25cm
- tynk cem.-wap. 1,5cm

Ścian wewnętrzne działowa:

- tynk cem.-wap. 1,5cm
- beton komórkowy 12 cm
- tynk cem.-wap. 1,5cm



RDZEŃ ŻELBETOWY -
25x25cm, zbrojony 4#12,
strzemiona Ø6 co 9/18cm,
stal AIIIIN, beton C20/25

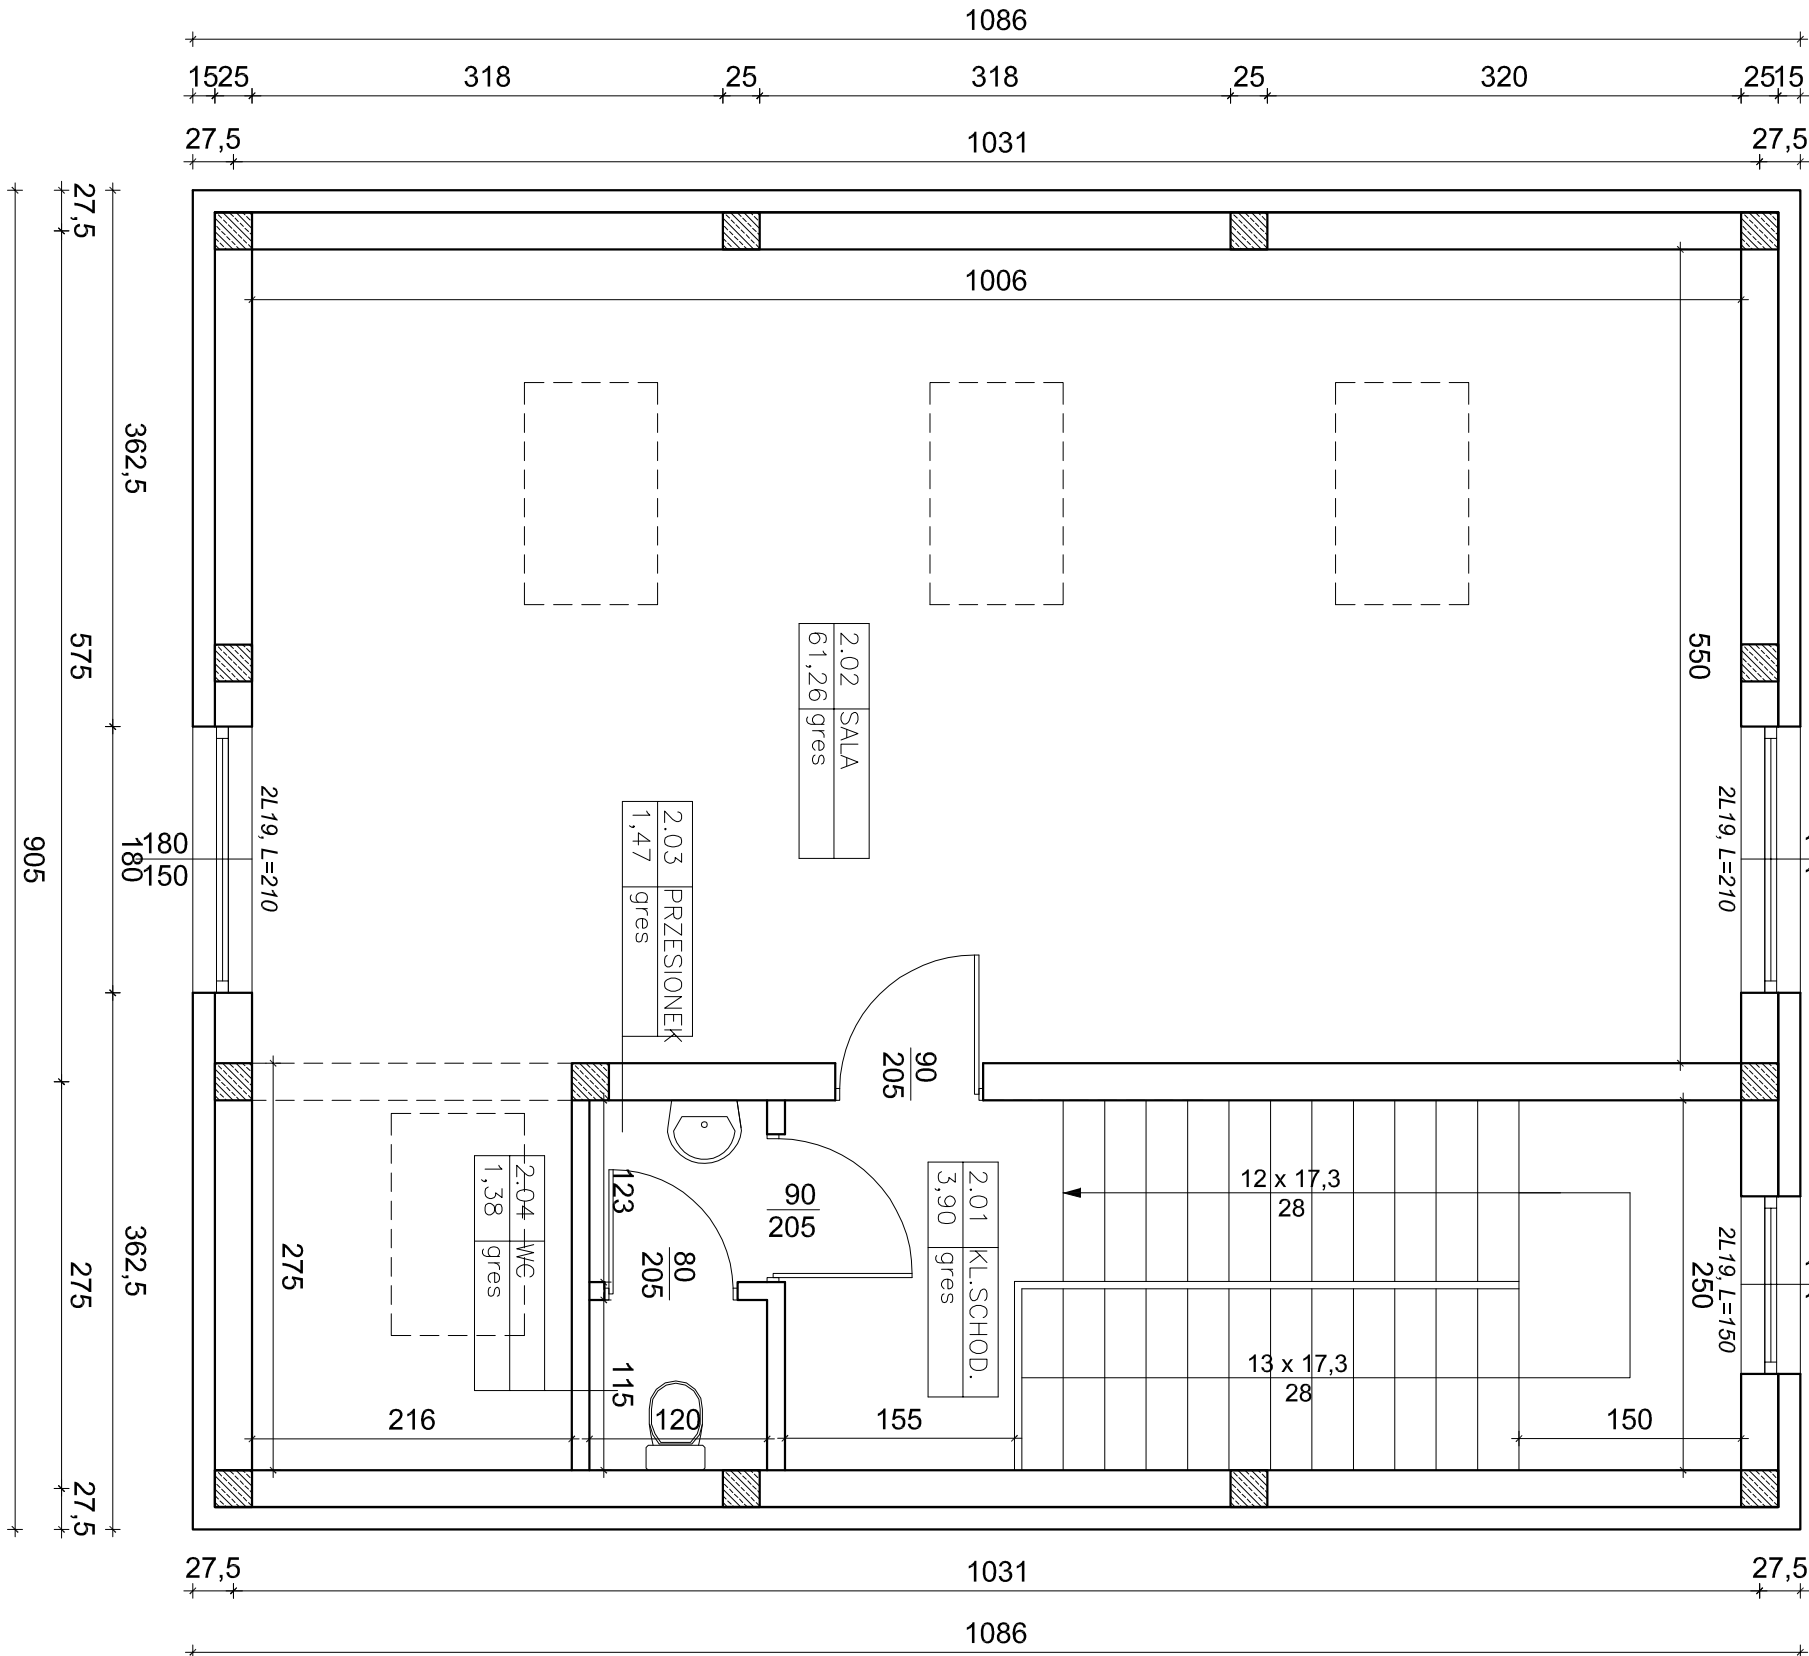

Nazwa i adres obiektu budowlanego:		Nr rysunku:
ROZBUDOWA STRAŻNICY OSP W RYPALKACH PRYWATNYCH		3

RYPALKI PRYWATNE, GM. RYPIN, DZ. NR 65/1	Gmina Rypin ul. Lipnowska 4 87-500 Rypin
--	--

Nazwa rysunku:	Skala:	Data:
RZUT PODDASZA	1:50	06.2024

Imię i nazwisko projektanta:	Specjalność i numer uprawnień:	Podpis:
Grzegorz Kucharski	Architektoniczna i konstrukcyjno-budowlana Nr UA-V-7342-5/9194WK	