


Rzut dachu, skala 1:50

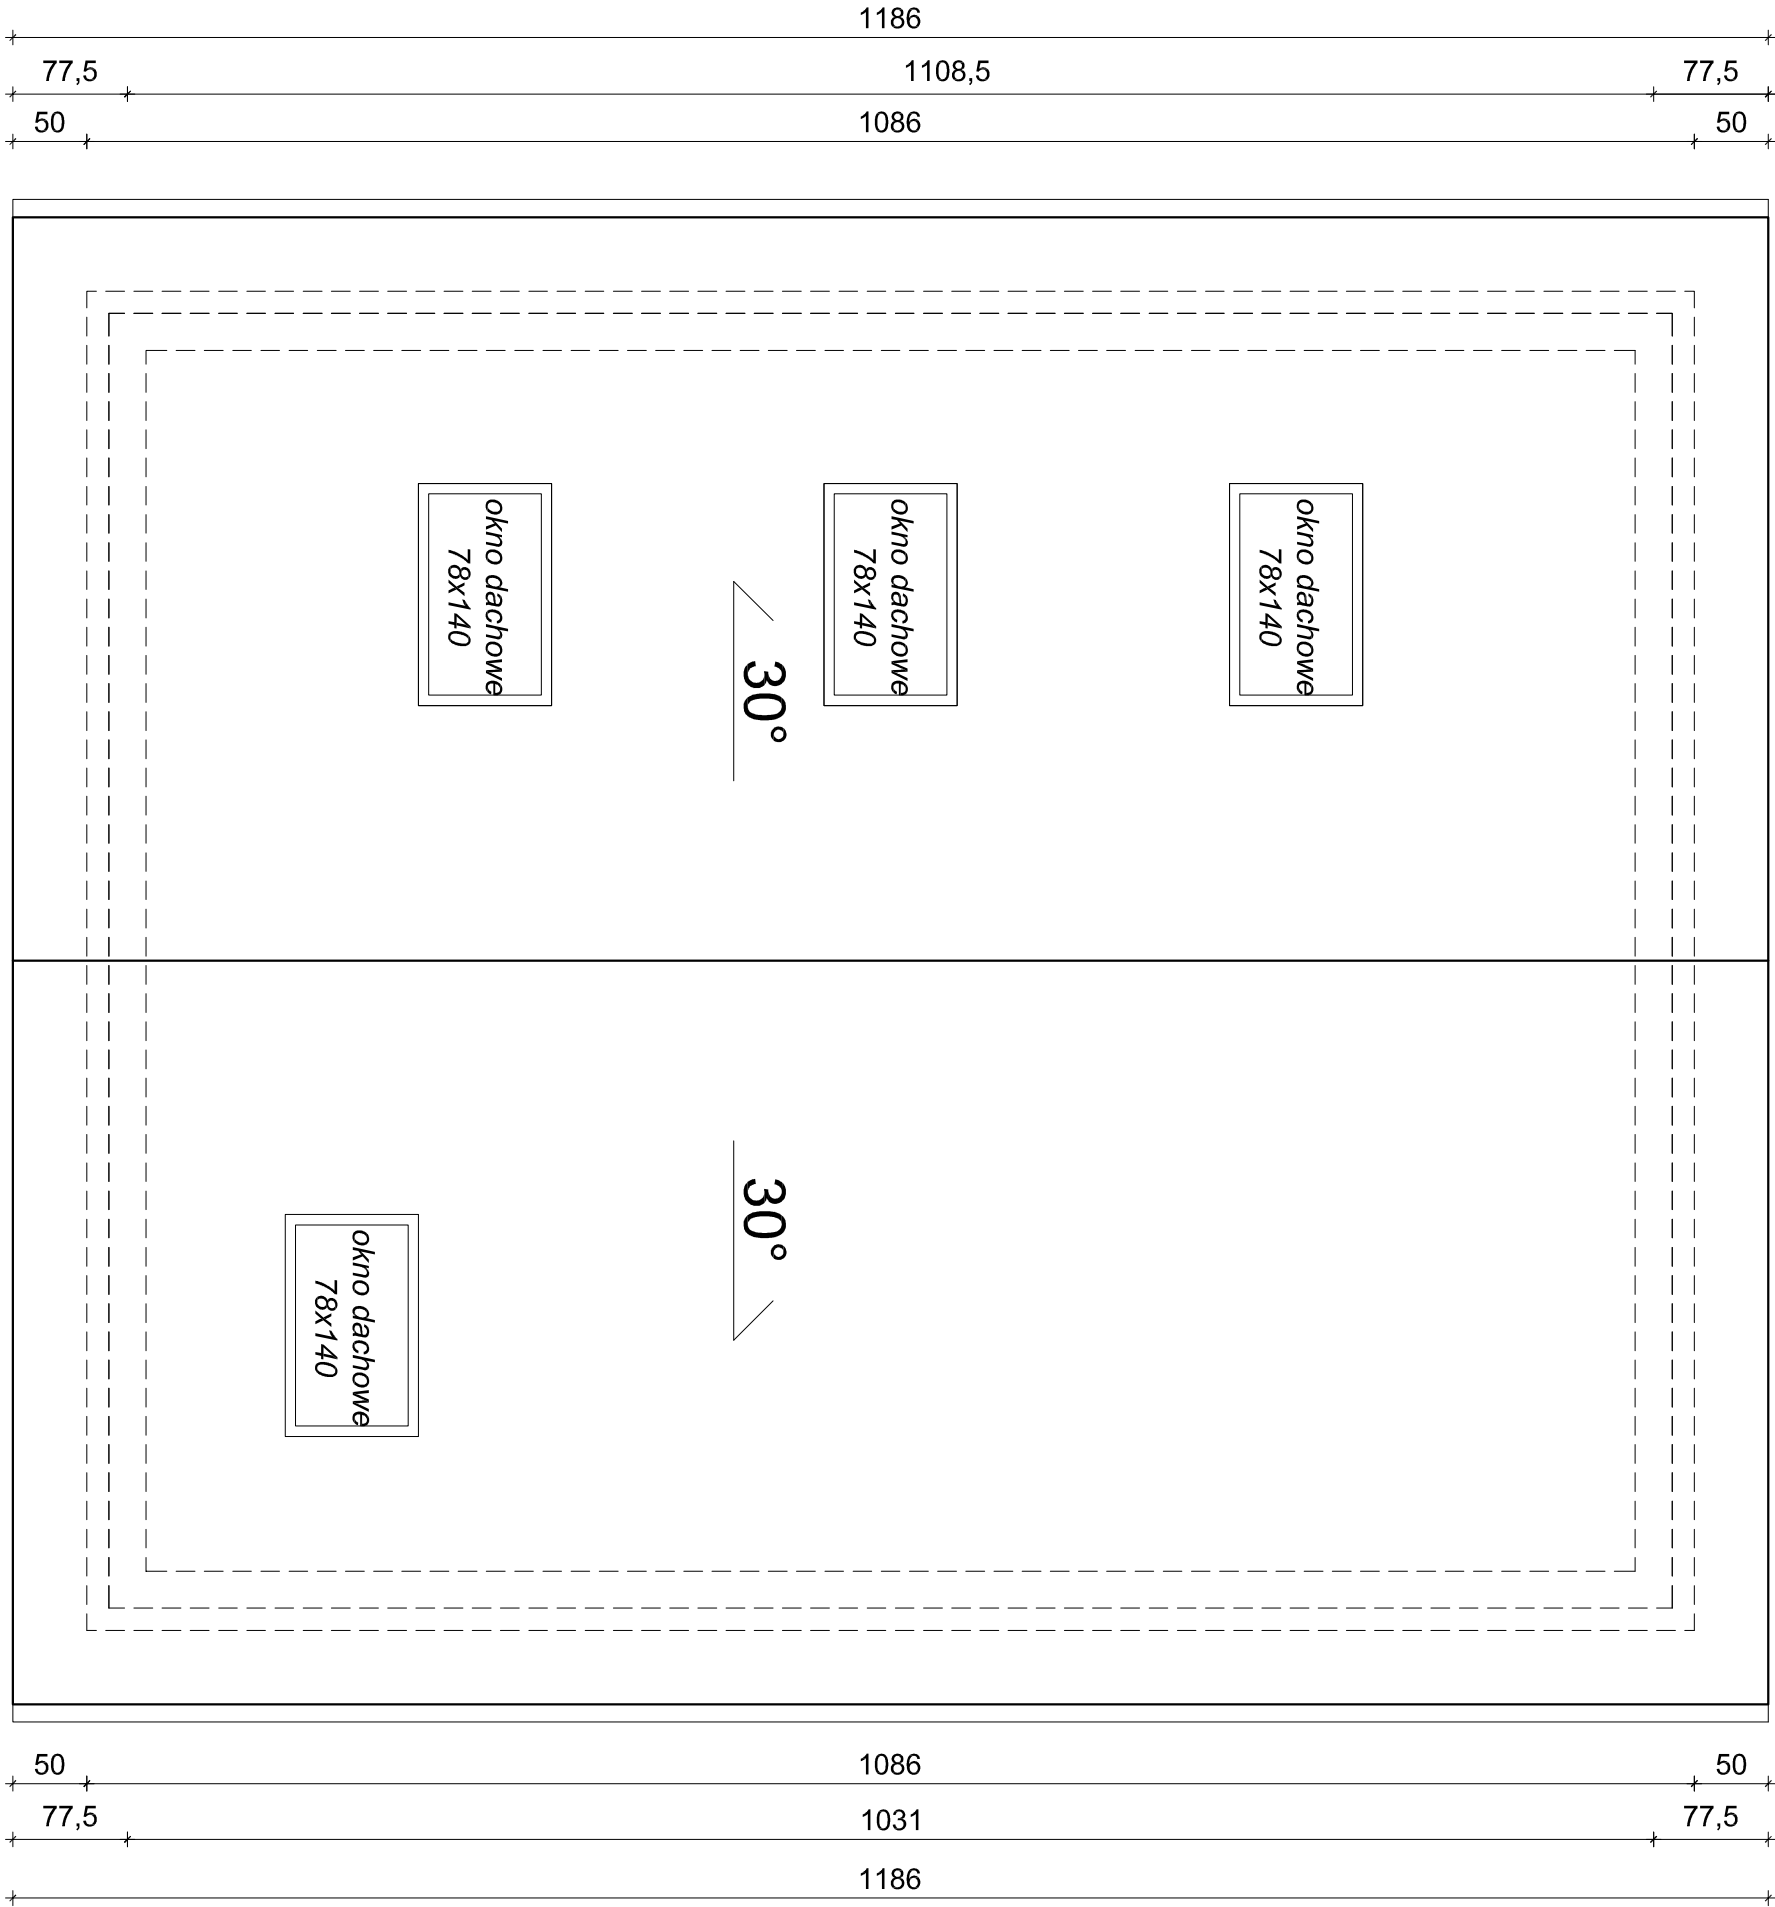

UWAGA:

- Ryiny dachowe o średnicy 120 mm.
- Rury spustowe o średnicy 90 mm.
- Na wylotach przewodów wentylacyjnych zastosować wentylzniki systemowe.
- W przypadku zakończenia przewodów wentylacyjnych górnymi otworami wylotowymi należy stosować nad nimi stalowe nasady.

Nazwa i adres obiektu budowlanego: <b>ROZBUDOWA STRAŻNICZY OSP W RYPALAKACH PRYWATNYCH</b>			Inwestor: Gmina Ryplin ul. Lipowska 4 87-500 Ryplin		Nr rysunku: <b>4</b>
RYPALAKI PRYWATNE, GM. RYPIN, DZ. NR 65/1					
Nazwa rysunku: <b>RZUT DACHU</b>		Skala: <b>1:50</b>	Data: <b>06.2024</b>		
Imię i nazwisko projektanta: <b>Grzegorz Kucharski</b>		Specjalność i numer uprawnień: <b>Architektoniczna i konstrukcyjno-budowlana Nr UA-V-7342-591/94WK</b>			