




szczegóły "B"

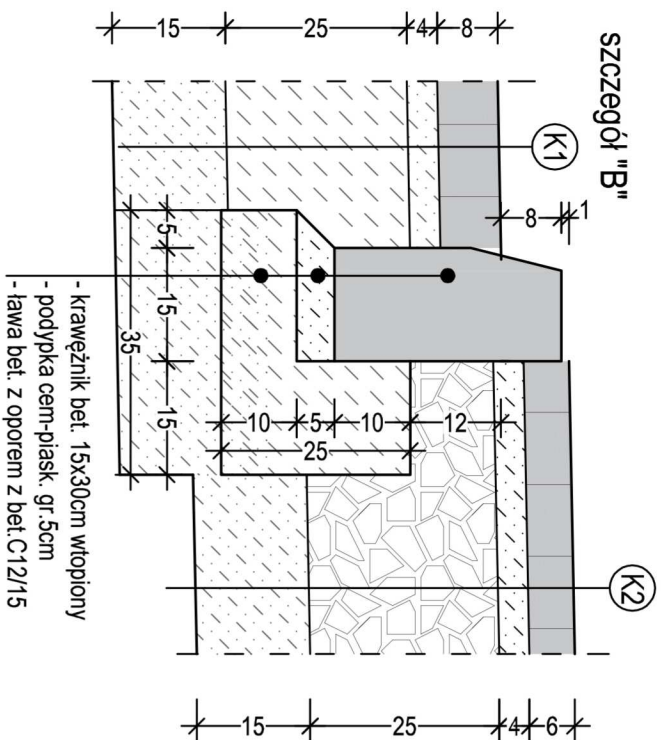


szczegóły "A"

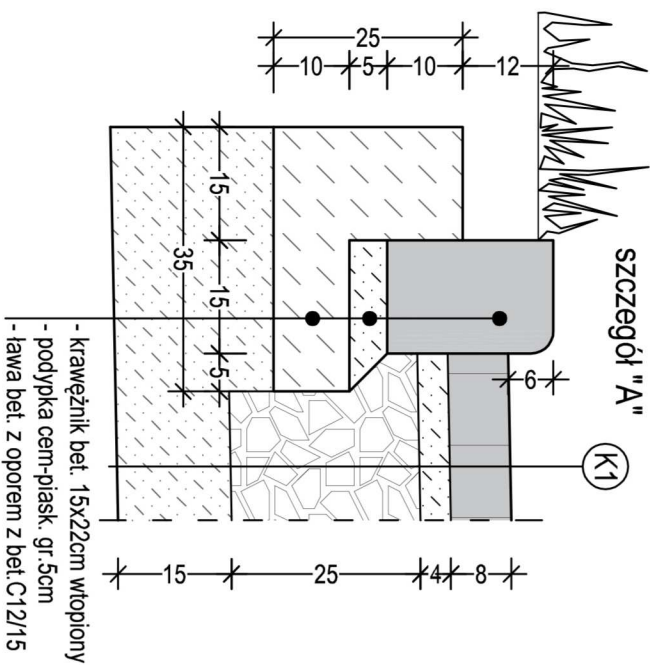


szczęgół "C"

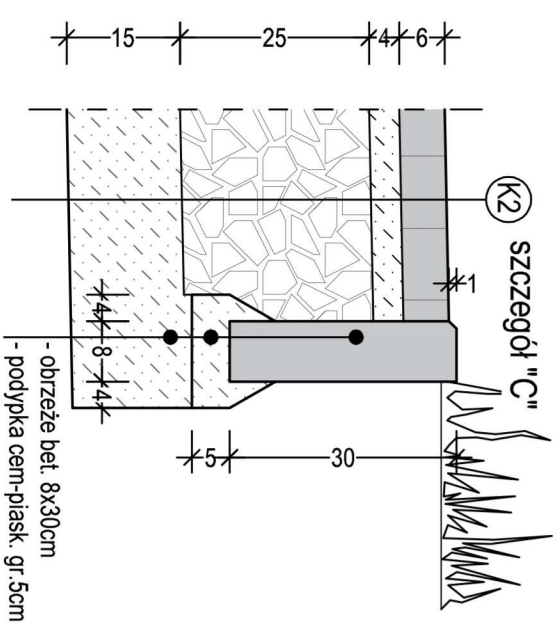

przekrój schodów z kostki bet.

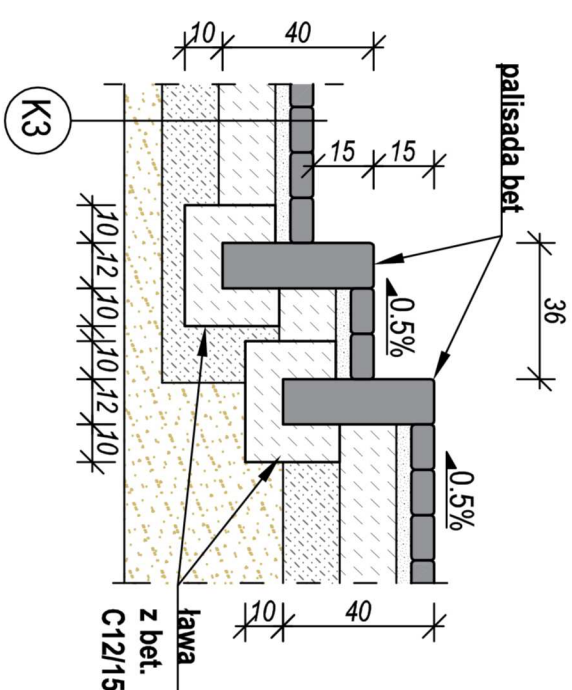

przekrój pochylini dla niepełnosprawnych

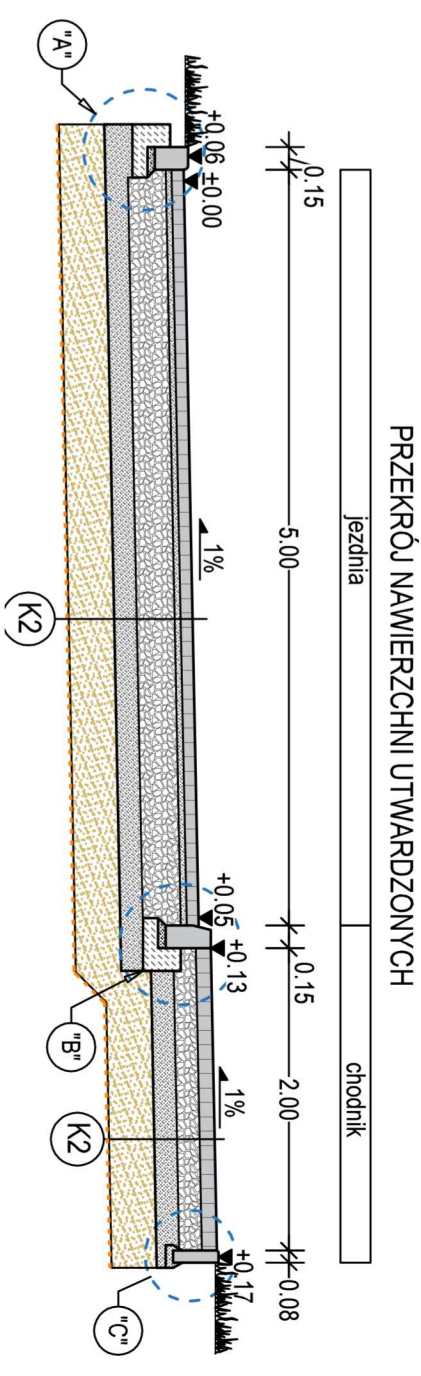

K1. - KONSTRUKCJA JEZDNI:

- nawierzchnia z kostki bet. -gr. 8 cm
- podsyпка cem-piask. -gr. 4 cm
- podbudowa z kruszywa łamanego 0/31.5 -gr. 25 cm
- podbudowa pomocnicza z kruszywa słab. spoiwem hydraulicznym
- nasyp budowlany -gr. 15 cm
- geowłóknina separacyjno-wzmocniająca

K3. - KONSTRUKCJA SCHODÓW I PODJAZDU:

- | | |
|--|-------------|
| - nawierzchnia z kostki bet. | - gr. 6 cm |
| - podsyпка cem.-piask. | - gr. 4 cm |
| - podbudowa zasadnicza z bet. C12/15 | - gr. 15 cm |
| - podbudowa pomocnicza z kruszywa stabi. spoiwem hydraulicznym | - gr. 15 cm |
| - nasyp budowlany | |
| - geowłókna separacyjno-wzmocniająca | |

<ul style="list-style-type: none"> - K2. - KONSTRUKCJA CHODNIKA: - nawierzchnia z kostki bet. - podsyпка cement-piasek. - podbudowa z kruszywa łamanego 0/3 1.5 - podbudowa pomocnicza z kruszywa stabilizowanego hydraulicznie - nasyp budowlany - geowłóknina separacyjno-wzmocniająca 	<ul style="list-style-type: none"> - gr. 6 cm - gr. 4 cm - gr. 25 cm - gr. 15 cm
---	--

TEMAT INWESTYCJI:		BUDOWA PRZEDSZKOLA PUBLICZNEGO W SMĘGONIZOWIE WRAZ Z PLACEM ZABAW ORAZ Z WENIĘTRZNIĄ INSTALACJĄ GAZOWĄ, ELEKTRYCZNĄ WOD-KAN, CENTRALNEGO OGRZEWANIA	
ADRES INWESTYCJI:		Dz. nr 1017/1, obręb Smęgonizów, gmina Dąbrowa Tarnowska, powiat Dąbrowski 120402, 5.0008.1017/1	
PROJEKTANT	mgr inż. arch. Mateusz Mendys		
BRAZY ARCH-BUD:	uprawnienia budowlane w specjalności architektonicznej do projektowania bez ograniczeń nr upr. MPDIA/021/2020		
BRAZJA:	architektoniczno-budowlana, sanitarna	Projekt zagospodarowania terenu - Chodniki i podjazdy	
DATA: 08.2023r.	SKALA: 1:500	RYŚ. NR:	A1-1