
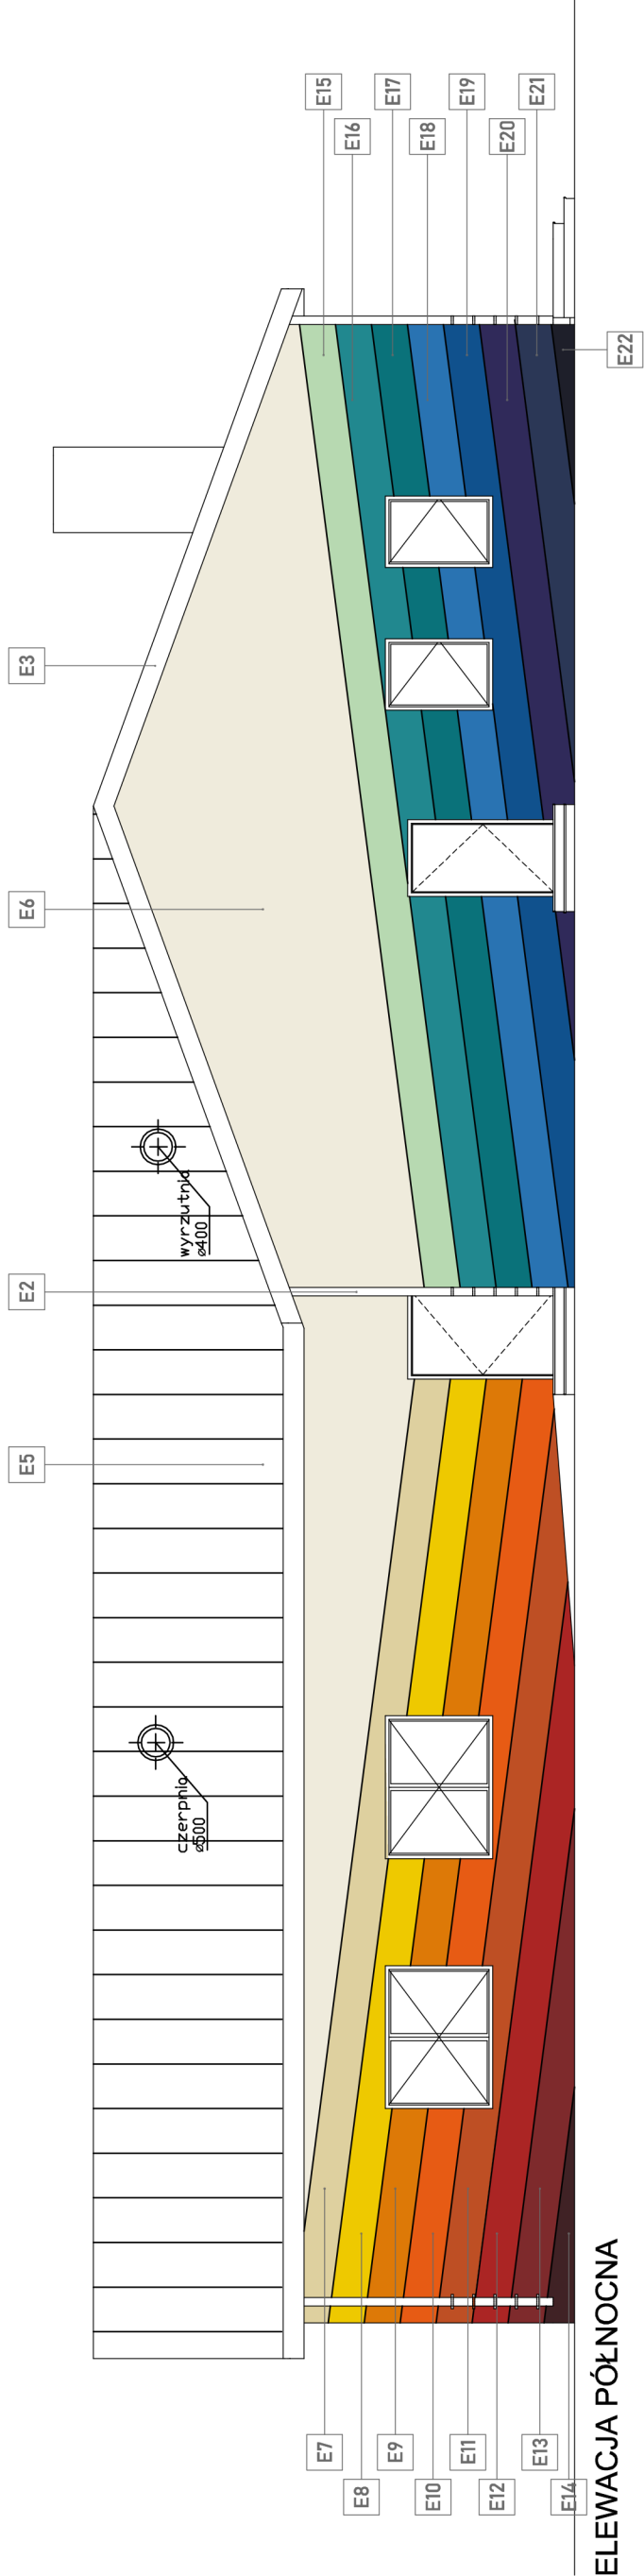
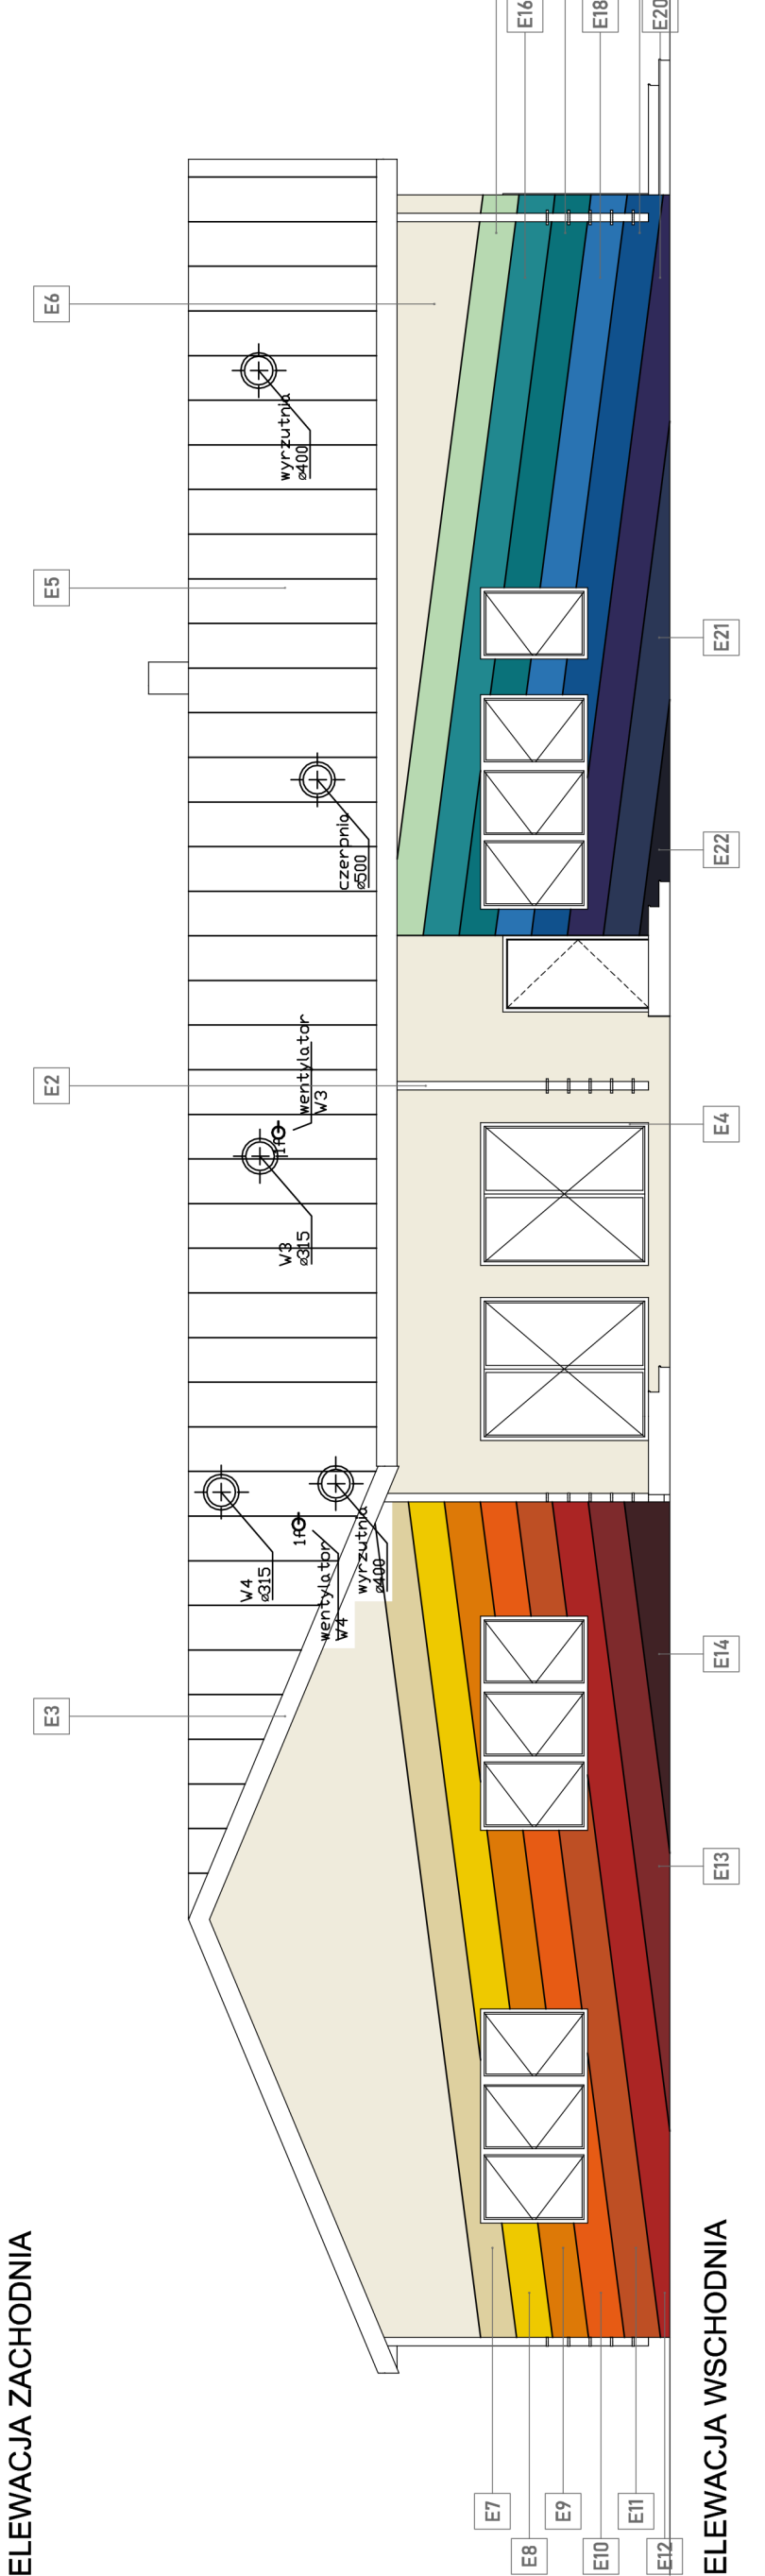
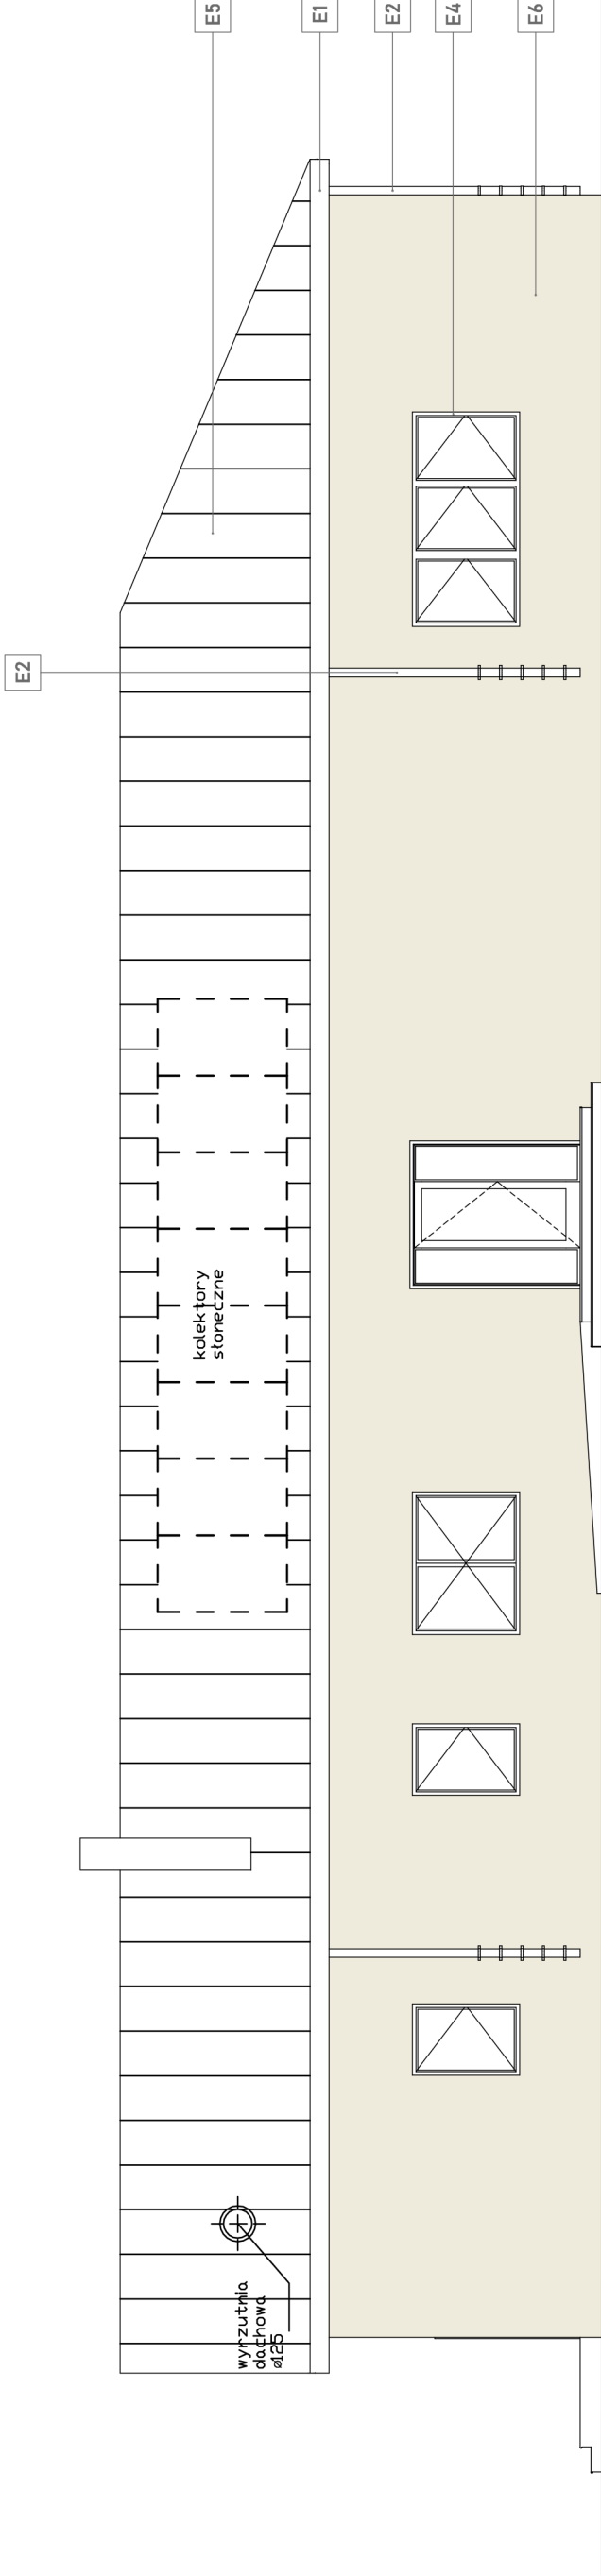


Elewacje opis

- E1 – Ryma PCV kolor RAL9011
- E2 – Rura spustowa PCV kolor RAL9011
- E3 – Obróbka blacharska z blachy powlekanej kolor RAL9011
- E4 – Okno PCV kolor RAL9011
- E5 – Blachodachówka, kolor RAL 9011
- E6 – Tynk silikatowy kolor RAL9001
- E7 – Tynk silikatowy kolor RAL1014
- E8 – Tynk silikatowy kolor RAL1021
- E9 – Tynk silikatowy kolor RAL2000
- E10 – Tynk silikatowy kolor RAL2004
- E11 – Tynk silikatowy kolor RAL2001
- E12 – Tynk silikatowy kolor RAL3000
- E13 – Tynk silikatowy kolor RAL3011
- E14 – Tynk silikatowy kolor RAL3007
- E15 – Tynk silikatowy kolor RAL6019
- E16 – Tynk silikatowy kolor RAL5018
- E17 – Tynk silikatowy kolor RAL5021
- E18 – Tynk silikatowy kolor RAL5015
- E19 – Tynk silikatowy kolor RAL5017
- E20 – Tynk silikatowy kolor RAL5022
- E21 – Tynk silikatowy kolor RAL5003
- E22 – Tynk silikatowy kolor RAL5004

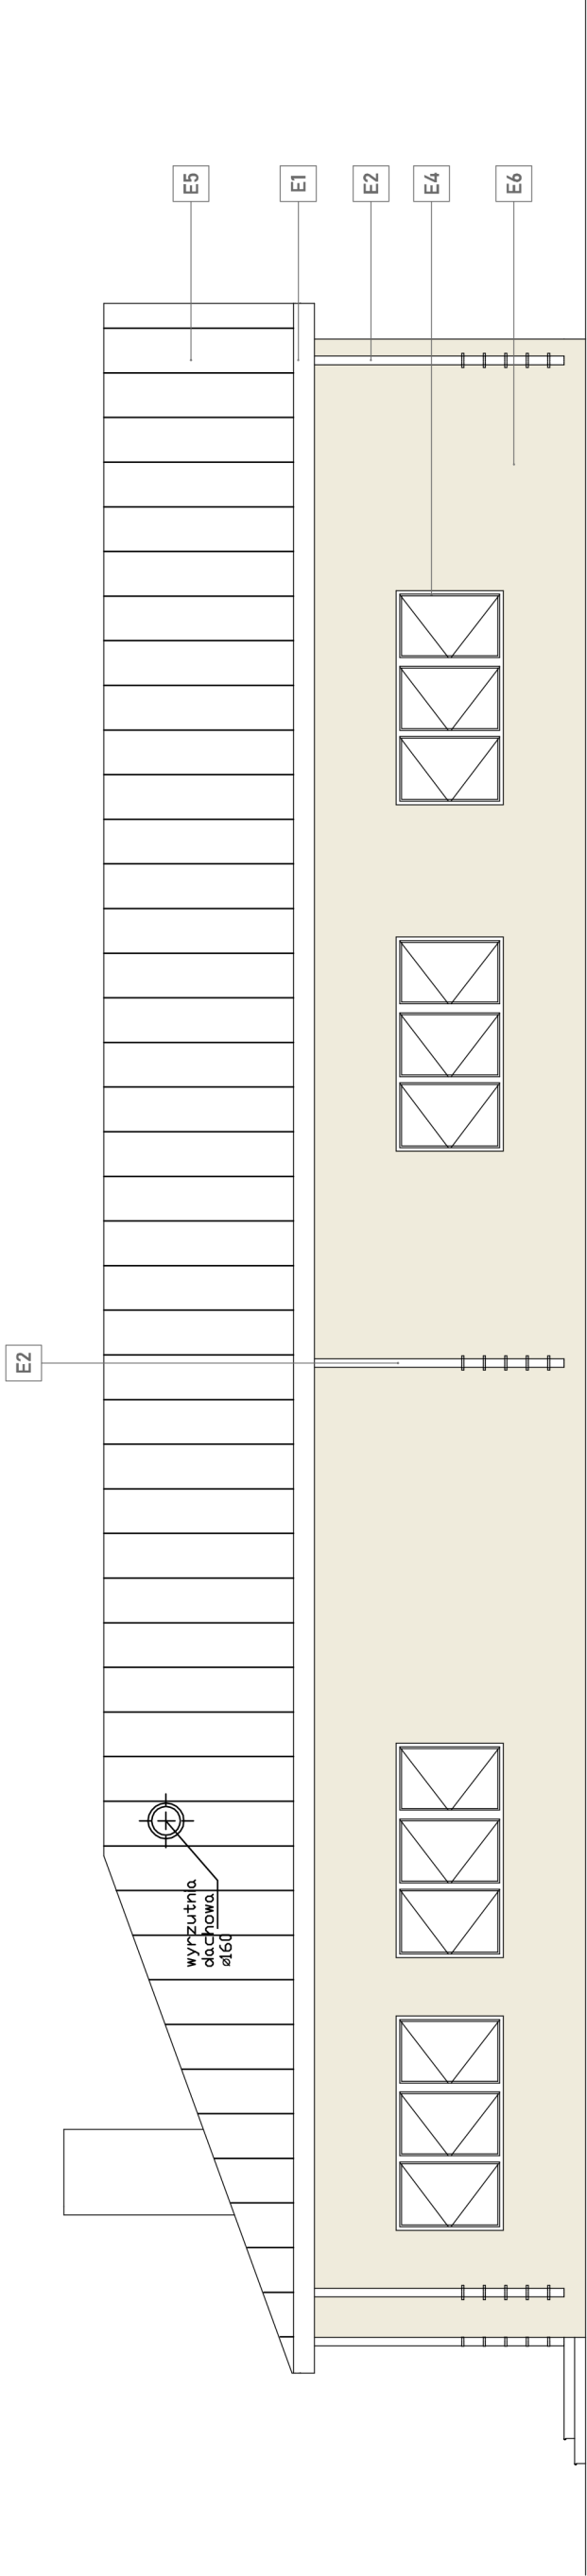

Temat inwestycji: Budowa Publicznego Przedszkola w Smęgorzowie wraz z wewnętrzną instalacją wod-kan, elektryczną, gazową, wentylacji mechanicznej		mgr inż. arch. Mateusz Mendys uprawnienia budowlane w specjalności architektonicznej arch-bud: do projektowania bez ograniczeń nr upr. MPOA/021/2020
Adres inwestycji: Dział nr 101/1 obręb Smęgorzów ID działki ewidencyjnej: 120402_5.0008.10171		mgr inż. arch. Andrzej Szczepak uprawnienia architektoniczno-konstrukcyjno-budowlane arch-bud: do projektowania i kierowania robotami budowlanymi A-NB-7342/13092
Nazwa rysunku: Elewacje		Numer rysunku: A6
Data opracowania: 08.2023 r.		Skala: 1:100