

MAPA DO CELÓW PROJEKTOWYCH
SKALA 1:500

Układ odniesienia: PL-ETRF89, układ wsp. płaskich: PL-2000 strefa 6 (18°), układ wys.: PL-EVRF2007-NH

Sekcje mapy: 6.197.24.03.2.3; 6.197.24.03.2.4; 6.197.24.03.2.2; 6.197.24.03.2.1

DOMIAR USŁUGI GEODEZYJNE RAFAŁ DOBEK GRUBNO 69 86-212 STOLNO NIP:8751466192


Poświadczam, że niniejszy dokument został opracowany w wyniku prac geodezyjnych i kartograficznych, których rezultaty zawiera operat techniczny pozytywnie zweryfikowany i wpisany do ewidencji materiałów państwowego zasobu geodezyjnego i kartograficznego. Jednocześnie informuję, że jestem świadomy odpowiedzialności karnej za złożenie fałszywego oświadczenia.

Identyfikator ewidencyjny oraz data wpisania do ewidencji materiałów zasobu-operatu technicznego
P.0404.2023.1091 Z DNIA 09.11.2023

GEODETA UPRAWNIONY RAFAŁ DOBEK NUMER UPRAWNIEN 22081 09.11.2023

ID:GKN.D.6640.1221.2023

10. ŚCIEŻKA SENSORYCZNA

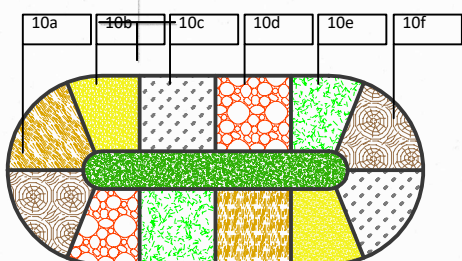

- | | |
|-----|------------------|
| 10a | Trzcina |
| 10b | Kamień 16/32 |
| 10c | Szyszki |
| 10d | Kamień >32 |
| 10e | Igliwie sztuczne |
| 10f | Pnie drewniane |

1. LAMPY PIONOWE
2. ŚCIEŻKA MINERALNA
3. TABLICA INFORMACYJNA
4. ŁAWKI
5. ŚMIETNIK
6. STOJAK NA ROWERY
7. ŁAWKA ZADASZONA Z PRZEWIĄKIEM
8. LEŻANKI
9. STÓŁ SZACHOWY
10. ŚCIEŻKA SENSORYCZNA
11. ORBITEK
12. WYCIĄG + KRZESEŁKO (SŁUP)
13. SURFER + TWISTER (SŁUP)
14. WIOŚLARZ
15. BIEGACZ

--- DZIAŁKA OBJĘTA INWESTYCIĄ


43 WS/ZP

MPZP: OZNACZENIE JEDNOSTKI STRUKTURALNEJ

ŚCIEŻKA Z NAWIERZCHNIĄ MINERALNĄ

WŁZ ZEWNĘTRZNA INSTALACJA ELEKTROENERGETYCZNA (TZW. WŁZ)

OSWIETLLENIE TERENU- LAMPY PIONOWE

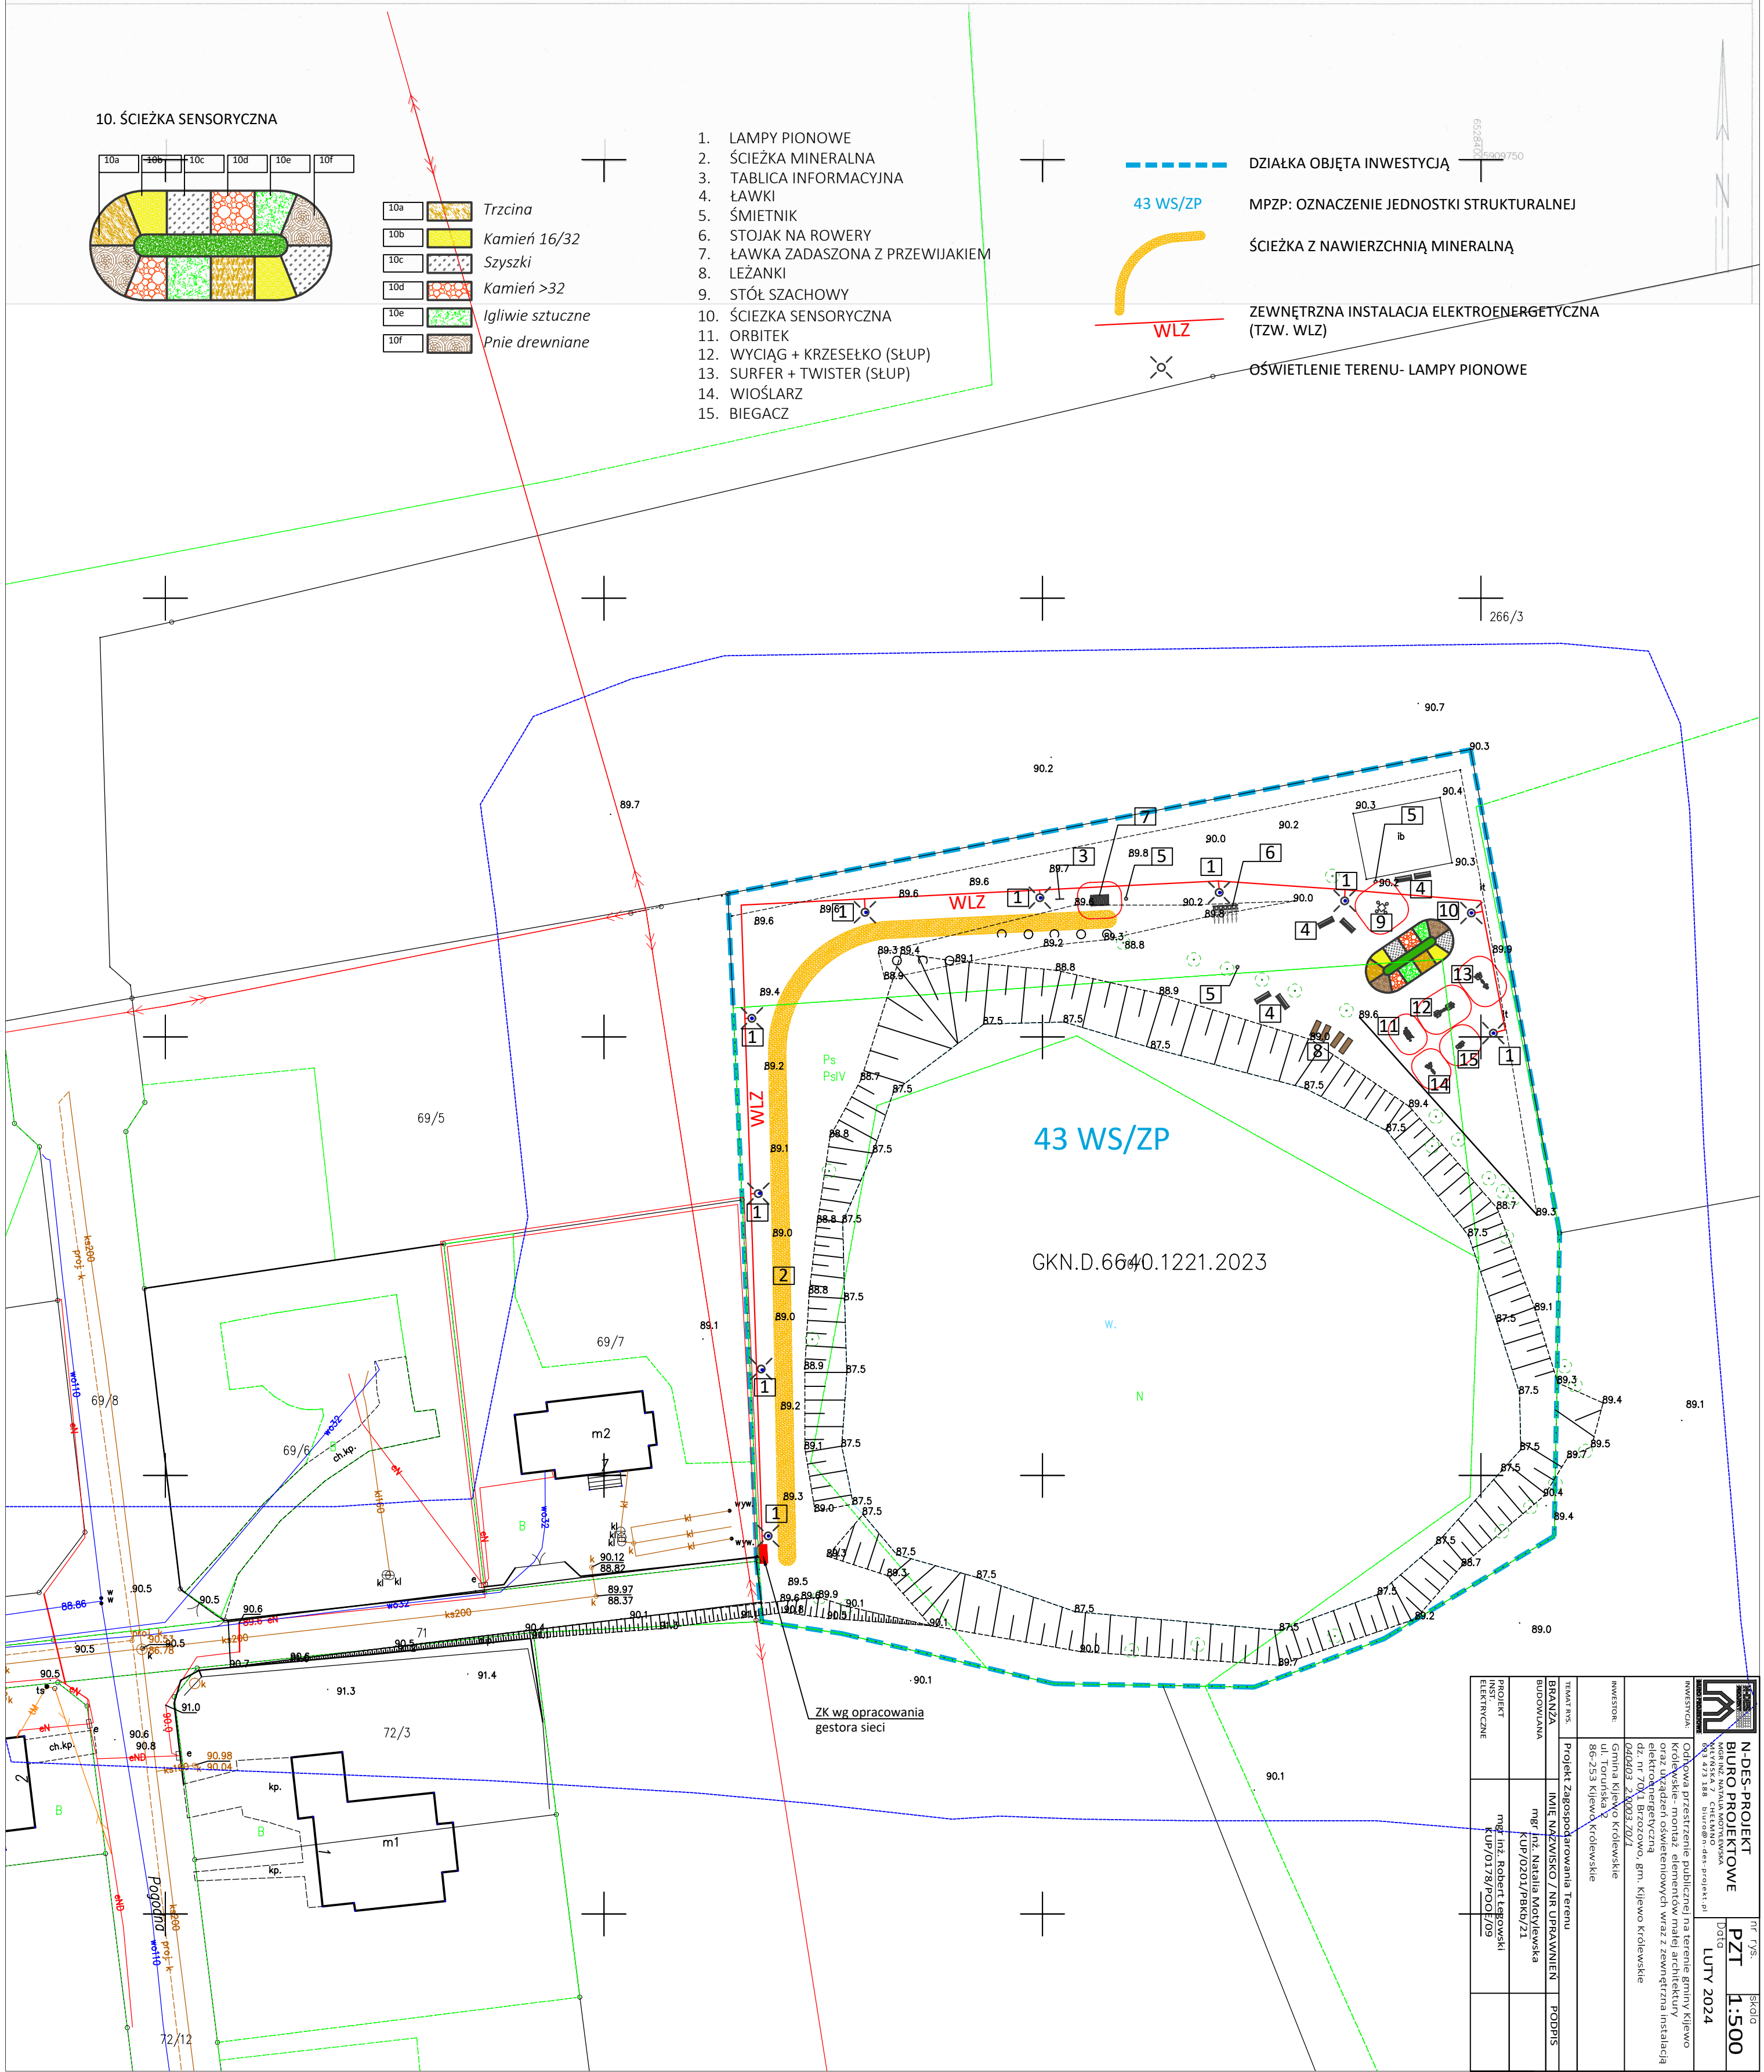

	INWESTYCJA: Budowa i modernizacja infrastruktury rekreacyjnej na terenie Gminy Kijewo Królewskie	
	Odcinek: 1. Budowa i modernizacja infrastruktury rekreacyjnej na terenie Gminy Kijewo Królewskie	
INWESTOR:	Gmina Kijewo Królewskie	
	ul. Toruńska 2	
TYTUŁ RYS.	Projekt zagospodarowania Terenu	
	IMIŁ NIEZWIŚKO / NR UPRAWNIEN	
BUDOWANNA	mgr inż. Natalia Kijewska	
	KUP/0201/PB/02/21	
PROJEKT	mgr inż. Robert Legowski	
	KUP/0178/PO/09	
INSTYTUCJA	KUP/0178/PO/09	
	KUP/0178/PO/09	
nr rys.		SKŁAD
PZT		1:500
LUTY 2024		