


MAPA DO CELÓW PROJEKTOWYCH
SKALA 1:500

Układ odniesienia: PL-ETRF89, układ wsp. płaskich: PL-2000 strefa 6 (18°), układ wys.: PL-EVRF2007-NH
Sekcje mapy: 6.196.24.04.2.3
GEODETA UPRAWNIONY RAFAŁ DOBEK NUMER UPRAWNIEŃ 22081


Województwo: KUJAWSKO-POMORSKIE
Powiat: CHEŁMIŃSKI
Jednostka ewidencyjna: KJEWÓ KRÓLEWSKIE
Obręb: KJEWÓ KRÓLEWSKIE
Arkusz: KJEWÓ KRÓLEWSKIE
Działka: 59/13
Adres: KJEWÓ KRÓLEWSKIE
Położenie: KJEWÓ KRÓLEWSKIE

- DZIAŁKA OBJĘTA INWESTYCJĄ
- NIEPRZEKRACZALNIA LINIA ZABUDOWY
- LINIA 10m OD DROGI WEWNĘTRZNEJ (WYZNACZONA DLA SKATEPARKU)
- GRANICA STREFY OCHRONY KONSERWATORSKIEJ
- MPZP: JEDNOSTKA STRUKTURALNA Kk1-U/ZP 39 (objęta opracowaniem)
- MPZP: JEDNOSTKA STRUKTURALNA Kk1-KD-D36 (poza opracowaniem)
- MPZP: JEDNOSTKA STRUKTURALNA Kk1-U37 (poza opracowaniem)
- PROJEKTOWANE ZAGOSPODAROWANIE CZĘŚCI DZIAŁKI 59/13 WG ODRĘBNEGO OPRAWOWANIA
- PROJEKTOWANA ŚCIEŻKA SZER. 1,5m UTWARDZENIE: ŚCIEŻKA MINERALNA
- PROJEKTOWANA ZIELEŃ TRAWA NISKA
- PROJEKTOWANE OGRODZENIE Z SIATKI O WYSOKOŚCI 1,5-1,7m

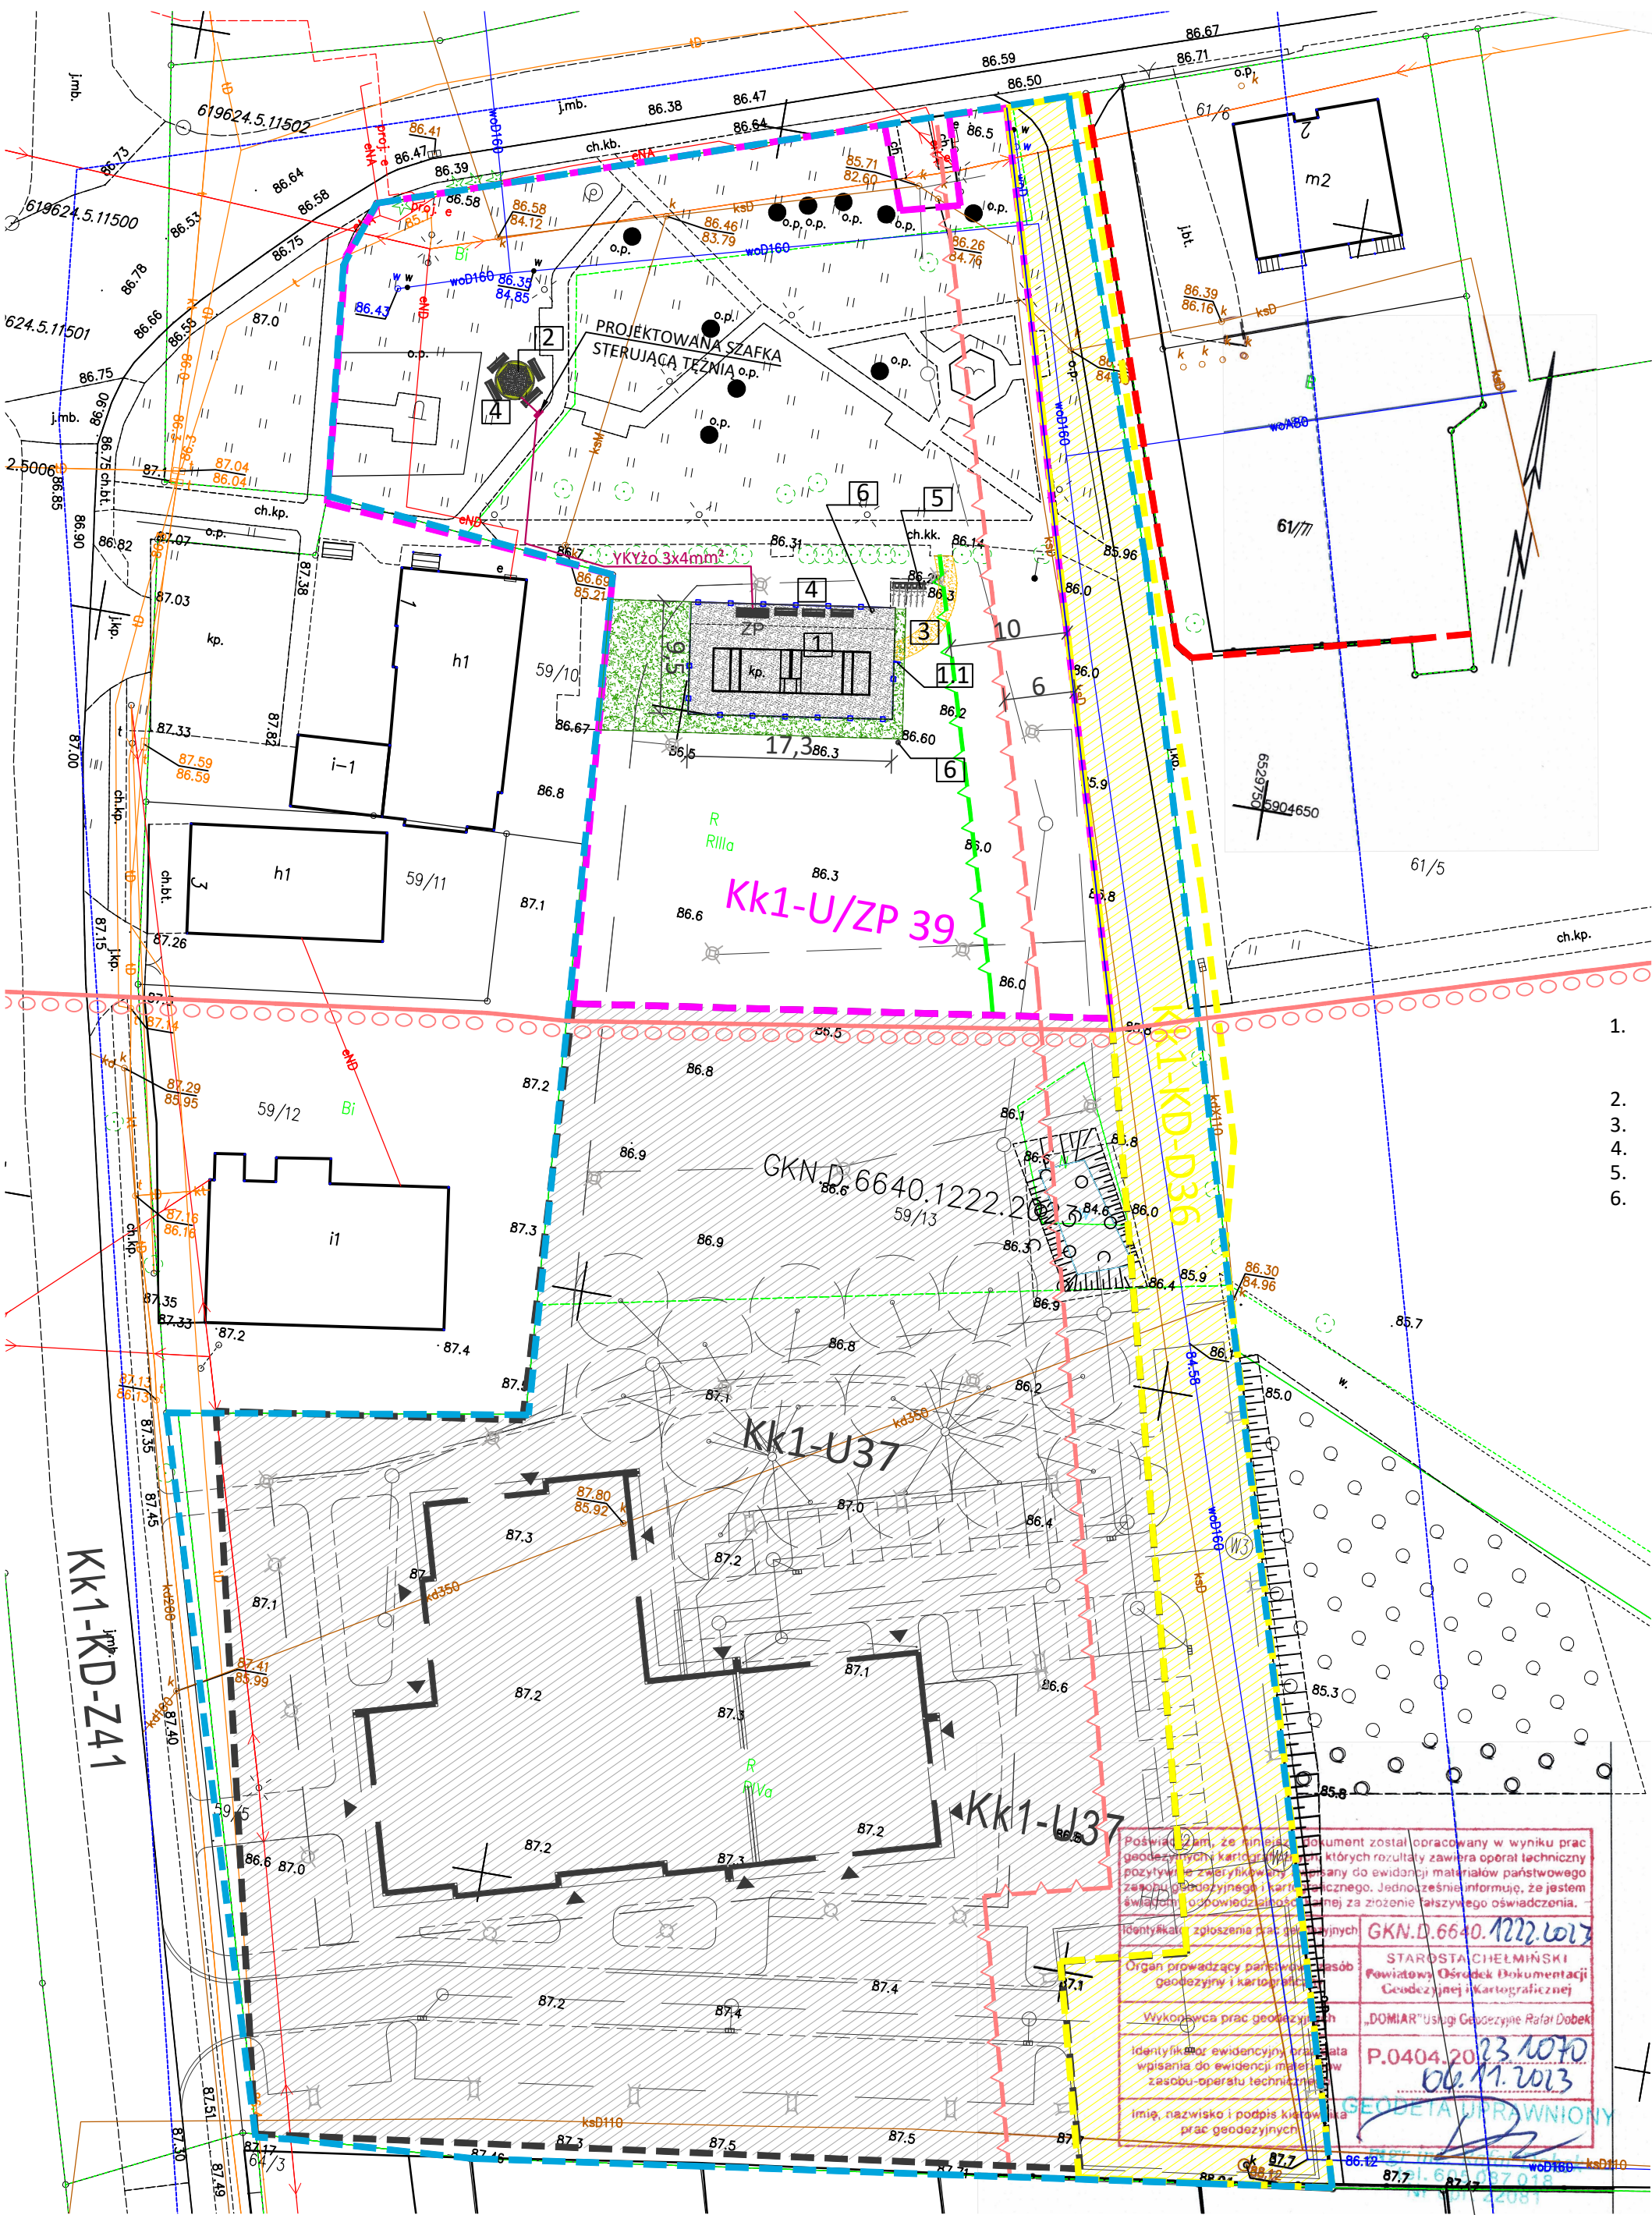

- SKATEPARK Z NAWIERZCHNIĄ UTWARDZONĄ -BETON SZLIFOWANY 164,42m²
- 1.1 TABLICA REGULAMIN
- SZEŚCIOKĄTNA TĘŻNIA SOLANKOWA 16,00m²
- CHODNIK - NAWIERZCHNIA MINERALNA
- ŁAWKA
- STOJAK NA ROWERY
- ŚMIETNIK

1. SKATEPARK

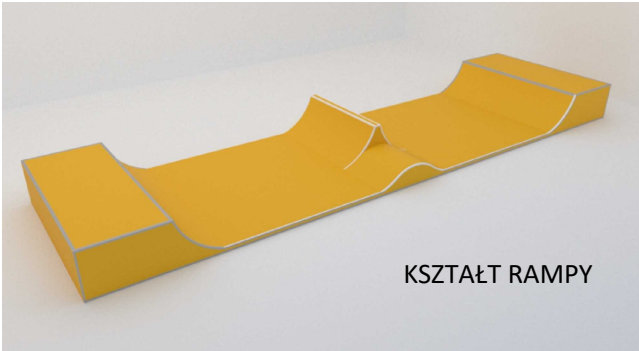

KSZTAŁT RAMPY



KOLOR RAMPY

2. TĘŻNIA SOLANKOWA SZEŚCIOKĄTNA



INWESTYCJA	N-DES-PROJEKT BUDOWA PROJEKTOWE	nr rys. 64/0
BRANŻA	IMIE NAZWIŚCIE / NR UPRAWNIENI	PZT 1:500
PROJEKT	mgr inż. Natalia Motylewska	Data LUTY 2024
INSTALACJA	mgr inż. Robert Legowski	Podpis
KUP/0178/POE/09	Gmina Kijewo Królewskie	Projekt Zagospodarowania Terenu
INWESTOR	ul. Toruńska 2	Projekt Zagospodarowania Terenu
INWESTYCJA	Gmina Kijewo Królewskie	Projekt Zagospodarowania Terenu
BRANŻA	IMIE NAZWIŚCIE / NR UPRAWNIENI	PZT 1:500
PROJEKT	mgr inż. Natalia Motylewska	Data LUTY 2024
INSTALACJA	mgr inż. Robert Legowski	Podpis
KUP/0178/POE/09	Gmina Kijewo Królewskie	Projekt Zagospodarowania Terenu