


Hall + Poczekalnia

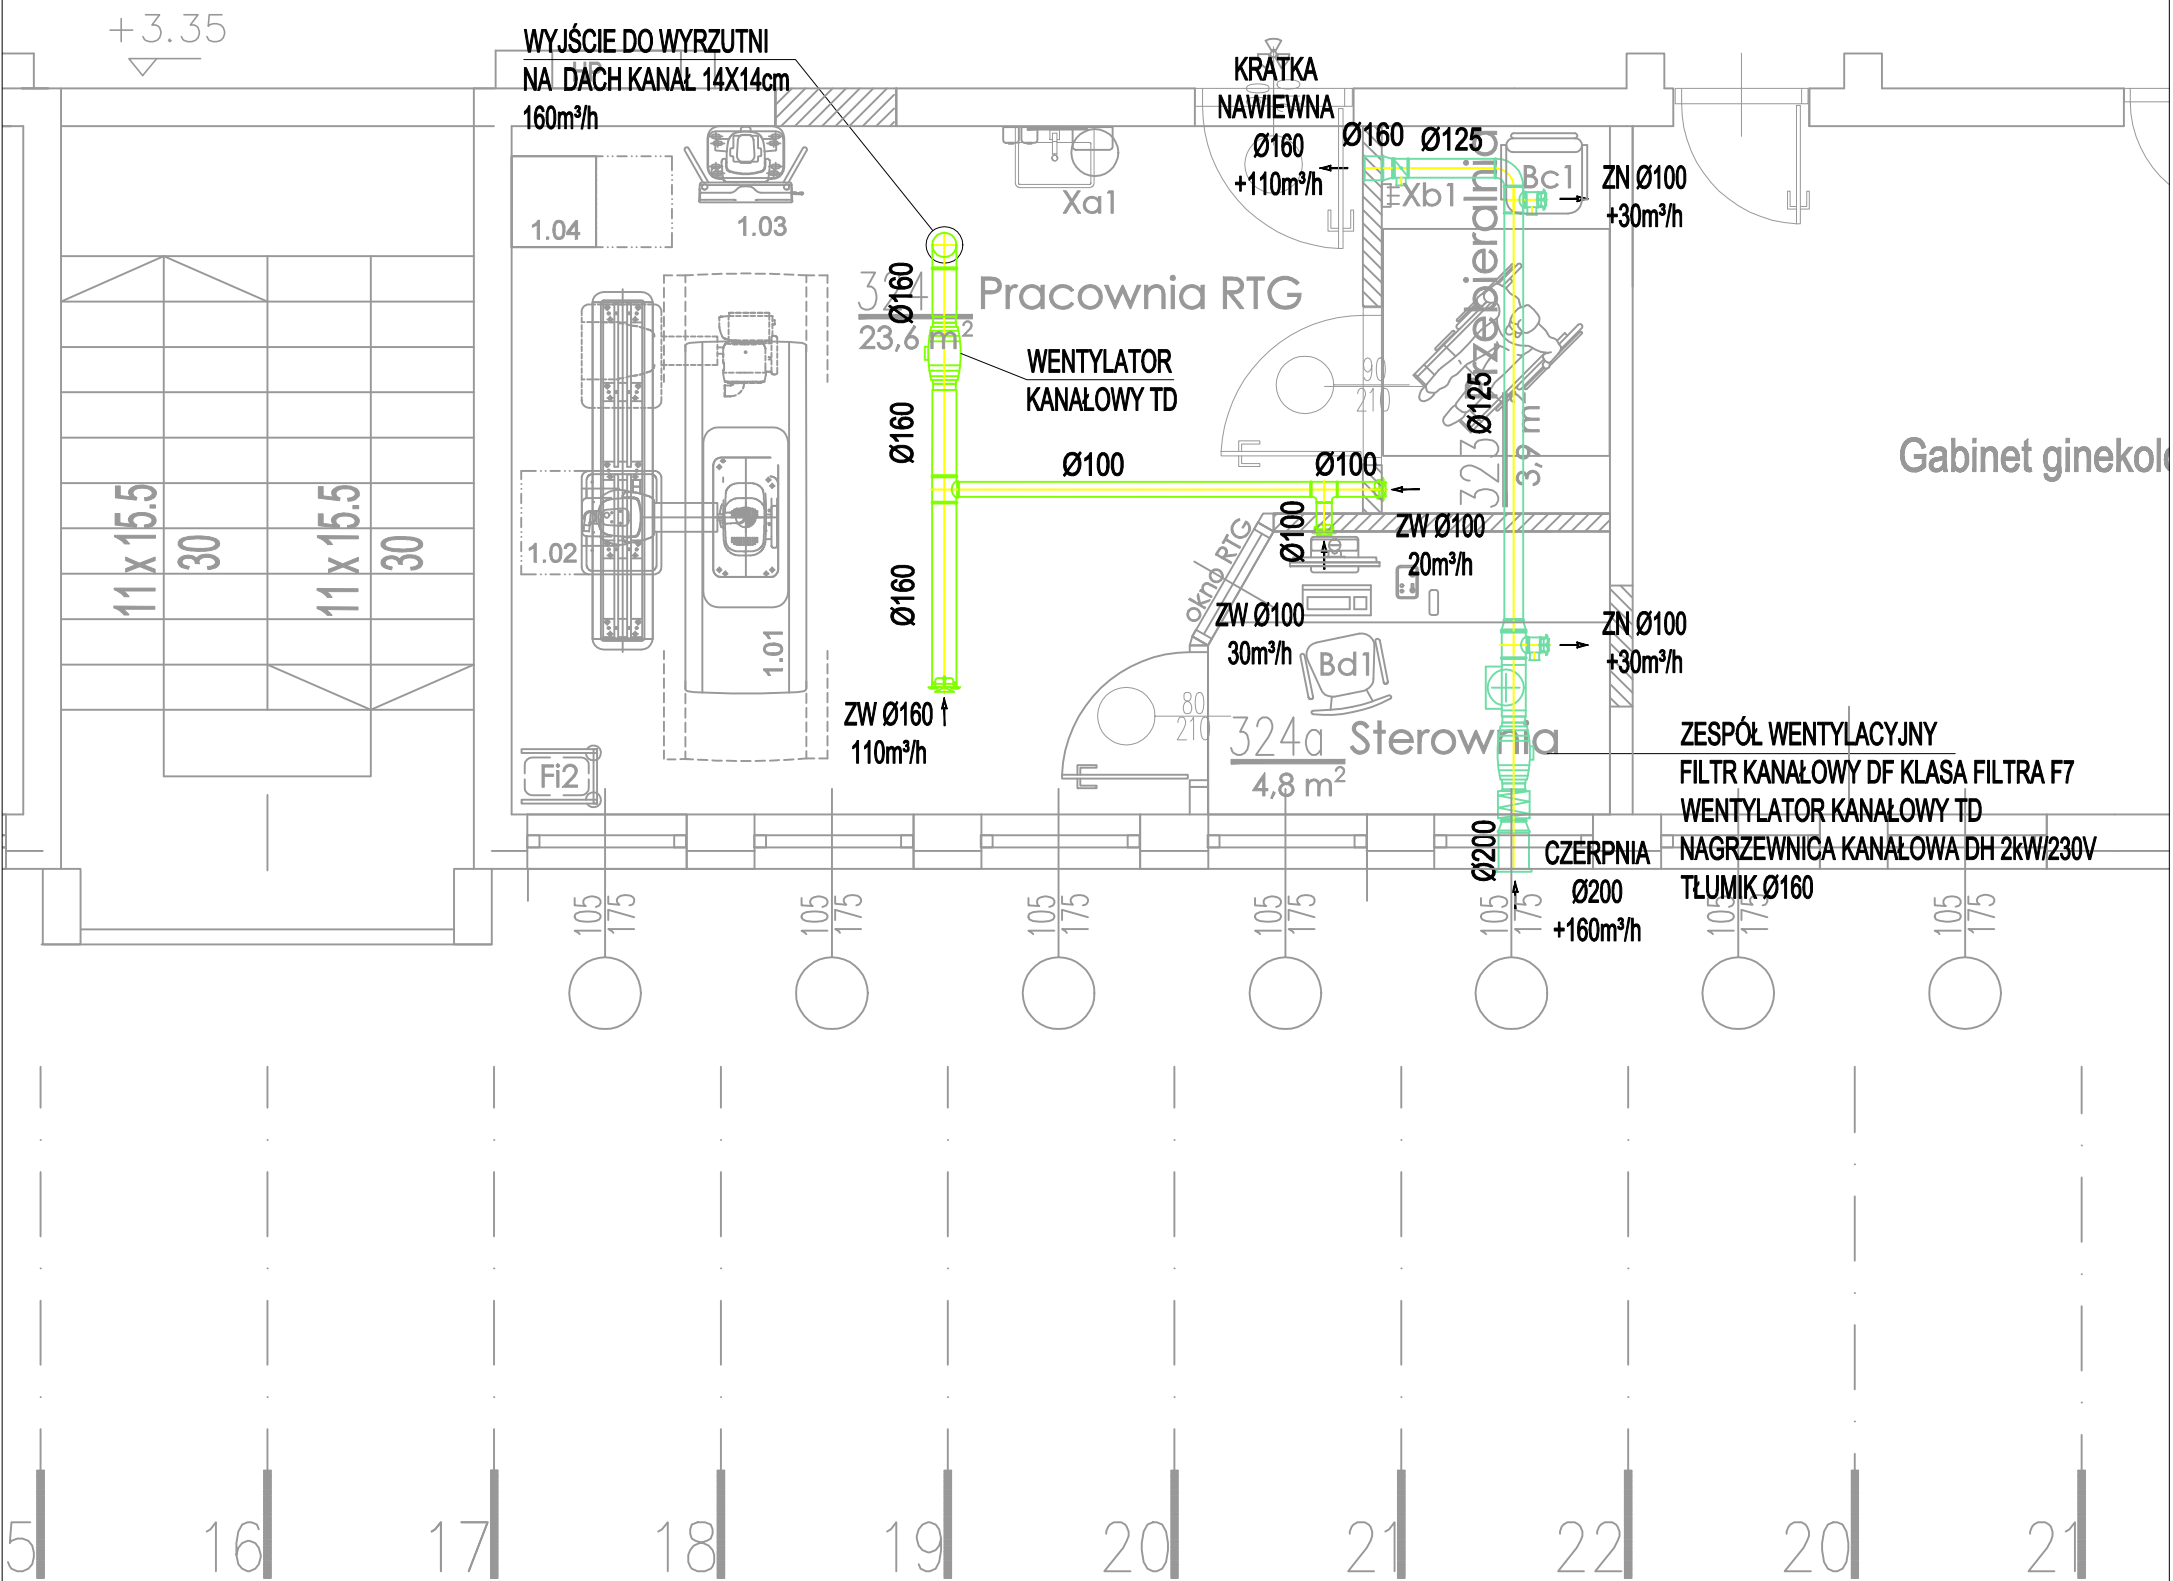

PROJEKT ROZBUDOWY I PRZEBUDOWY BUDYNKU
MIEJSKIEGO OŚRODKA ZDROWIA
PRZY UL.RZEPNIKOWSKIEGO 20 W LUBAWIE

na działkach ewidencyjnych nr 47/1 i 15/1 z obrębu 0007 wLubawie

PROJEKT TECHNICZNY WENTYLACJI
"ETAP 0" GABINET RTG

Inwestor:



ZAKŁAD OPIEKI ZDROWOTNEJ
MIEJSKI OŚRODEK ZDROWIA W LUBAWIE
ul. Rzepnikowskiego 20
14-260 Lubawa

Jednostka projektowa:



AUTORSKA PRACOWNIA ARCHITEKTURY CAD SP. Z O.O.
ul. Zamieniecka 46, 04-158 Warszawa
tel. 740 11 45, 740 11 50, fax. 879 84 20,
e-mail: apacad@pro.onet.pl; www.apacad.pl

Projektant:

mgr inż. Łukasz Jagiełło

MAZ/0019/PWBS/22
w specjalności sanitarnej

Opracowanie:

Rysunek:

Numer rysunku:

01

Nazwa rysunku:

PRACOWNIA RTG
INSTALACJA WENTYLACJI RZUT PIĘTRA

Skala: 1:50

11.12.2025