

MAPA DO CELÓW PROJEKTOWYCH

SKALA 1 : 500

woj. łódzkie

pow. tomaszowski

101610\_5 gm. Ujazd

obr. 0013 PGR Niewiadów – Mącznik

dz. 28

Identyfikator zgłoszenia: GK.6642.1.2884.2025

1. Układ państwowy "2000" strefa 7.

2. Poziom odniesienia: PL-EVRF2007-NH.

3. Mapę wykonano na podstawie danych z PODGiK

oraz pomiaru uzupełniającego wykonanego w październiku 2025 r.

4. Mapa aktualna na 10.10.2025 r.

Nie wyklucza się istnienia w terenie innych,

niewykazanych na niniejszej mapie urządzeń podziemnych,

które nie były zgłoszone do inwentaryzacji.

Za przewody nie zgłoszone do inwentaryzacji geodezyjnej,

wykonawca niniejszej mapy nie ponosi odpowiedzialności.

Wykonawca:

GEODETA S.C.

J. Matysiński-Łysik i A. Łysik

97-300 Piotrków Tryb., ul. Kościelna 13 m.2

97-330 Sulejów, ul.Konecka 38

NIP 771-268-71-61 REGON 100055073

tel. 515-131-717, 603-952-602, 44 649-87-71

Szkic lokalizacji

POŚWIADCZAM, ŻE NINIEJSZY DOKUMENT ZOSTAŁ OPRACOWANY W WYNIKU PRAC GEODEZYJNYCH,

KTÓRYCH REZULTATY ZAWIERA OPERAT TECHNICZNY POZYTYWNE ZWERYFIKOWANY

JEDNOCZEŚNIE INFORMUJĘ, ŻE JESTEM ŚWIADOMY ODPOWIEDZIALNOŚCI KAMEJ

ZA ZŁOŻENIE FAŁSZYWEGO OŚWIADCZENIA.


Identyfikator zgłoszenia pracy geodezyjnej:	GK.6642.1.2884.2025
Organ służby geodezyjnej, który otrzymał zgłoszenie:	Starosta Tomaszowski
Wykonawca prac geodezyjnych:	GEODETA s.c. J. Matysiński-Łysik, A. Łysik 97-300 Piotrków Tryb., ul. Kościelna 13 m.2
Nr oraz data sporządzenia dokumentu zawierającego wynik pozytywnej weryfikacji:	OPN P.1016.2025.2820 z dnia 16.10.2025 r.
Imię i nazwisko ora numer uprawnień zawodowych kierownika prac:	

GEODETA UPRAWNIONY

Nr upr: 19264

mgr inż. Jolanta Matysiński-Łysik

tel. 515 13 17 17

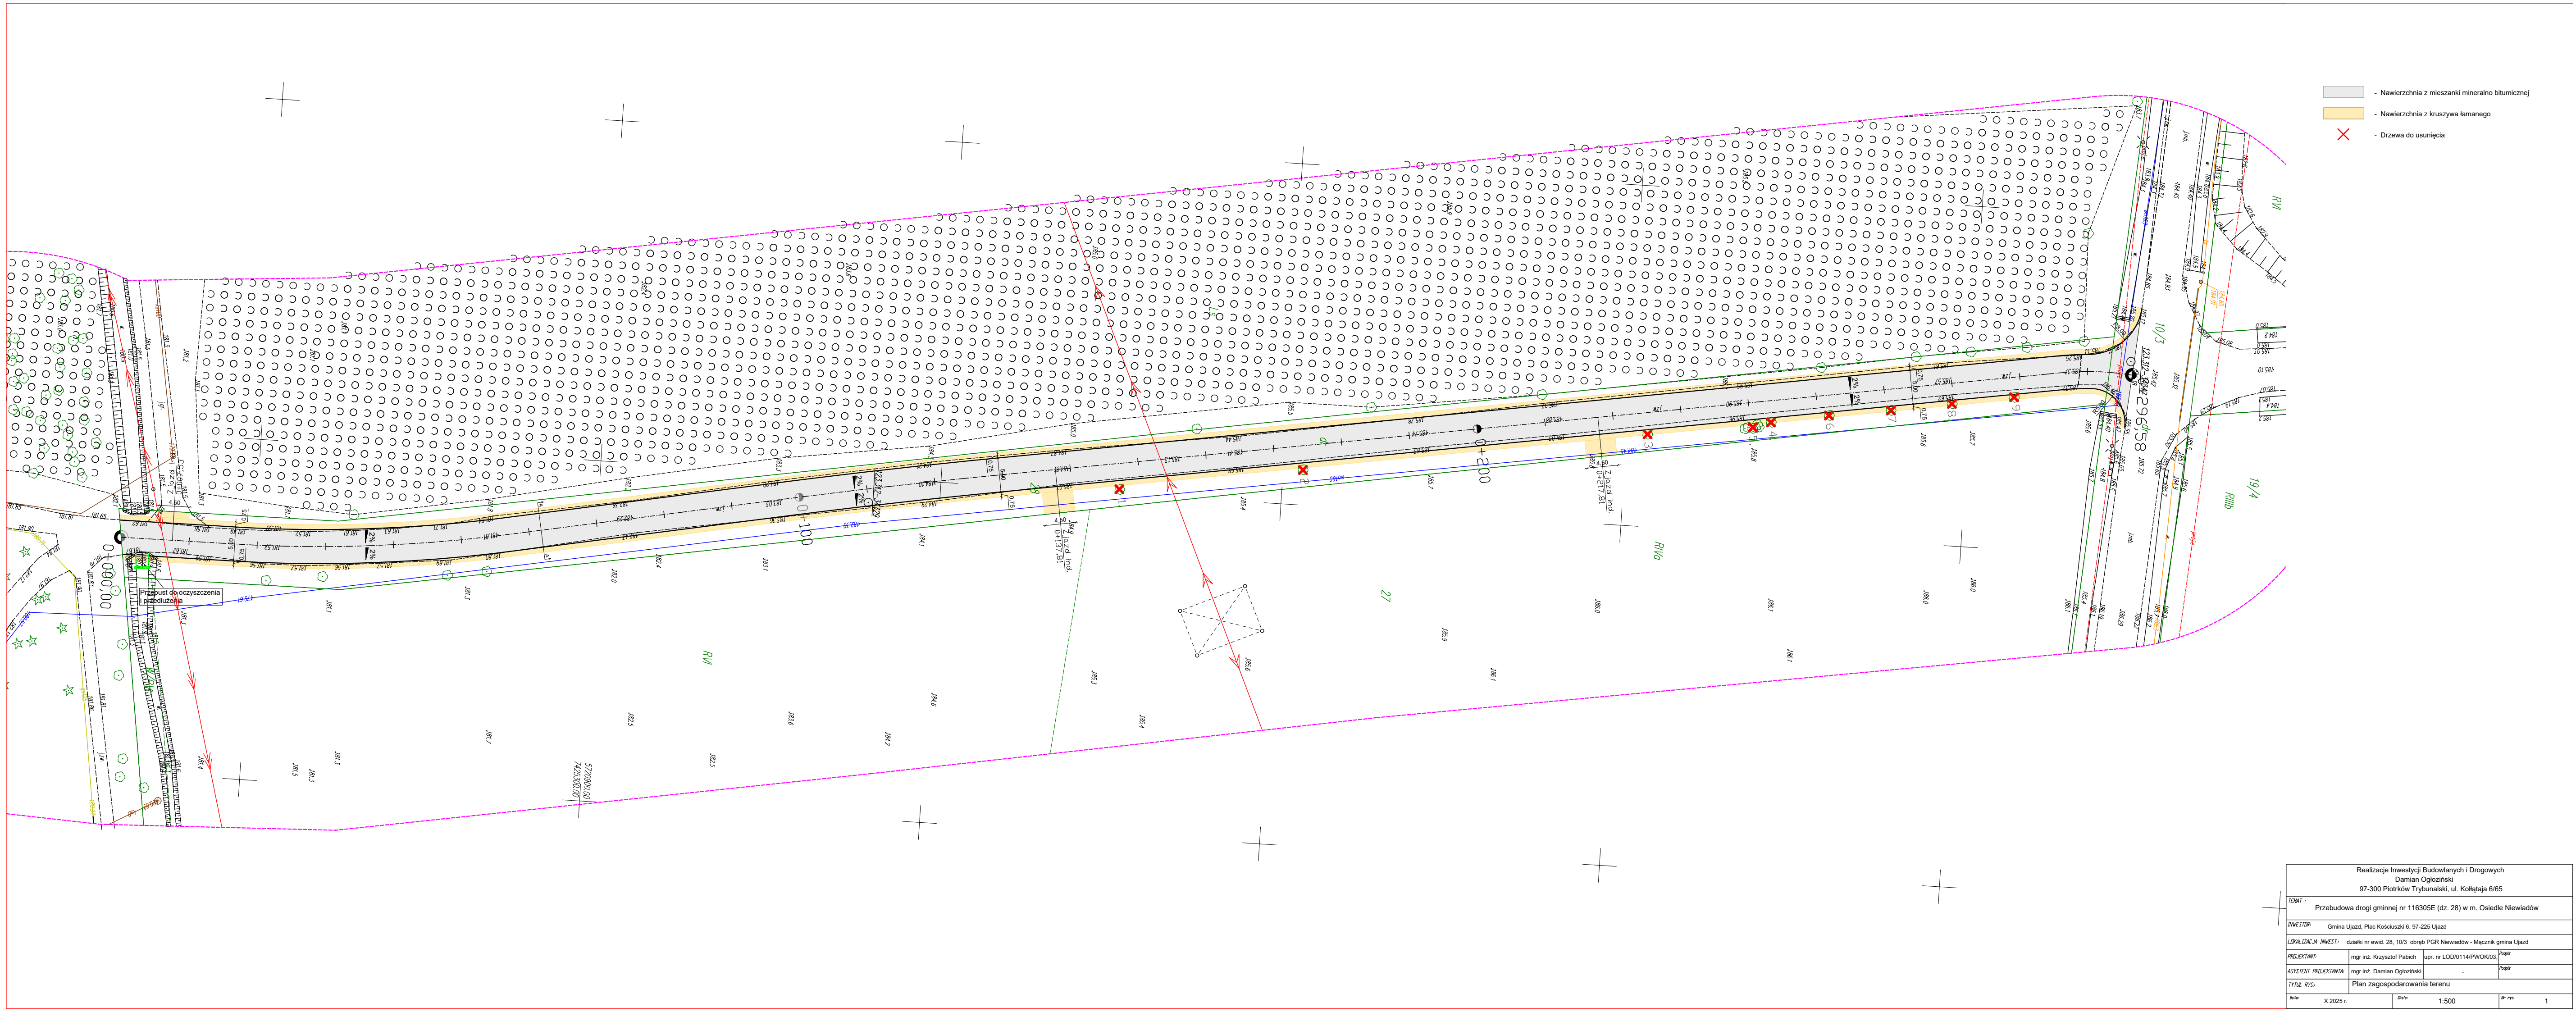

Realizacja Inwestycji Budowlanych i Drogowych			
Damian Ogłodziński			
97-300 Piotrków Trybunalski, ul. Kołłątaja 6/65			
Przebudowa drogi gminnej nr 116305E (dz. 28) w m. Osiedle Niewiadów			
INWESTOR:	Gmina Ujazd, Plac Kosielski 6, 97-225 Ujazd		
LOKALIZACJA INWESTYCJI:	działki nr ewid. 28, 10/3 obręb PGR Niewiadów - Mącznik gmina Ujazd		
PROJEKTANT:	mgr inż. Krzysztof Pabich	mgr inż. Damian Ogłodziński	
ASISTENT PROJEKTANTA:	mgr inż. Damian Ogłodziński		
Tytuł rys.:	Plan zagospodarowania terenu		
Rok:	X 2025 r.	Skala:	1:500
Wzrost:		Wzrost:	1