

WPLYNĘŁO

2021-06-11

TAURON Dystrybucja S.A.
Oddział w Krakowie
ul. Dajwór 27, 31-060 Kraków
Infolinia: +48 32 606 0 616
info@tauron-dystrybucja.pl

1040998242



Kraków, dnia 01-06-2021r.
TD/OKR/OMD/2021-06-01/0000007
Barkod: 1015996425

D.A. - PROJEKT
Biuro Projektów Dróg i Mostów
ul. Rydlówka 44/7
30-363 Kraków

Dotyczy: Wniosku o naniesienie uzbrojenia terenu / uzgodnienie branżowe
Inwestycja: „Przebudowa ul. Witosa w Krakowie – budowa pasa do zawracania dz. nr 450/9, 451/8 obr. 48”.

W odpowiedzi na Państwa pismo (wniosek o uzgodnienie branżowe), uprzejmie informujemy, że na obszarze inwestycji zaznaczonym na dołączonej mapie, nie posiadamy podziemnych urządzeń elektroenergetycznych WN, SN, nN, teletechnicznych i oświetlenia ulicznego.

Istniejące na wskazanym terenie linie napowietrzne nN, należy zinwentaryzować we własnym zakresie.

Wszelkie zbliżenia i skrzyżowania projektowanej inwestycji z urządzeniami, będącymi własnością TAURON Dystrybucja S.A., należy wykonać zgodnie z ogólnie obowiązującymi przepisami i normami.

Ponadto informujemy, że na danym terenie mogą znajdować się urządzenia elektroenergetyczne i teletechniczne niebędące własnością TAURON Dystrybucja S.A.


Ważność uzgodnienia ustala się na okres dwóch lat, licząc od daty niniejszego pisma.

Z poważaniem


Załącznik:
Mapa 1 szt.
A/a.


TAURON Dystrybucja S.A.
Oddział w Krakowie
Specjalista ds. Uzgodnień Branżowych
Wydział Dokumentacji


Aneta Witek

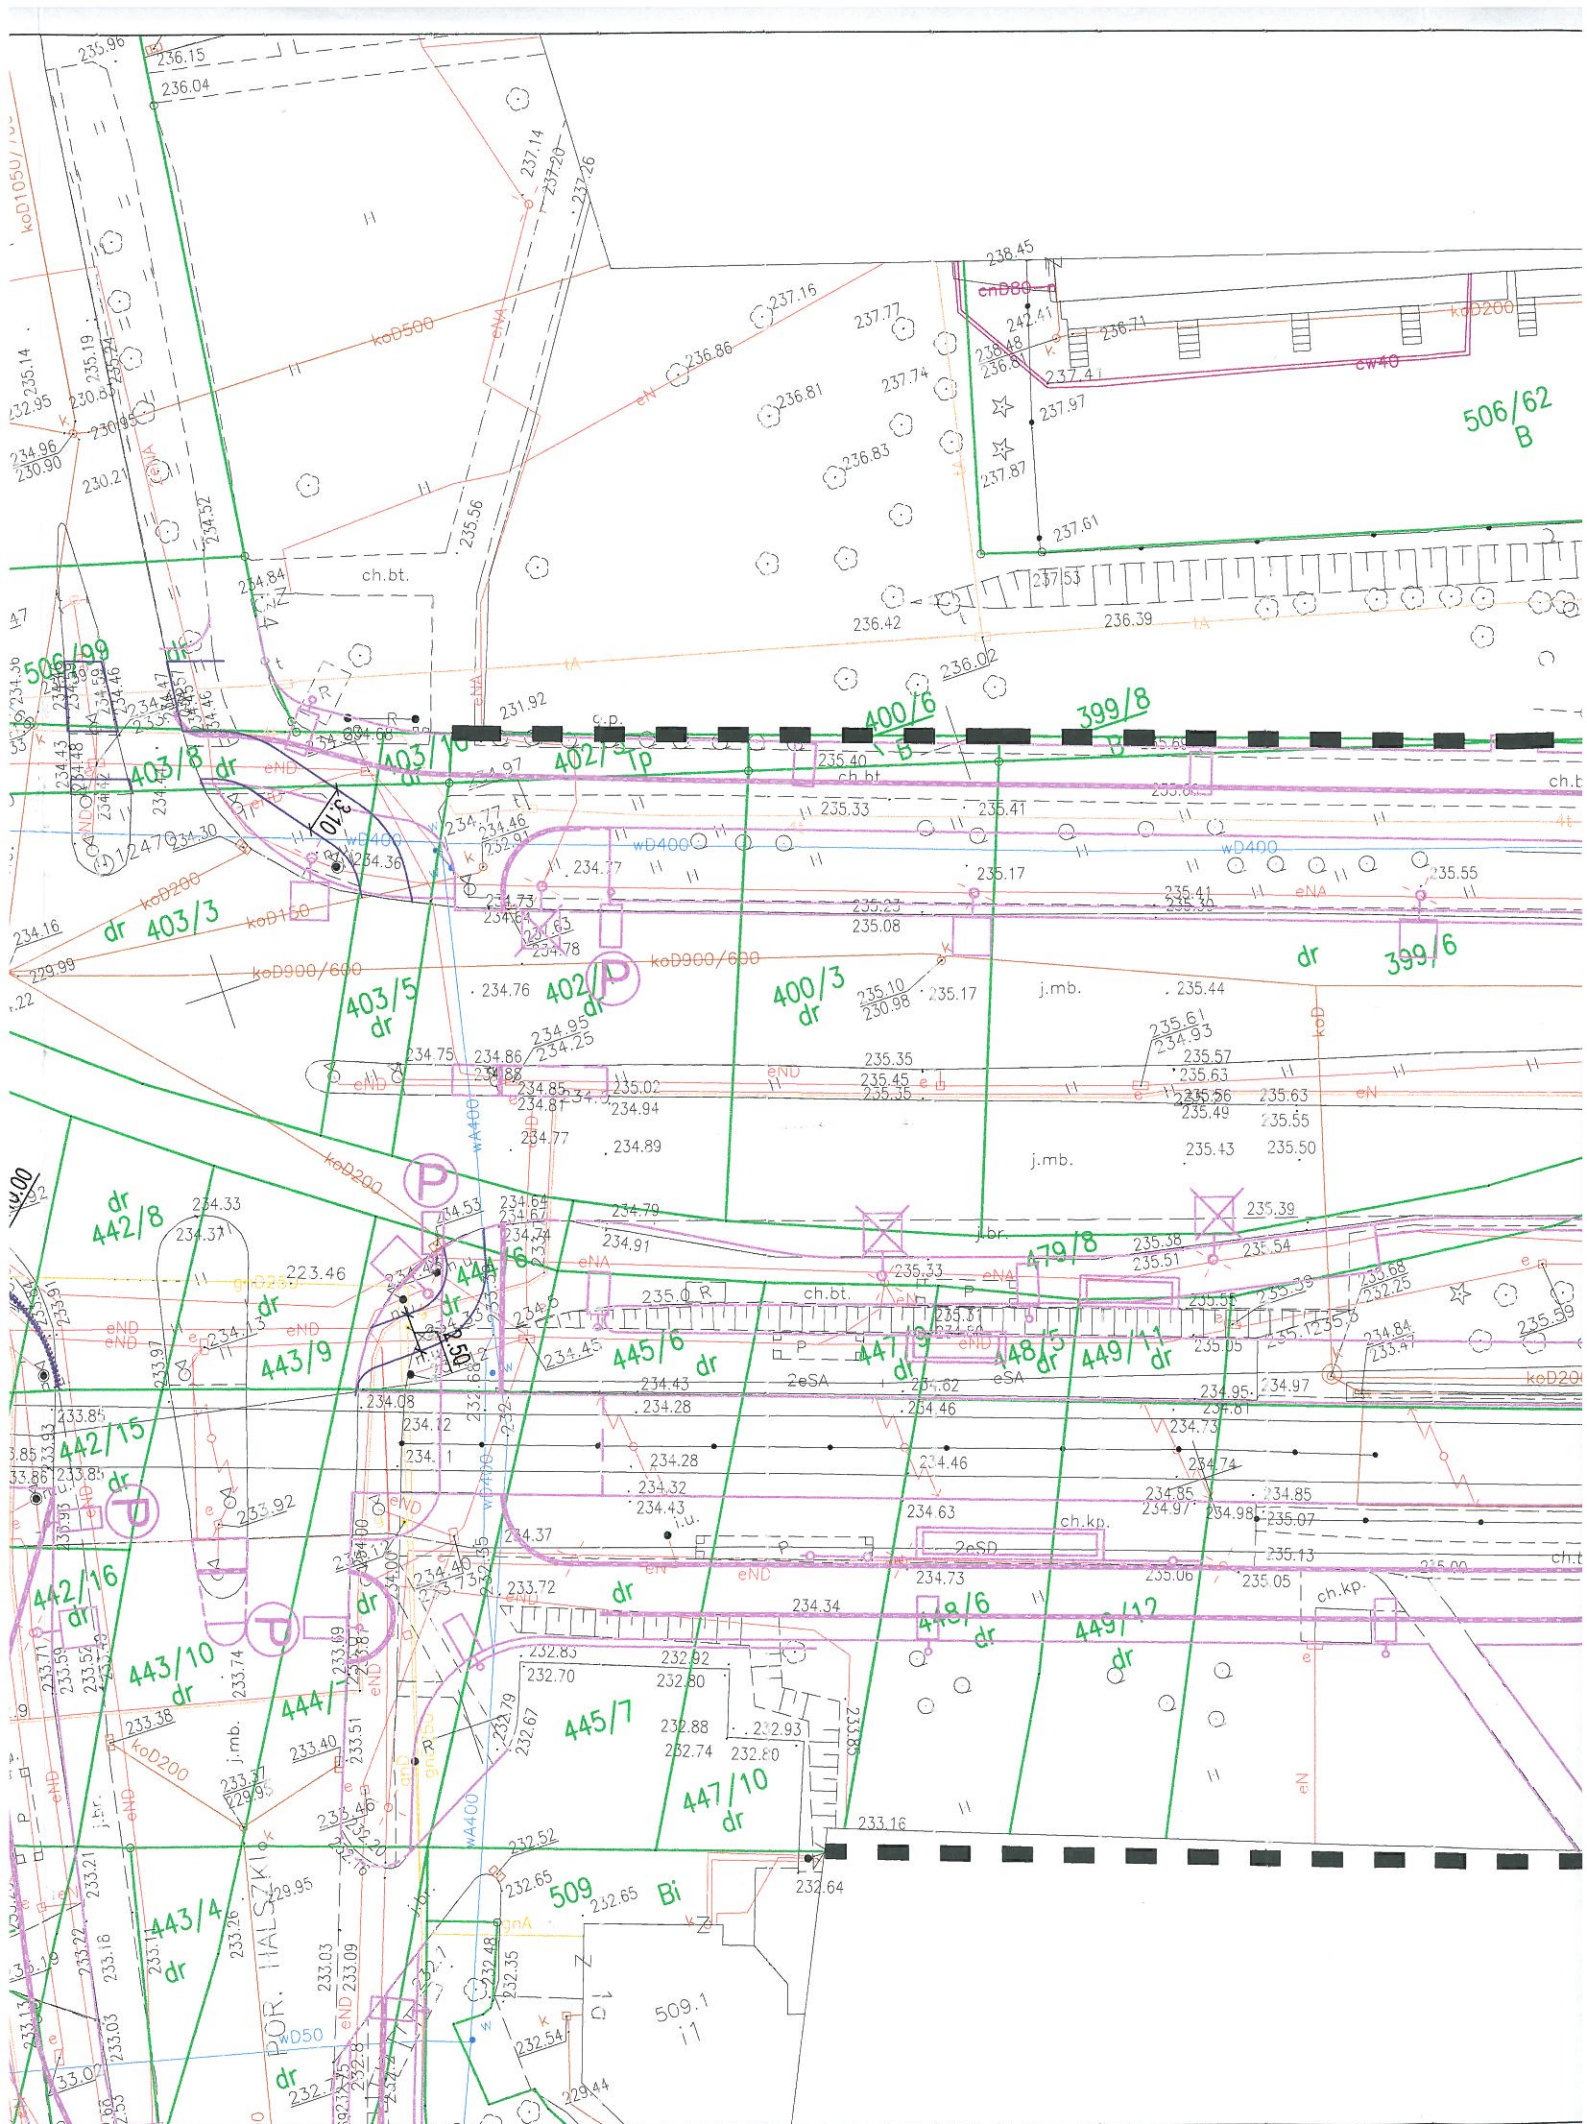

MAPOL, 31-574 Kraków, ul. Ciepłownicza 21p.2,3,4

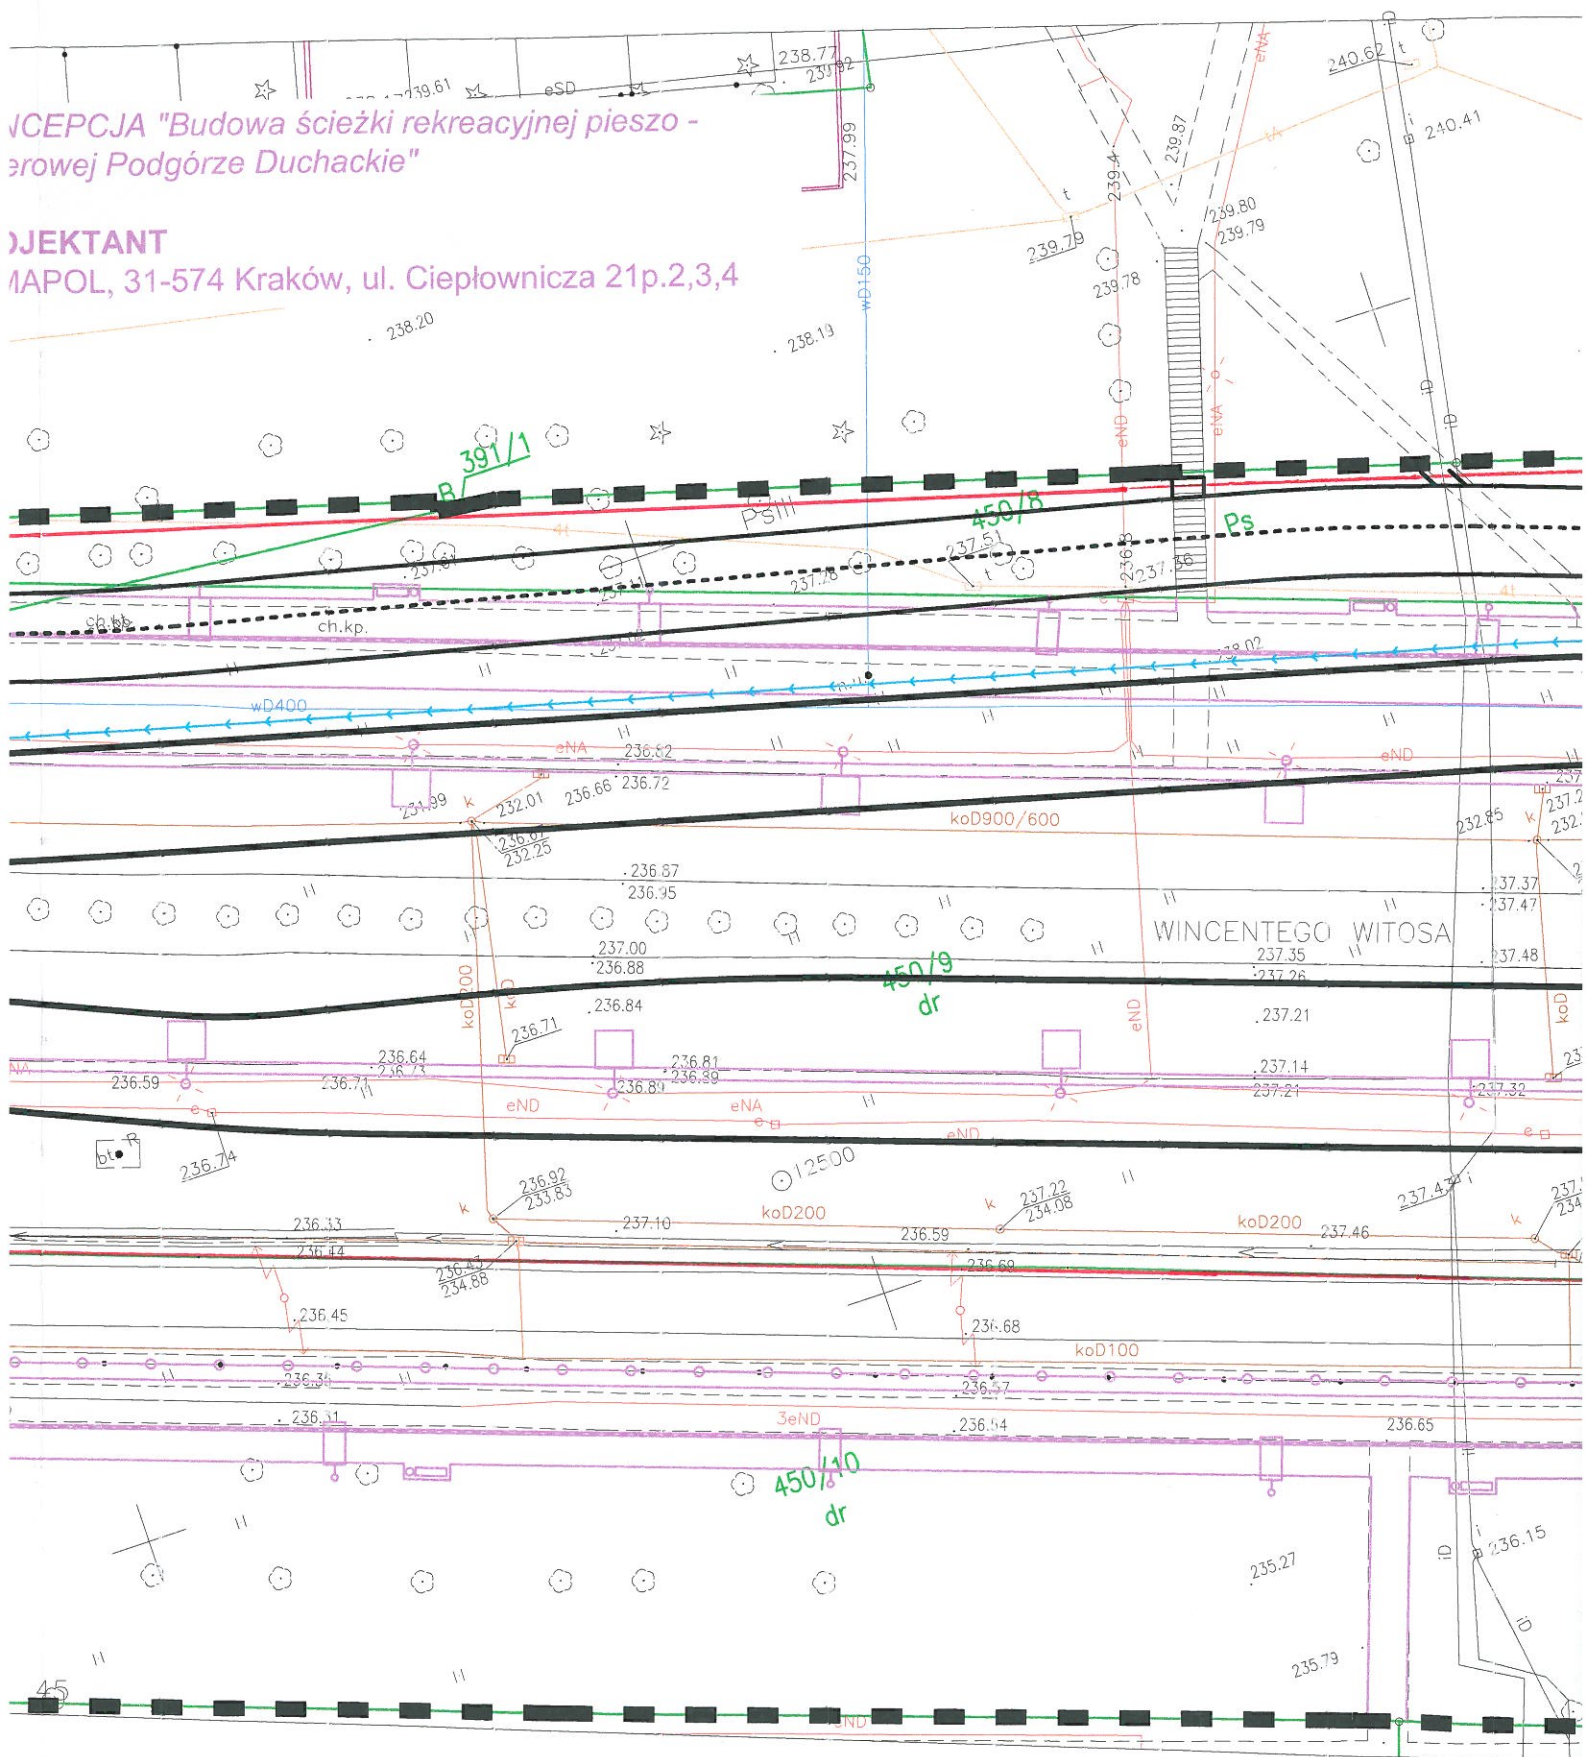

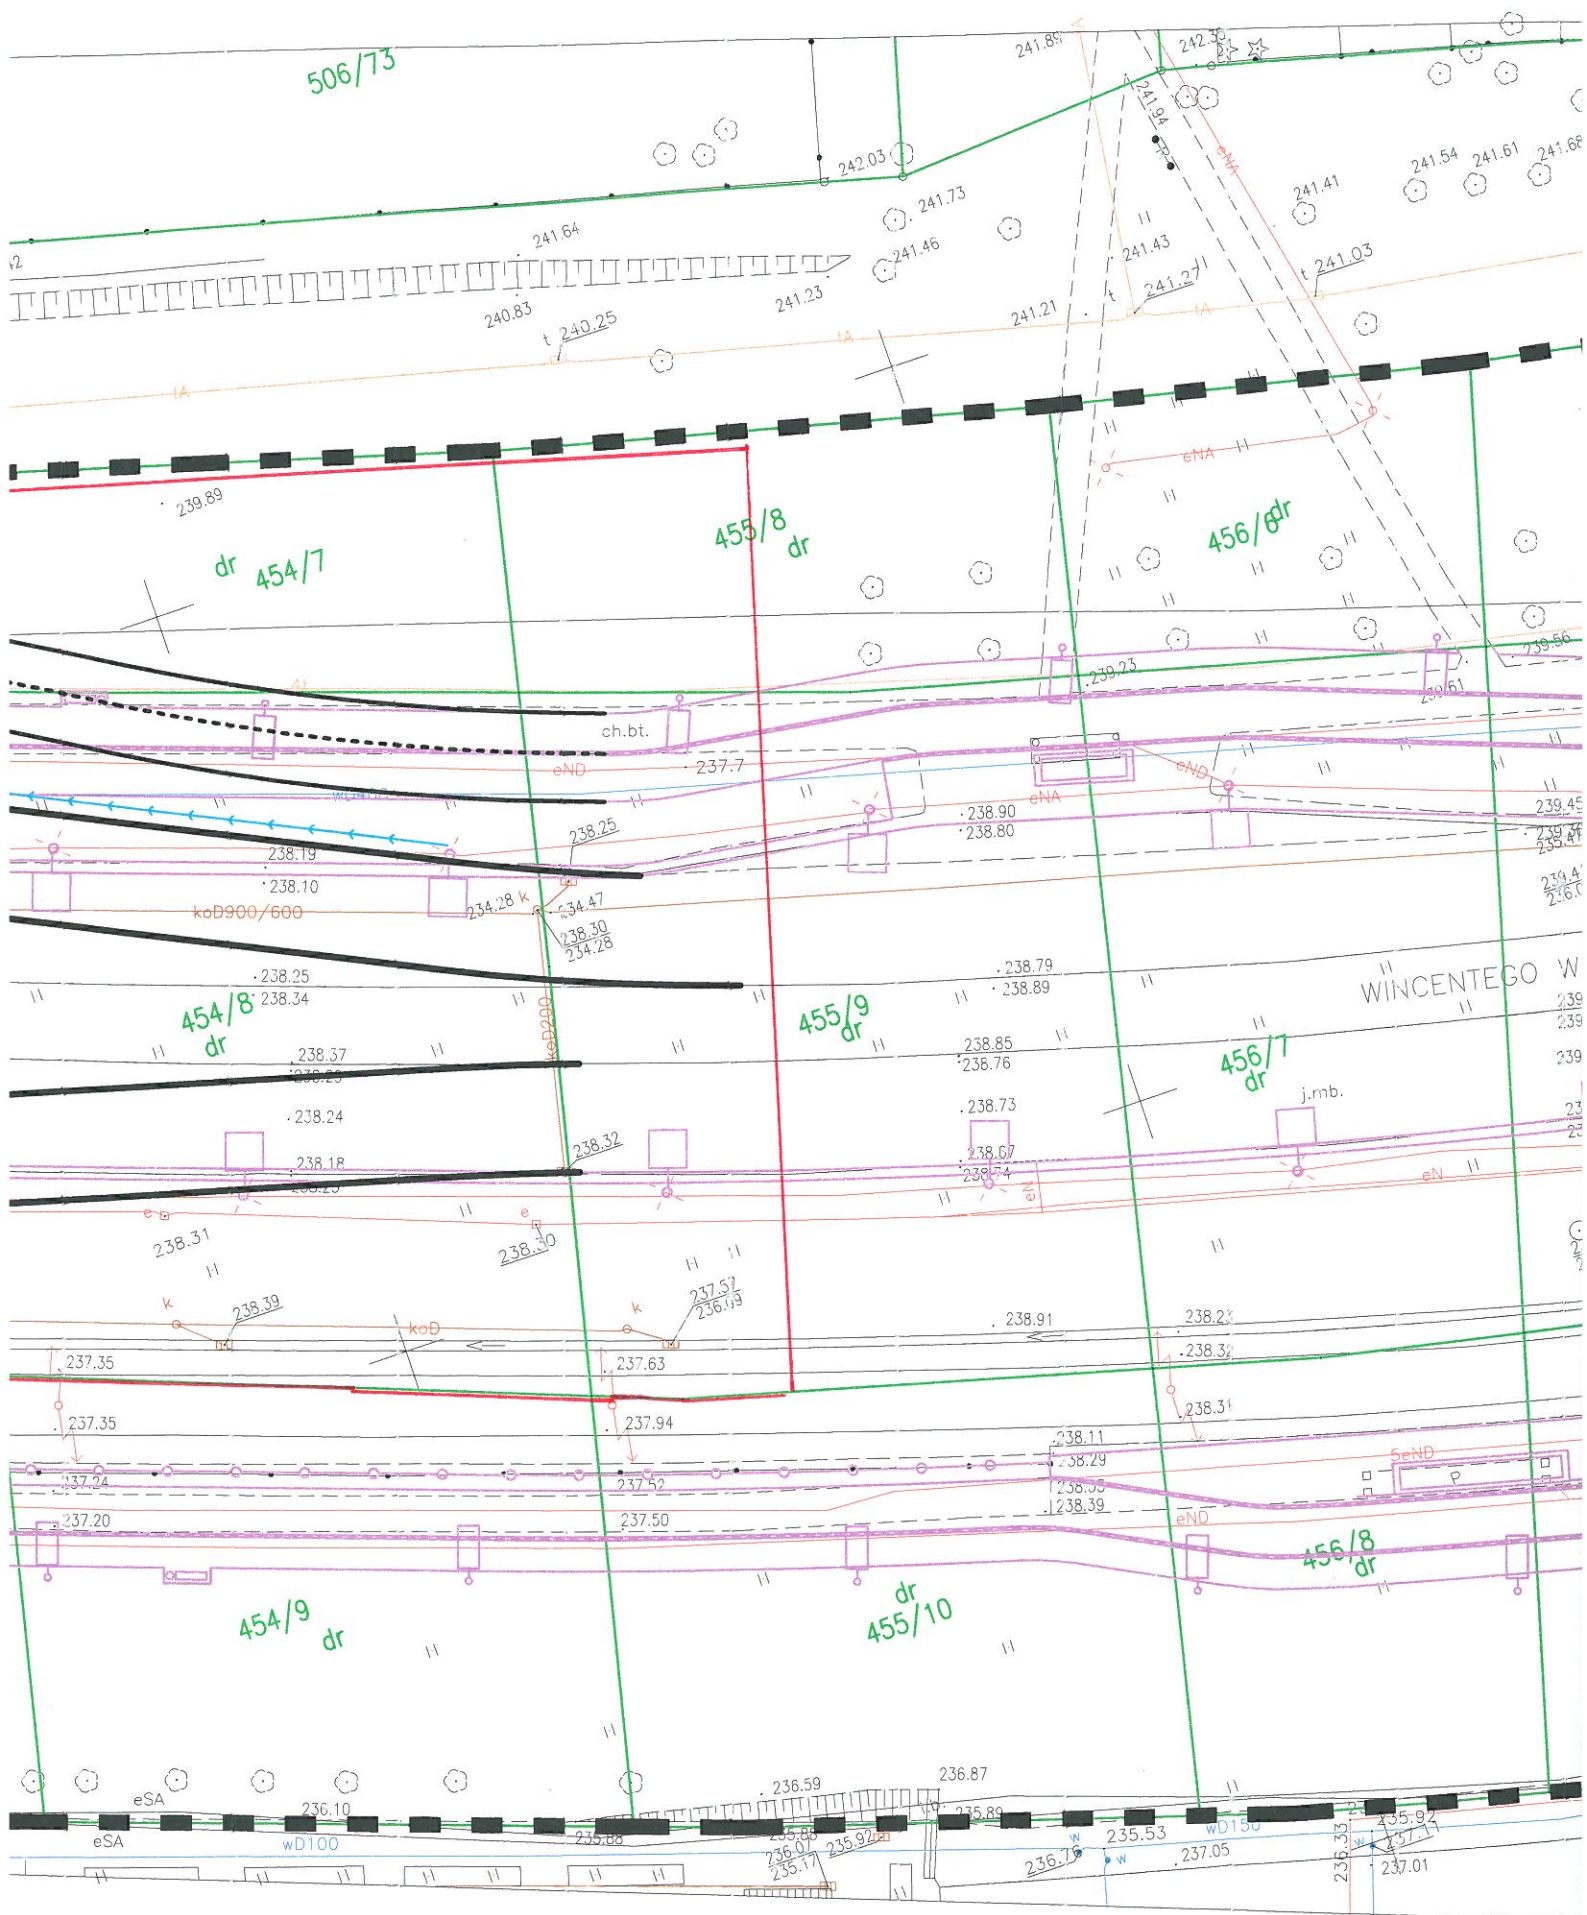

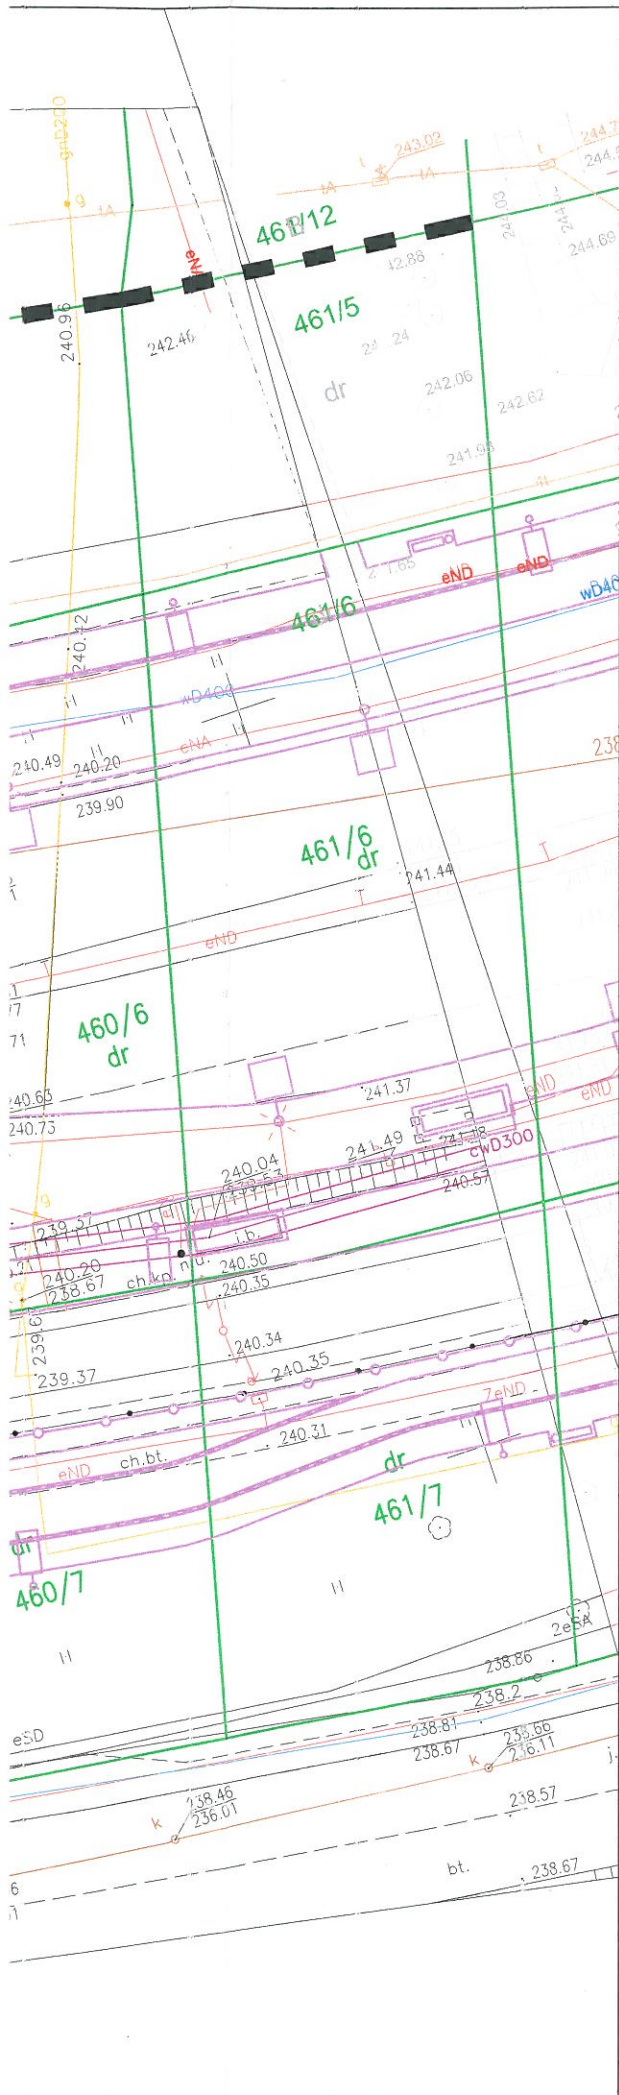

LEGENDA

- PROJ. KRAWĘŻNIKI-ODŚLONIĘCIE:
 - 12cm
 - 2cm-PRZEJŚCIA DLA PIESZYCH
 - 4cm-ZJAZDY
- OBRZEŻA
- OBRZEŻA ZATOPIONE
- PROJ. ŚCIEK
- GRANICA PASA DROGOWEGO



d.a.-projekt

mgr inż. Dominik Adamczyk
NIP: 676-166-71-46

ul. Rydlówka 44/7, 30-363 Kraków
REGON: 351583857

Biurowo Projektów Dróg, Ulic i Mostów
tel: (12) 294 92 08
fax: (12) 266 05 73
mobile: 501 484 465
biuro@da-projekt.com.pl

INWESTOR:

GMINA MIEJSKA KRAKÓW
PL. WSZYSTKICH ŚWIĘTYCH 3/4, 31-004 KRAKÓW

TEMAT:

PRZEBUDOWA UL. WITOSA W KRAKOWIE
BUDOWA PASA DO ZAWRACANIA – WARIANT 1

TYTUŁ
RYSUNKU:

PLAN SYTUACYJNY

BRANŻA:

DROGI I UKSZTAŁTOWANIE TERENU

NR RYS:

1.1

NR OPRACOWANIA:

SKALA:

1:500

FAZA:

WARUNKI TECHNICZNE

AUTOR:

mgr inż. DOMINIK ADAMCZYK
upr.-nr ewid. 266/2000

PODPISY:

[Signature]

DATA:

03.2021

WSPÓŁPRACUJĄCY:

mgr inż. JAKUB KNOT
upr.-nr ewid. PDK/0195/POOD/14

[Signature]

SPRAWDZIŁ:

mgr inż. JACEK SZLACHTA
upr.-nr ewid. MAP/0299/POOD/07

[Signature]

UMOWA NR:

