



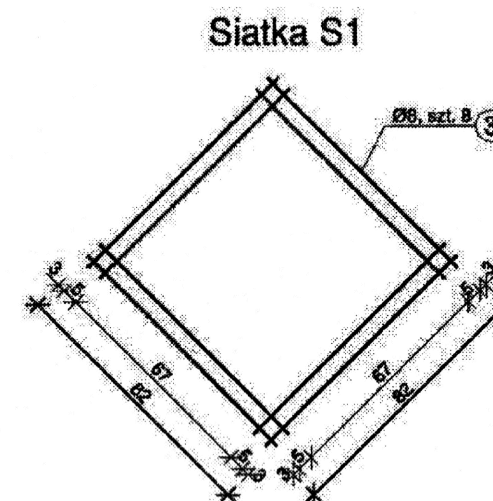


skala 1:20

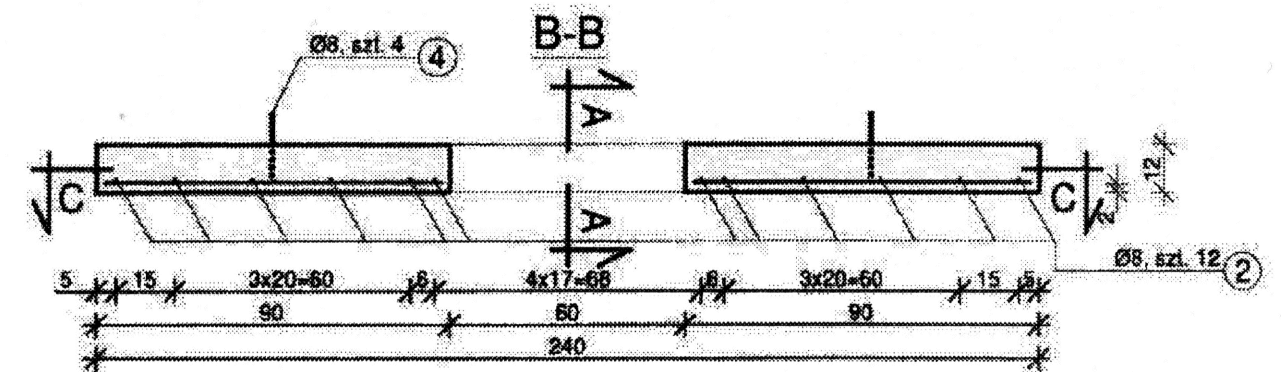

WYKAZ STALI ZBROJENIOWEJ					
NR	Ø	DLUGOŚĆ	SCHEMAT PRĘTA ZBROJENIOWEGO	LICZBA	RB500W DLUGOŚĆ
	[mm]	[m]	[m]	[szt.]	Ø8
1	8	2,36		18	42,48
2	8	2,96		15	44,4
3	8	0,82		8	6,56
4	8	1,01	wg rysunku	4	4,04
długość całkowita				[mb]	97,48
masa 1 mb				[kg]	0,395
masa całkowita				[kg]	38,46
razem				[kg]	38,46

2. Beton zwykły klasy C35/45 wg PN-EN 206
2. Stal klasy A wg PN-EN 1992-1-1, np. RB500W
3. Objętość betonu: 0,830m³
4. Masa elementu: 2075kg
5. Otulina: c_{nom}=30mm

- wymiary w cm, jeśli nie podano inaczej
- wymiary dotyczące zbrojenia podano w osiach prętów



**BUDOWA PUNKTU SELEKTYWNEJ ZBIÓRKI ODPADÓW KOMUNALNYCH
WRAZ Z INFRASTRUKTURĄ TECHNICZNĄ.**

ADRES INWESTYCJI	DZIAŁKA EWIDENCYJNA NR 64/5 OBREB: 0018 WIDOMA, JEDNOSTKA EWIDENCYJNA: 120603_2 IWANOWICE			
INWESTOR	GMINA IWANOWICE UL. OJCOWSKA 11, 32-095 IWANOWICE			
FAZA	PROJEKT ARCHITEKTONICZNO-BUDOWLANY			
BRANŻA	ARCHITEKTURA			
RYSUNEK	PLYTA GÓRNA SZAMBA >> W PROJEKCIE ZASTOSOWANO DWIE SZTUKI <<			
PROJEKTANT	mgr inż. arch. MACIEJ GAŁKOWSKI uprawnienia nr MPOIA/091/2021			
SPRAWDZAJĄCY	mgr inż. arch. WIESŁAW BOREK uprawnienia nr UAN-541/89			
WSPÓŁPRACA	mgr inż. arch. MAŁGORZATA GAŁKOWSKA		SKALA	1:20
	–		NUMER	Z 03
	–		DATA	03.2025

Nr 4

