


RZUT W POZIOMIE WIEŃCÓW

SCHEMAT KONSTRUKCJI
1:100

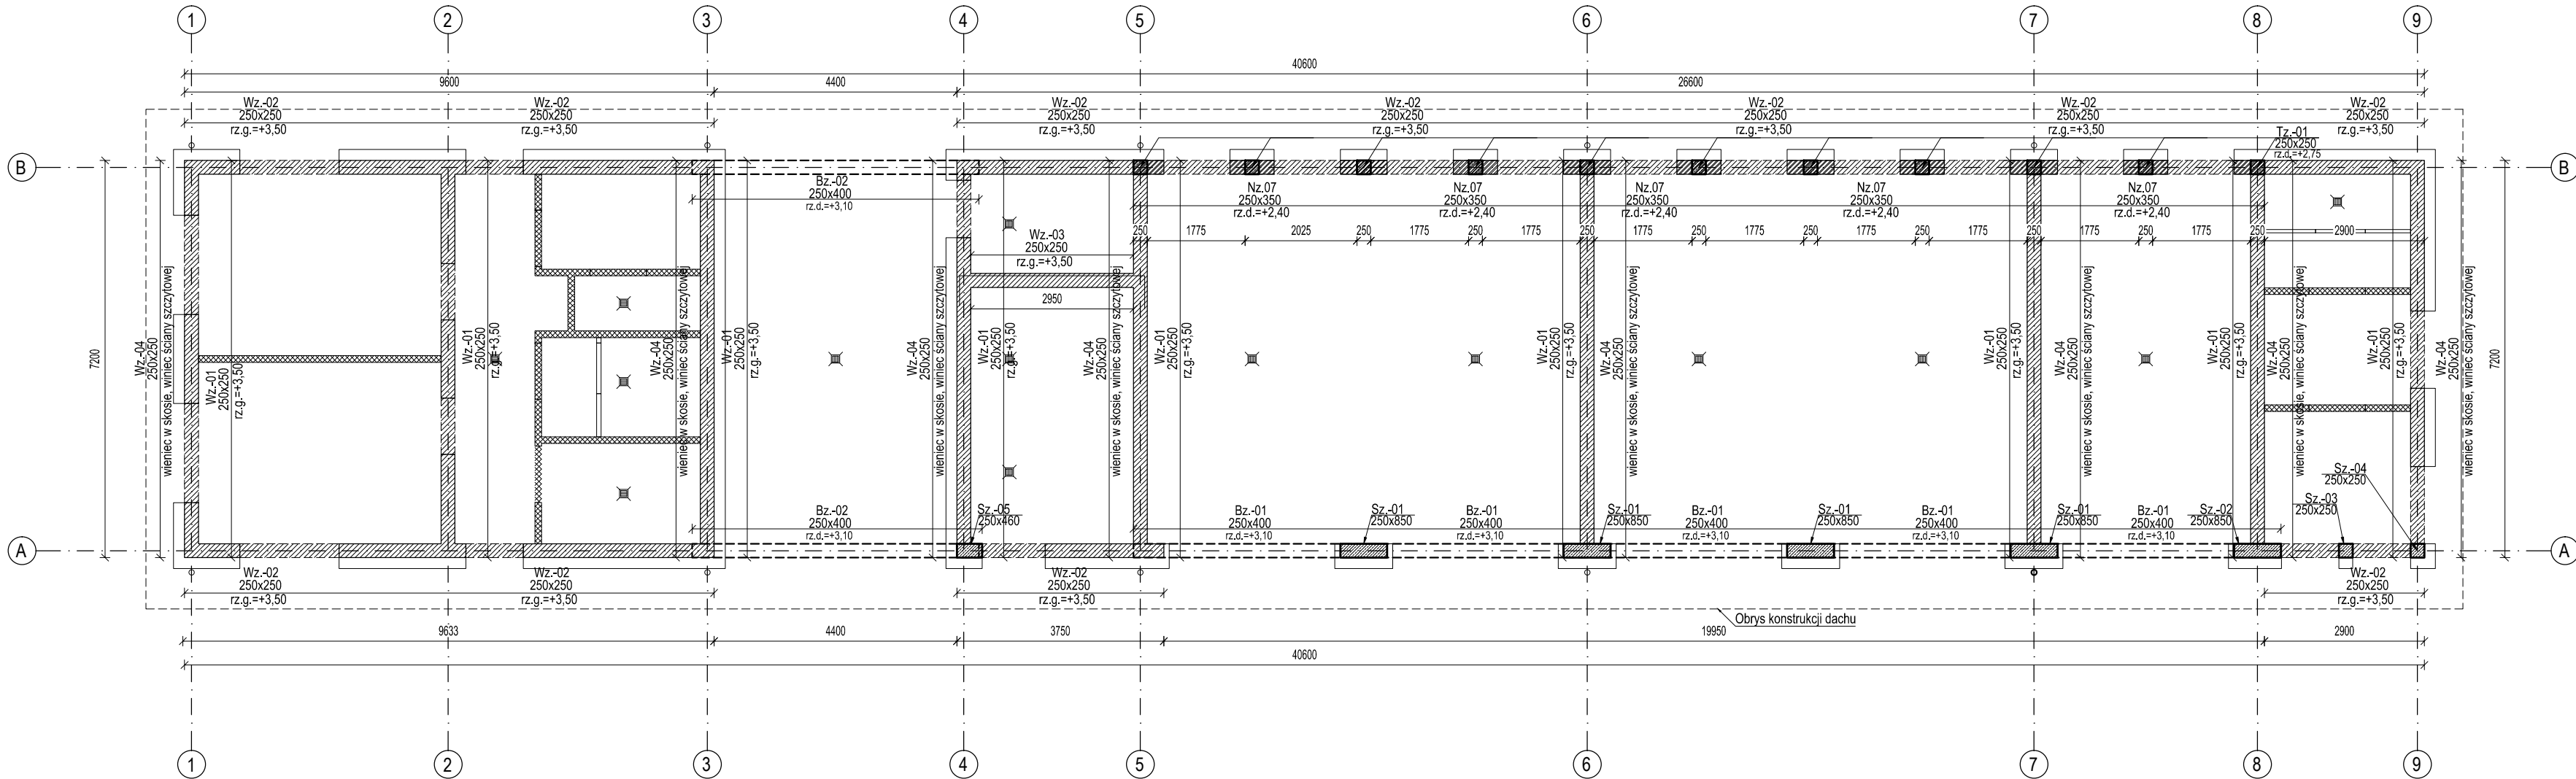

LEGENDA:

- slup żelbetowy
- ściana żelbetowa/fundamentowa
- ściana murowana nośna
- ściana działowa nienośna

- 2,02 poziom konstrukcji
- 2,02 poziom wykończenia

Oznaczenia:

- Sz-01 nazwa elementu
450x450 (wymiary przekroju w mm, grubość płyty/ściany)

UWAGI:

A. UWAGI OGÓLNE:

STOSOWAĆ SIĘ DO UWAG ZAWARTYCH W OPISIE TECHNICZNYM I NA RYSUNKACH.

WSZYSTKIE WYMIARY PODANO W MILIMETRACH.

WSZYSTKIE PRACE PROWADZIĆ POD NADZOREM OSOBY UPRAWNIONEJ,
ZGODNIE Z ZASADAMI BHP ORAZ OGÓLNEJ WIEDZY TECHNICZNEJ.

B. WYTYCZNE DOTYCZĄCE KONSTRUKCJI ŻELBETOWEJ:

- B.1. WYTYCZNE WYKONANIA KONSTRUKCJI ŻELBETOWEJ WG. EN-1992-1-1
- B.2. MIESZANKĘ BETONOWĄ ZAGĘŚCIĆ

C. PROJEKT KONSTRUKCJI ROZPATRYWAĆ ŁĄCZNIE

Z PROJEKTAMI INNYCH BRANŻ. ŚCIANY DZIAŁOWE DOMIERZAĆ
WEDŁUG PROJEKTU ARCHITEKTURY. MATERIAŁY WYK. WEDŁUG
PROJEKTU ARCHITEKTURY.

BETON KONSTRUKCYJNY C25/30
PODBETON C8/10
STAŁ ZBROJENIOWA A-III N
Otulina zbrojenia: wg. rys. szczegółowych gatunek Bst500S



BUDOWA PUNKTU SELEKTYWNEJ ZBIÓRKI ODPADÓW KOMUNALNYCH
WRAZ Z INFRASTRUKTURĄ TECHNICZNĄ.

ADRES INWESTYCJI DZIAŁKI EWIDENCYJNE NR 64/5
OBREB: 0018 WIDOMA, JEDNOSTKA EWIDENCYJNA: 120603_2 IWANOWICE
INWESTOR GMINA IWANOWICE
UL. OJCOWSKA 11, 32-095 IWANOWICE WŁOŚCIAŃSKIE
FAZA PROJEKT TECHNICZNY
BRANŻA KONSTRUKCJA
RYSUNEK RZUT W POZIOMIE WIEŃCÓW

SPORZĄDZIŁ mgr inż. PIOTR FROSZTĘGA
uprawnienia nr PDK/0002/POOK/12

SPRAWDZIŁ mgr inż. JAROSŁAW ŚLIWA
uprawnienia nr K/166-01

SKALA 1:100
NUMER K-03
DATA 03.2025