




WIDOK DACHU  
ORTOFOTOMAPA

WIDOK DACHU  
STREFA PODWYŻSZENIA NAD KLATKĄ SCHODOWĄ

WIDOK DACHU  
NIERÓWNOŚCI

WIDOK DACHU  
NIERÓWNOŚCI

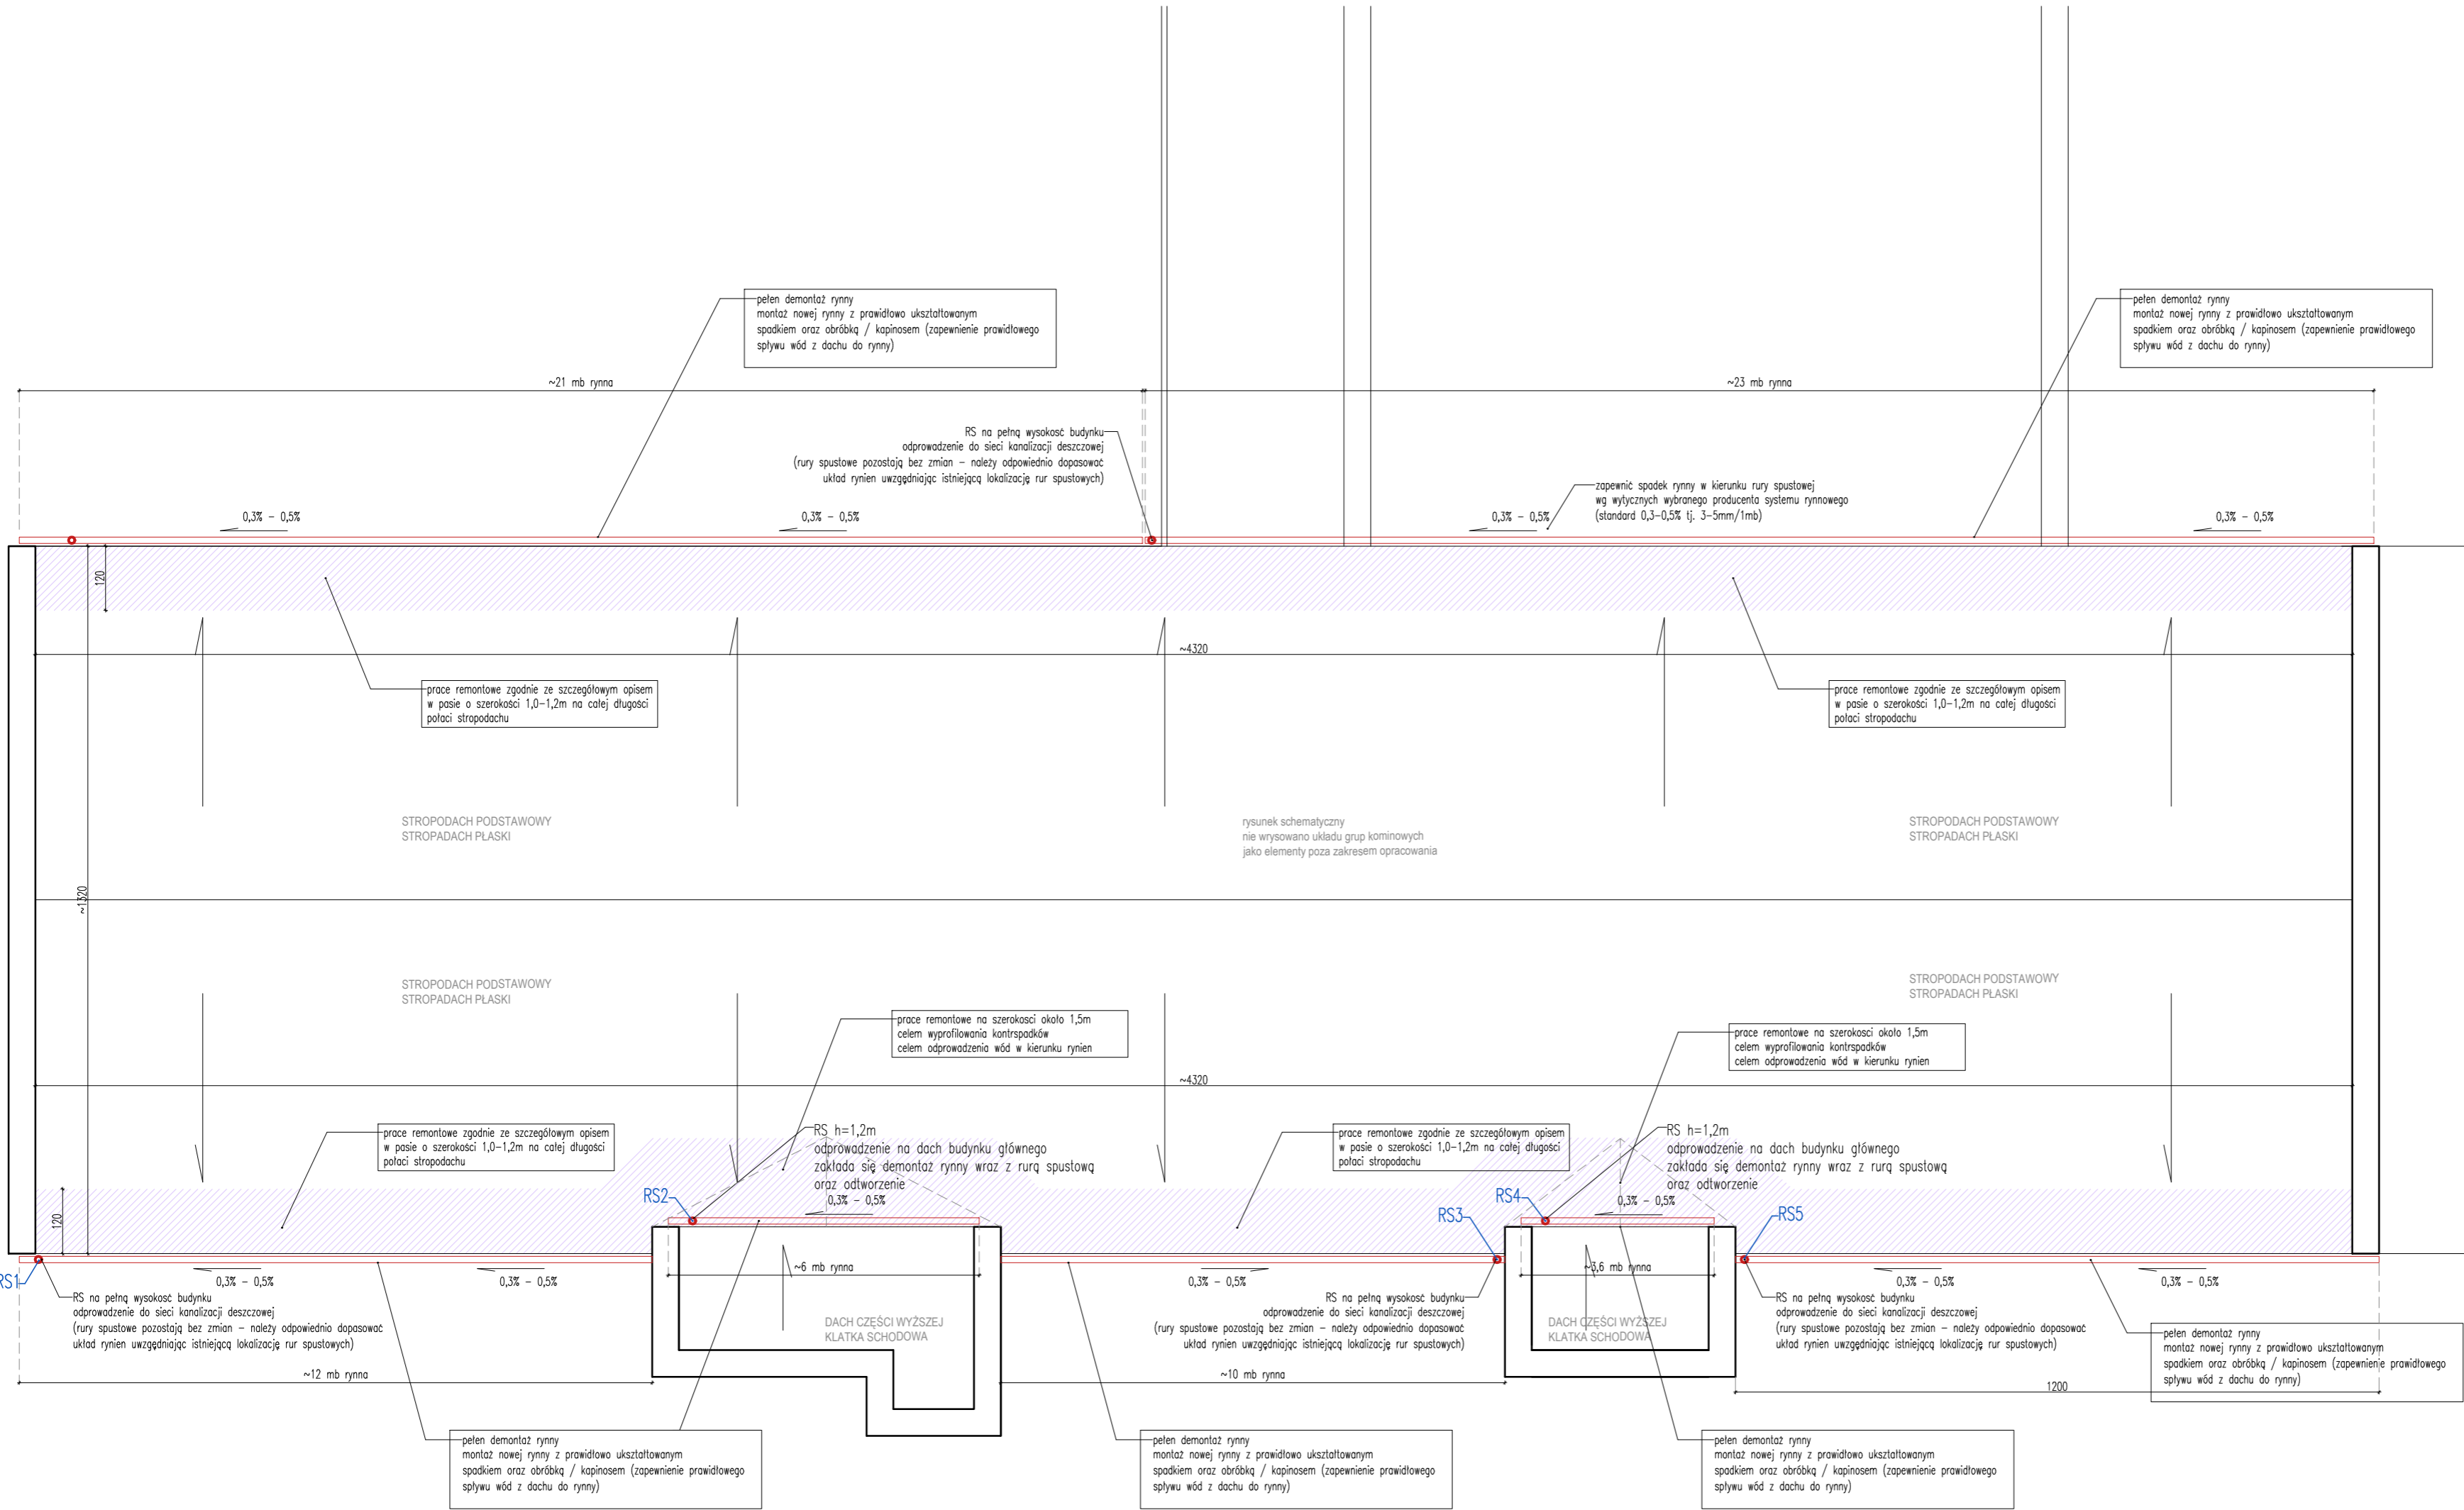

Faza projektu: PROJEKT BUDOWLANY				
Projekt:	Remont częściowy pokrycia dachu budynku OIP Katowice przy ul. Owocowej 6-6a raz z wymianą rynien i rur spustowych oraz niezbędnymi robotami towarzyszącymi (ZADANIE 3)			
Adres inwestycji:	Budynek OIP Katowice przy ul. Owocowej 6-6a w Katowicach ul. Owocowa 6-6a, 40-158 Katowice jednostka ewid. Katowice; obręb: Dz. Bogucice-Zawodzie identyfikator działki budowlanej: 246901_1.0002.AR_13.48/6			
Inwestor:	Państwowa Inspekcja Pracy Okręgowy Inspektorat Pracy w Katowicach ul. Owocowa 6-6a 40-158 Katowice			
Jednostka projektowa:	<b>fero+enso</b> mgr inż. arch. Mirosław Barcik 41-902 Bytom, ul. Axentowicza 7/8 tel. +48 32 7202595, mob. 501783306 pracownia@fero.com.pl www.fero.com.pl			
Branda:	ARCHITEKTURA			
				<b>fero+enso</b>
Projektant:	mgr inż. arch. Mirosław BARCIK	Specjaln.:	Nr uprawnień:	Podpis:
				Branda: ARCH.
				Data: 08.2025
				Skala: 1:100
				Numer rysunku:
				<b>AR.PBW 02</b>
Opracowanie:				
mgr inż. arch. Anna NOWAK-BARCIC				
Nazwa rysunku:				
RZUT DACHU ZE WSKAZANIEM ZAKRESU PRAC				