


RZUT AMFITEATRU
skala 1:50

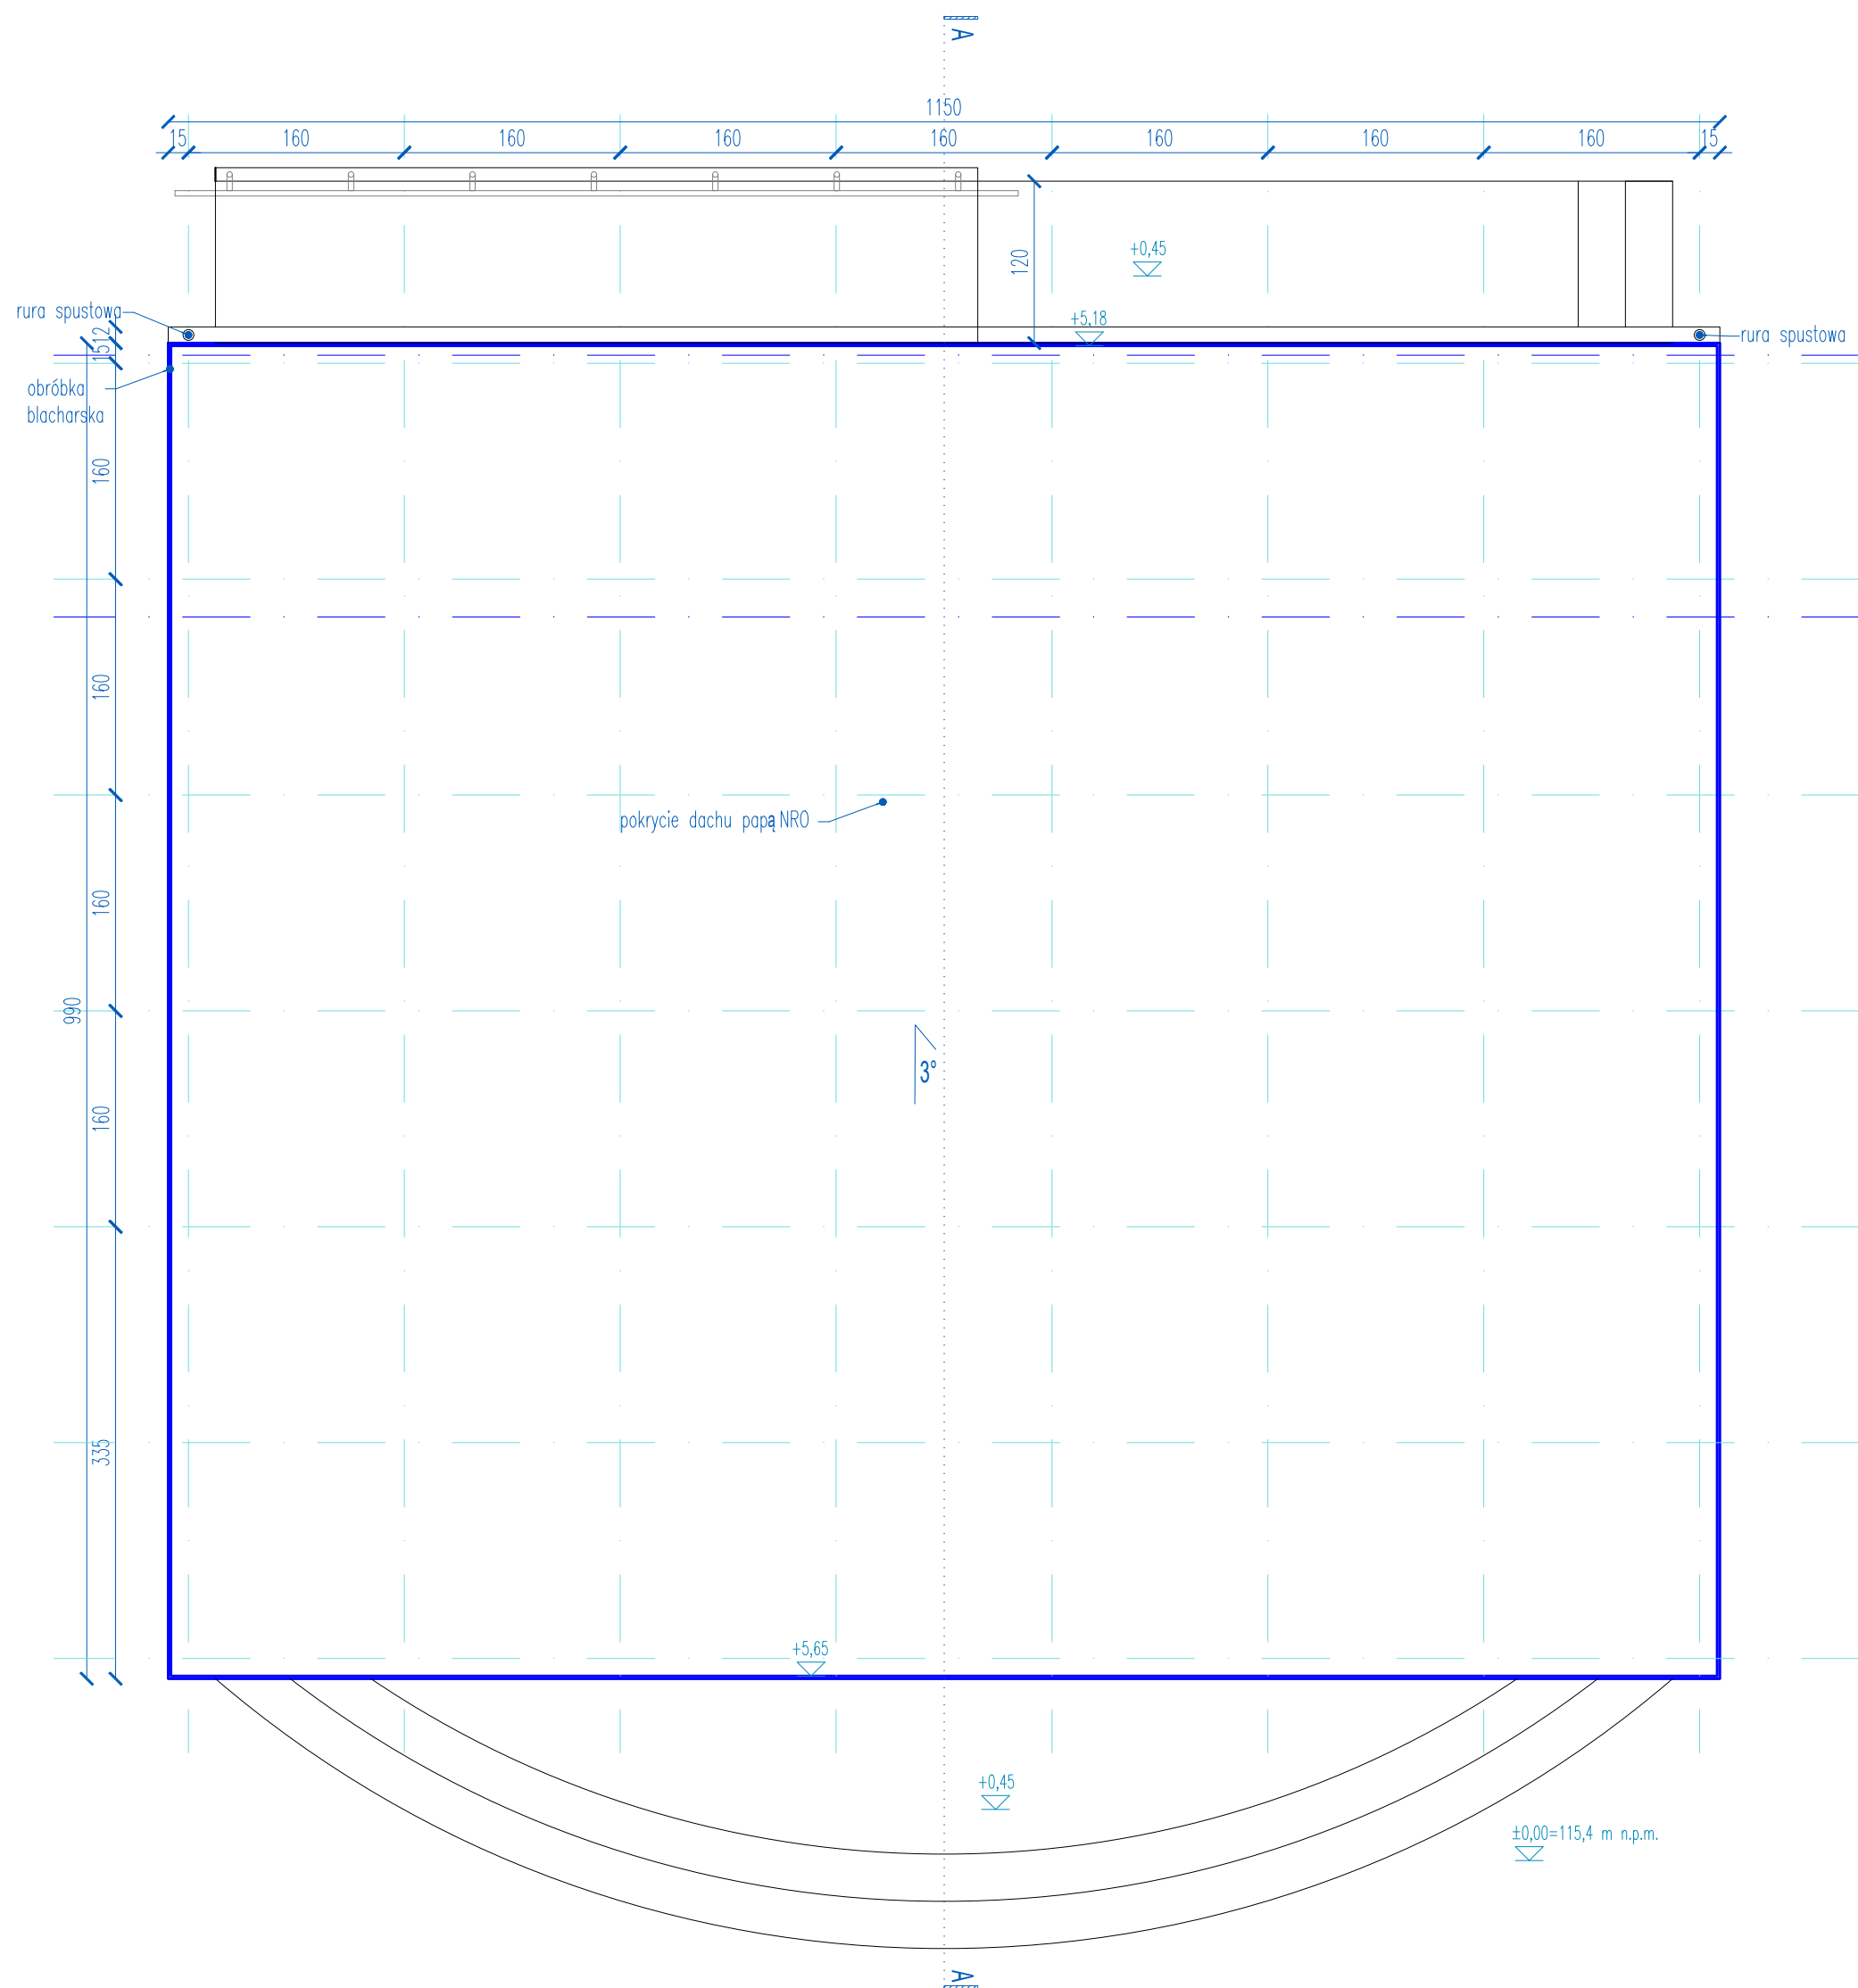

INWESTOR	MIASTO DĘBLIN UL. RYNEK 12, 08-530 DĘBLIN		
ADRES	Identyfikatory działek 061601_1.0001.4051/2, obręb 0001 Dęblin 061601_1.0001.4052/2 061601_1.0001.4053 Gmina: Dęblin, powiat: rycki, województwo: lubelskie		
TYTUŁ PROJEKTU	Przebudowa bulwaru nadrzecznego oraz budowa obiektów małej architektury w miejscu publicznym w ramach zadania pn.: "Stworzenie przestrzeni turystycznej nad Wisłą"		
ETAP	PROJEKT ARCHITEKTONICZNO-BUDOWLANY		
BRANŻA	ARCHITEKTURA		
PROJEKTANT	mgr inż. arch. Bartomiej Pawełczuk nr upr. 242/LBOKK/2018		
BRANŻA	ARCHITEKTURA		
PROJEKTANT SPRAWDZAJĄCY	mgr inż. arch. Małgorzata Deryło-Grudzień nr upr. 127/LBOKK/2014		
BRANŻA	KONSTRUKCJA		
PROJEKTANT	inż. Krzysztof Kukuryka LUB/0041/PWOK/06		
BRANŻA	KONSTRUKCJA		
PROJEKTANT SPRAWDZAJĄCY	mgr inż. Rafał Suchanek LUB/0302/PWBBKb/2016		
TYTUŁ RYSUNKU	SCENA PLENEROWA - RZUT DACHU		
	SKALA	DATA	NR RYSUNKU
	1:50	20.06.2025r.	A02