


ZESTAWIENIE ZBROJENIA						
Pozycja	# [mm]	szt.	L [mm]	Długość całkowita [m]		
				10	12	20
1	10	42	1495	62,79		
2	12	200	3900		780,00	
3	10	410	2300	943,00		
4	10	210	3700	777,00		
5	10	42	2800	117,60		
6	10	143	2900	414,70		
7	12	210	2000		420,00	
8	12	66	1870		123,42	
9	10	55	1000	55,00		
10	10	11	1400	15,40		
11	20	24	600			14,40
Długość wg średnic [m]				2385,49	1323,42	14,40
[kg/m]				0,617	0,888	2,47
Razem [kg]				1471,85	1175,20	35,57

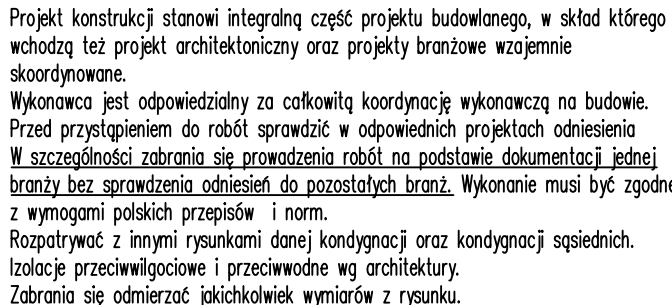

<p>UWAGA: PRZED ROZPOCZĘCIEM ROBÓT BUDOWLANYCH WYKONAWCA JEST ZOBOWIĄZANY DO DOKŁADNEGO ZAPOZNANIA SIĘ ZE WSZYSTKIMI CZĘŚCIAMI PROJEKTU. WYSTĘPIEŚCIE PODANE W NINIEJSZYM PROJEKcie WYMIARY NALEŻY SPRAWDZIĆ W NATURZE</p>			
INWESTOR	<p>Miasto Dęblin ul.Rynek 12, 08-530 Dęblin</p>		
ADRES	<p>Identyfikator działki: 061601.1.0001.4052/2.061601.1.0001.4052/2 061601.1.0001.4052 obręb 0007 Dęblin Gmina Dęblin, województwo lubelskie, powiat rycki</p>		
TYTUŁ PROJEKTU	<p>Przebudowa bulwaru nadbrzeżnego oraz budowa obiektów malej architektury w miejscu publicznym w ramach zadania nr.: Stworzenie przestrzeni turystycznej nad Wisłą</p>		
ETAP	<p>PROJEKT TECHNICZNO WYKONAWCZY</p>		
BRANŻA	<p>Konstrukcyjna</p>		
PROJEKTANT	<p>inż. Krzysztof Kukuryla nr upr. LUB/0041/PWK/06</p>		
BRANŻA	<p>Konstrukcyjna</p>		
PROJEKTANT SPRAWDZAJĄCY	<p>mgr inż. Rafał Suchanek LUB/0302/PWBKb/2016</p>		
TYTUŁ RYSUNKU	<p>Schody terenowe - detale</p>		
REWIZJA A	<p>SKALA 1:50</p>	<p>DATA 20.06.2025</p>	<p>NR RYSUNKU K-08</p>