


33

Nr3; #6, 3szt. m  
l=550mm szt 19

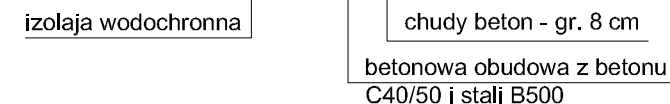

1. Beton architektoniczny (w części nadziemnej) klasy C35/45, klasa ekspozycji XD3, wodoszczelny W-8, mrozoodporny F150
2. Zbrojona stalą B500
3. Wykończenie - beton architektoniczny (kolor naturalny, szary)
4. Siedzisko wykonane z drewna świerkowego o gr. 5 cm, impregnowanego i lakierowanego
5. Części metalowe malowane proszkowo oraz zabezpieczone antykorozyjnie

- |   |  |
|---|--|
| B |  |
|   | - obrzeże z kostki granitowej łupanej o wymiarach 9/11 - gr. 11 cm |
|   | - ława betonowa C12,5/C15  |
|   | - warstwa odsączająca z piasku lub pospółki - gr. 15,0 cm          |
|   | - grunt rodzimy  |

Inwestor: <b>Stowarzyszenie Kół Gospodyń Wiejskich Gminy Piaski</b> 21-050 Piaski, ul. Lubelska 77				
Biuro projektów: <b>EMGIEprojekt Sp. z o.o.</b> 25-342 Kielce, ul. Mazurska 14 tel: 41-343-27-00; fax: 41-344-19-91; e-mail: biuro@emgieprojekt.pl				
Inwestycja: <b>REWITALIZACJA PARKU MIEJSKIEGO I PLACU ZABAW W PIASKACH</b> 21-050 Piaski, ul. Lubelska, Identyfikator działki ewidencyjnej: 061703_4.0001.1529				
Treść rysunku: <b>OBUDOWA RABATY Z SIEDZISKIEM</b>				Stadium: <b>PROJEKT ZAGOSPODAROWANIA TERENU</b>
Funkcja:	Imię i nazwisko:	Nr upr.:	Podpis:	Data: 31.07.2025
Projektant:	mgr inż. arch. Anna Krzyżak (spec. architektoniczna)	SW-8/2003 SW-0123		Skala: 1:50
				Format rysunku: 297x550
				Rysunek Nr: <b>PPARK-PW-04</b>
				Wydanie: <b>A</b>