




PRZEKRÓJ PRZEZ CIĄG PIESZY

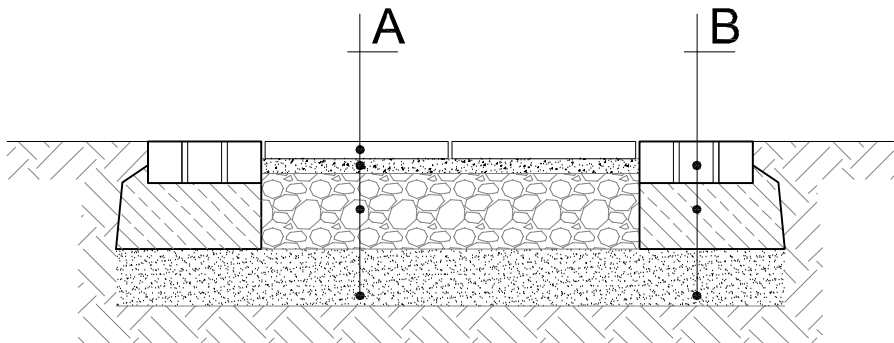

PRZEKRÓJ PRZEZ BOISKO

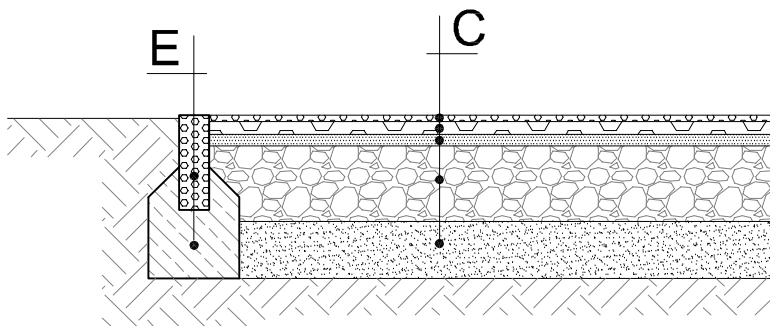

PRZEKRÓJ PRZEZ NAWIERZCHNIĘ Z KOSTKI GRANITOWEJ

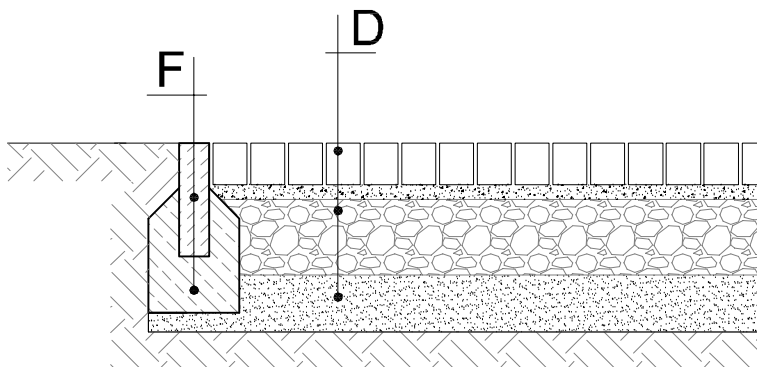

A

- nawierzchnia ze szlachetnych płyt betonowych - gr. 4,5 cm
- podsyпка cementowo-piaskowa 1:4 - gr. 4 cm
- podbudowa z kruszywa łamanego o grubości ziaren 0÷31,5 mm - gr. 20,0 cm
- warstwa odsączająca z piasku lub pospółki - gr. 15,0 cm
- grunt rodzimy

B

- obrzeże z kostki granitowej łupanej 9/11 - gr. 11 cm
- ława betonowa C12,5/C15
- warstwa odsączająca z piasku lub pospółki - gr. 15,0 cm
- grunt rodzimy

C

- nawierzchnia poliuretanowa o gr. 16 mm
- warstwa stabilizacyjno elastyczna ET o gr. 35 mm
- warstwa wyrównawcza z mialu kamiennego frakcji 0-5mm, gr. 3 cm
- warstwa kruszywa łamanego frakcji 0-31,5 mm - gr. 20 cm
- warstwa odsączająca z piasku lub pospółki - gr. 15,0 cm

D

- nawierzchnia z kostki granitowej łupanej 9/11 - gr. 11 cm
- podsyпка cementowo-piaskowa 1:4 - gr. 4 cm
- podbudowa z kruszywa łamanego o grubości ziaren 0÷31,5 mm - gr. 20,0 cm
- warstwa odsączająca z piasku lub pospółki - gr. 15,0 cm
- grunt rodzimy

E

- obrzeże elasyczne gumowe 8x25 cm
- ława betonowa C12,5/C15

F

- obrzeże granitowe 8x30 cm
- ława betonowa C12,5/C15

Inwestor: Stowarzyszenie Kół Gospodyń Wiejskich Gminy Piaski 21-050 Piaski, ul. Lubelska 77				
Biuro projektów: EMGIEprojekt Sp. z o.o. 25-342 Kielce, ul. Mazurska 14 tel: 41-343-27-00; fax: 41-344-19-91; e-mail: biuro@emgieprojekt.pl				
Inwestycja: REWITALIZACJA PARKU MIEJSKIEGO I PLACU ZABAW W PIASKACH 21-050 Piaski, ul. Lubelska, Identyfikator działki ewidencyjnej: 061703_4.0001.1529				
Treść rysunku: PRZEKROJE WARSTW TERENÓW UTWARDZONYCH				Stadium: PROJEKT ZAGOSPODAROWANIA TERENU
Funkcja:	Imię i nazwisko:	Nr upr.:	Podpis:	Data: 31.07.2025
Projektant:	mgr inż. arch. Anna Krzyżak (spec. architektoniczna)	SW-8/2003 SW-0123		Skala: 1:50
				Format rysunku: 297x420
				Rysunek Nr: PPARK-PW-06
				Wydanie: A