


PRZEDSZKOLE W BUCZKOWICACH - RZUT POZIOMY PIWNIC

SKALA 1:100

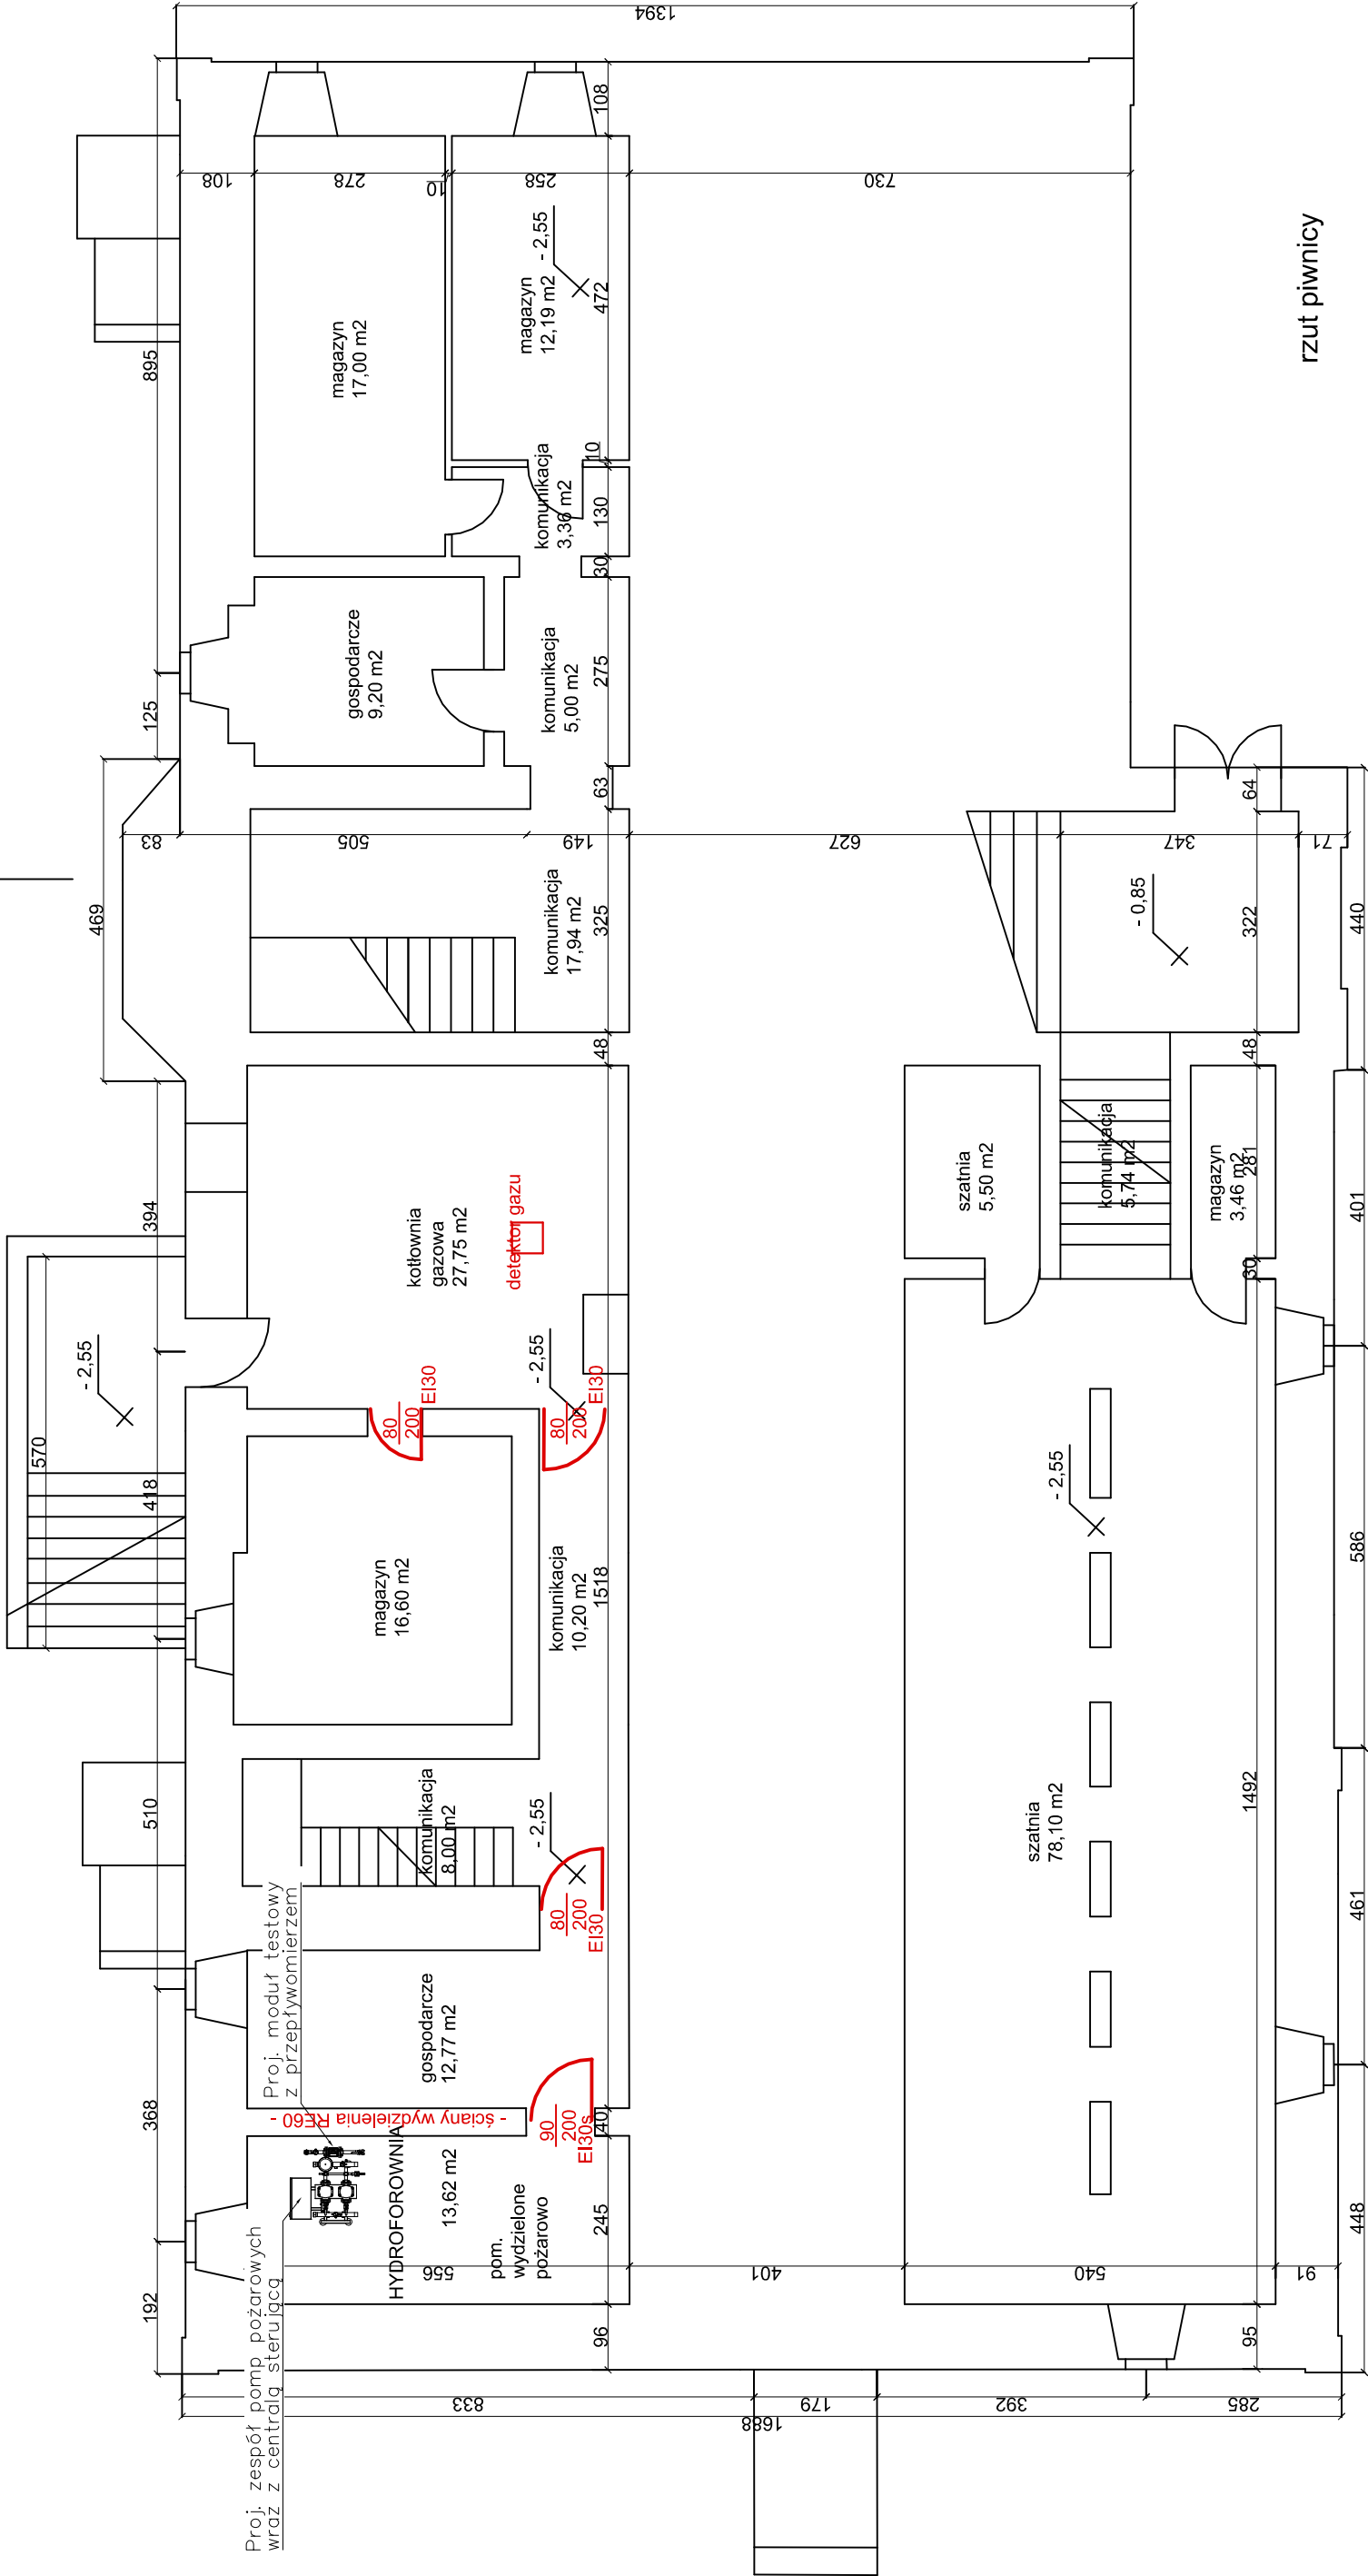

rzut piwnicy

PRZEDSZKOLE W BUCZKOWICACH - RZUT PIWNIC

pryszcz pawel PRACOWNIA PROJEKTOWA UL.GAŁCZYŃSKIEGO 39 43300 BIELSKO-BIAŁA architekt tel. 693 883 371		PROJEKT PRZEBUDOWY PRZEDSZKOLA PUBLICZNEGO "BAJKA" W BUCZKOWICACH	
INWESTOR: GMINA BUCZKOWICE UL.LIPOWSKA 730 43-374 BUCZKOWICE		UL.BIELSKA 12 43-374 BUCZKOWICE OBR.0001 BUCZKOWICE DZ.NR 1099/6	
PROJEKT TECHNICZNY		PROJEKT PRZEBUDOWY RZUT PIWNIC - poza zakresem opracowania -	
Zakres		Tytuł	
PRAWA AUTORSKIE ZASTRZEŻONE POWIELANIE I UDOSTĘPNIANIE BEZ ZGODY AUTORÓW ZABRONIONE		Prowadzący mgr inż. arch. Katarzyna Wator upr.bud. do projektowania w specjalności architektonicznej bez ograniczeń nr uprawnień 53/10/SLOKK/II, SL-1474	
drzwi przeznaczone do wstawienia lub wymiany		Projektant: mgr inż. arch. Paweł Pryszcz upr.bud. do projektowania w specjalności architektonicznej bez ograniczeń nr uprawnień 29/09/SLOKK; SL-1395	
drzwi przeznaczone do wstawienia lub wymiany		Data: 21.01.2026	
drzwi przeznaczone do wstawienia lub wymiany		Skala: 1 : 100	
drzwi przeznaczone do wstawienia lub wymiany		Nr rysunku: A_01	

przebudowywany obiekt dostosować do zapisów ekspertyzy pożarowej i postanowień PSP




powierzchnia użytkowa łącznie 419,4m²

przebudowywany obiekt dostosować do zapisów ekpertyzy pożarowej i postanowień PSP

[illegible]

PRZEDSZKOLE W BUCZKOWICACH - RZUT I-GO PIĘTRA

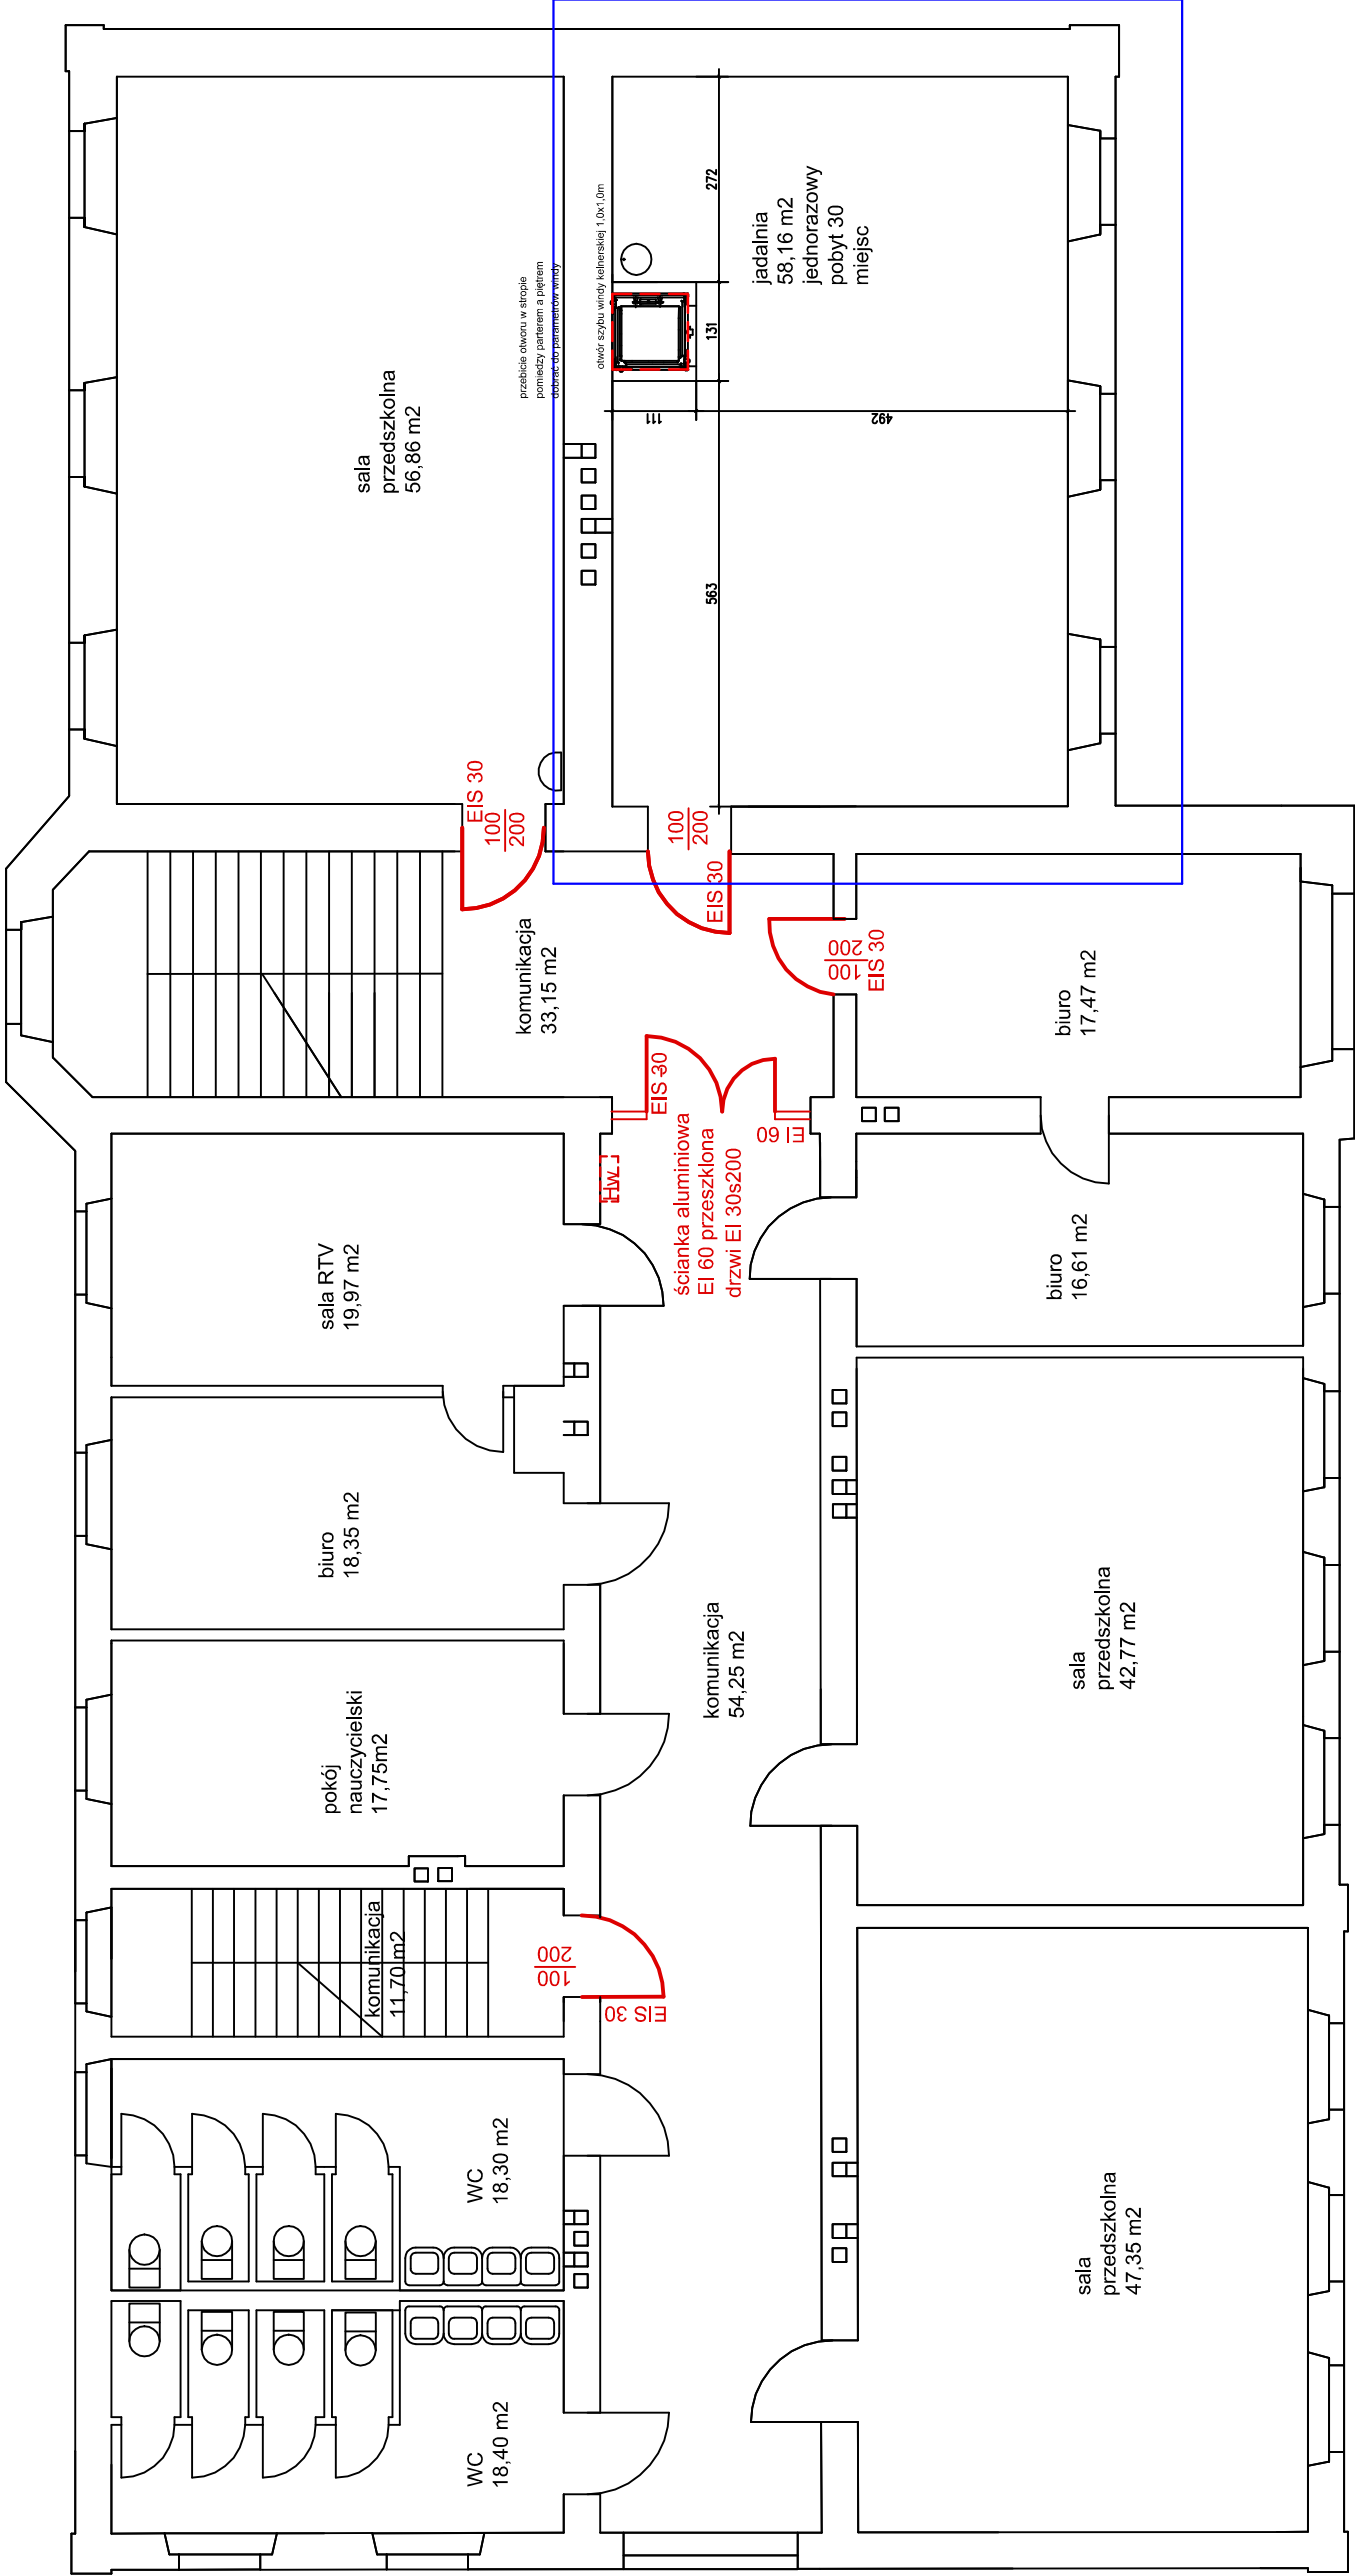


PRZEDSZKOLE W BUCZKOWICACH - RZUT PIĘTRA

<div><div><div><div><div><div></div><div>pawel</div></div><div>pryszcz</div></div><div></div><div>architekt</div></div><div><div>UL.GAŁCZYŃSKIEGO 39</div><div>43300 BIELSKO-BIAŁA</div><div>tel. 693 883 371</div></div></div></div>		<div>PROJEKT PRZEBUDOWY PRZEDSZKOLA PUBLICZNEGO "BAJKA" W BUCZKOWICACH</div> <div>UL.BIELSKA 12 43-374 BUCZKOWICE</div> <div>OBR.0001 BUCZKOWICE DZ.NR 1099/6</div>	
<div>PROJEKT TECHNICZNY</div>		<div>PROJEKT PRZEBUDOWY RZUT PIĘTRA</div>	
<div>Tytuł</div>		<div>Data: 21.01.2026</div>	
<div>Zakres</div>		<div>Skala: 1 : 100</div>	
<div>Inwestor:</div>		<div>Nr rysunku: T_03</div>	
<div>GMINA BUCZKOWICE UL.LIPIOWSKA 730 43-374 BUCZKOWICE</div>		<div>mgr inż. arch. Katarzyna Wator upr.bud. do projektowania w specjalności architektonicznej bez ograniczeń nr uprawnień 53/10/SLOKKII, SL-1474</div>	
<div>PRAWA AUTORSKIE ZASTRZEŻONE POWIELANIE I UDOSTĘPNIANIE BEZ ZGODY AUTORÓW ZABRONIONE</div>		<div>mgr inż. arch. Paweł Pryszcz upr.bud. do projektowania w specjalności architektonicznej bez ograniczeń nr uprawnień 29/09/SLOKK SL-1395</div>	

LEGENDA



WYBURZENIA I PRZEBUDOWY

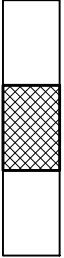

ZAMUROWANIE OTWORÓW



BUDOWA ŚCIAN

drzwi przeznaczone do zachowania


drzwi przeznaczone do wstawienia lub wymiany

przebudowywana wewn. inst. hydrantowa

przebudowywany obiekt dostosować do zapisów ekspertyzy pożarowej i postanowień PSP

PRZEDSZKOLE W BUCZKOWICACH - RZUT POZIOMY 2-GO PIĘTRA

SKALA 1:100

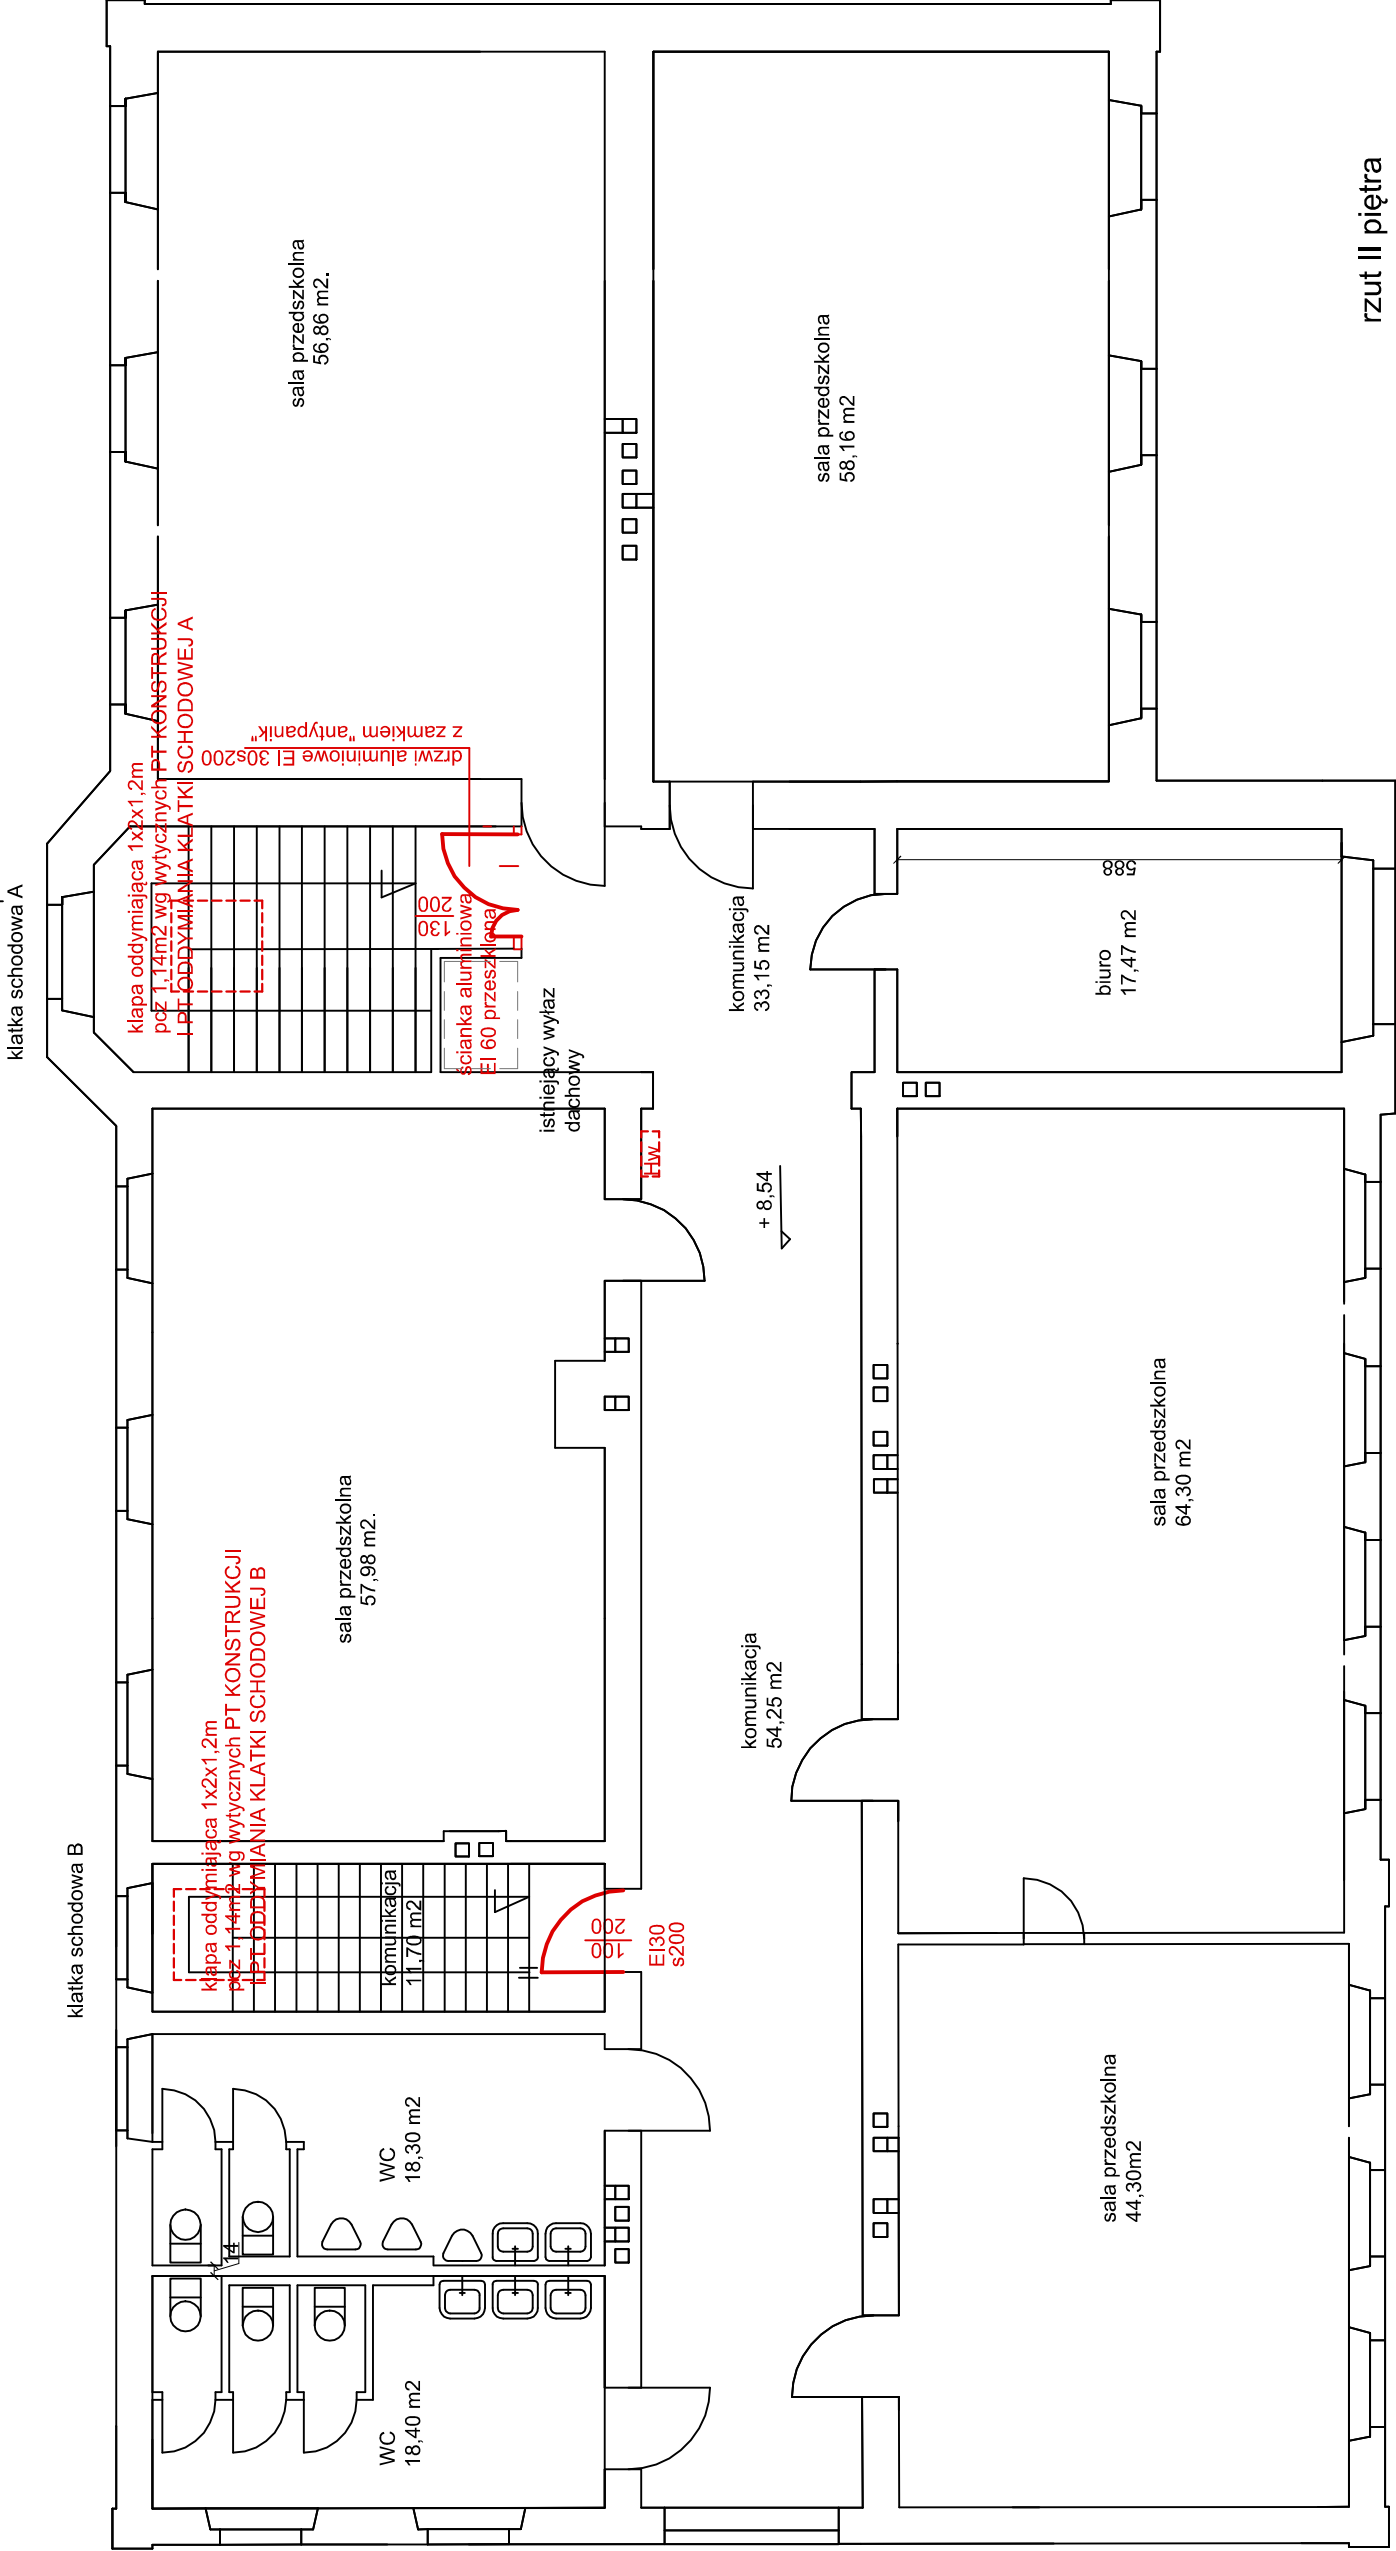

LEGENDA

- WYBURZENIA I PRZEBUDOWY
- ZAMUROWANIE OTWORÓW
- BUDOWA ŚCIAN

drzwi przeznaczone do zachowania


drzwi przeznaczone do wstawienia lub wymiany

przebudowywana wewn. inst. hydrantowa

przebudowywany obiekt dostosować do zapisów ekspertyzy pożarowej i postanowień PSP

rzut II piętra

PRZEDSZKOLE W BUCZKOWICACH - RZUT PIĘTRA

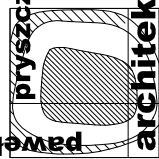 PRACOWNIA PROJEKTOWA UL. GALCZYŃSKIEGO 39 43300 BIELSKO-BIAŁA architekt tel. 693 883 371	PROJEKT PRZEBUDOWY PRZEDSZKOLA PUBLICZNEGO "BAJKA" W BUCZKOWICACH	
	UL. BIELSKA 12 43-374 BUCZKOWICE OBR.0001 BUCZKOWICE DZ.NR 1099/6	
Zakres	PROJEKT TECHNICZNY	rysunku: 21.01.2026
		Skala: 1 : 100
Inwestor:	GMINA BUCZKOWICE UL. LIPOWSKA 730 43-374 BUCZKOWICE	projektant:
		mgr inż. arch. Katarzyna Wator mgr inż. arch. Paweł Pruszczyński upr.bud. do projektowania w specjalności architektonicznej bez ograniczeń nr uprawnień 53/10/SLOKK/II, SL-1474
mgr inż. arch. Paweł Pruszczyński upr.bud. do projektowania w specjalności architektonicznej bez ograniczeń nr uprawnień 29/09/SLOKK SL-1395		
PRAWA AUTORSKIE ZASTRZEŻONE POWIELANIE I UDOSTĘPNIANIE BEZ ZGODY AUTORÓW ZABRONIONE		

T_04

Nr rysunku:

Data:

1 : 100

PROJEKT PRZEBUDOWY RZUT 2 PIĘTRA

tytuł:

PROJEKT TECHNICZNY

Zakres

Inwestor:

projektant:


mgr inż. arch. Katarzyna Wator

mgr inż. arch. Paweł Pruszczyński


upr. bud. do projektowania w specjalności architektonicznej bez ograniczeń


nr uprawnień 53/10/SLOKK/II, SL-1474


PRZEDSZKOLE W BUCZKOWICACH - SCHEMAT DACHU

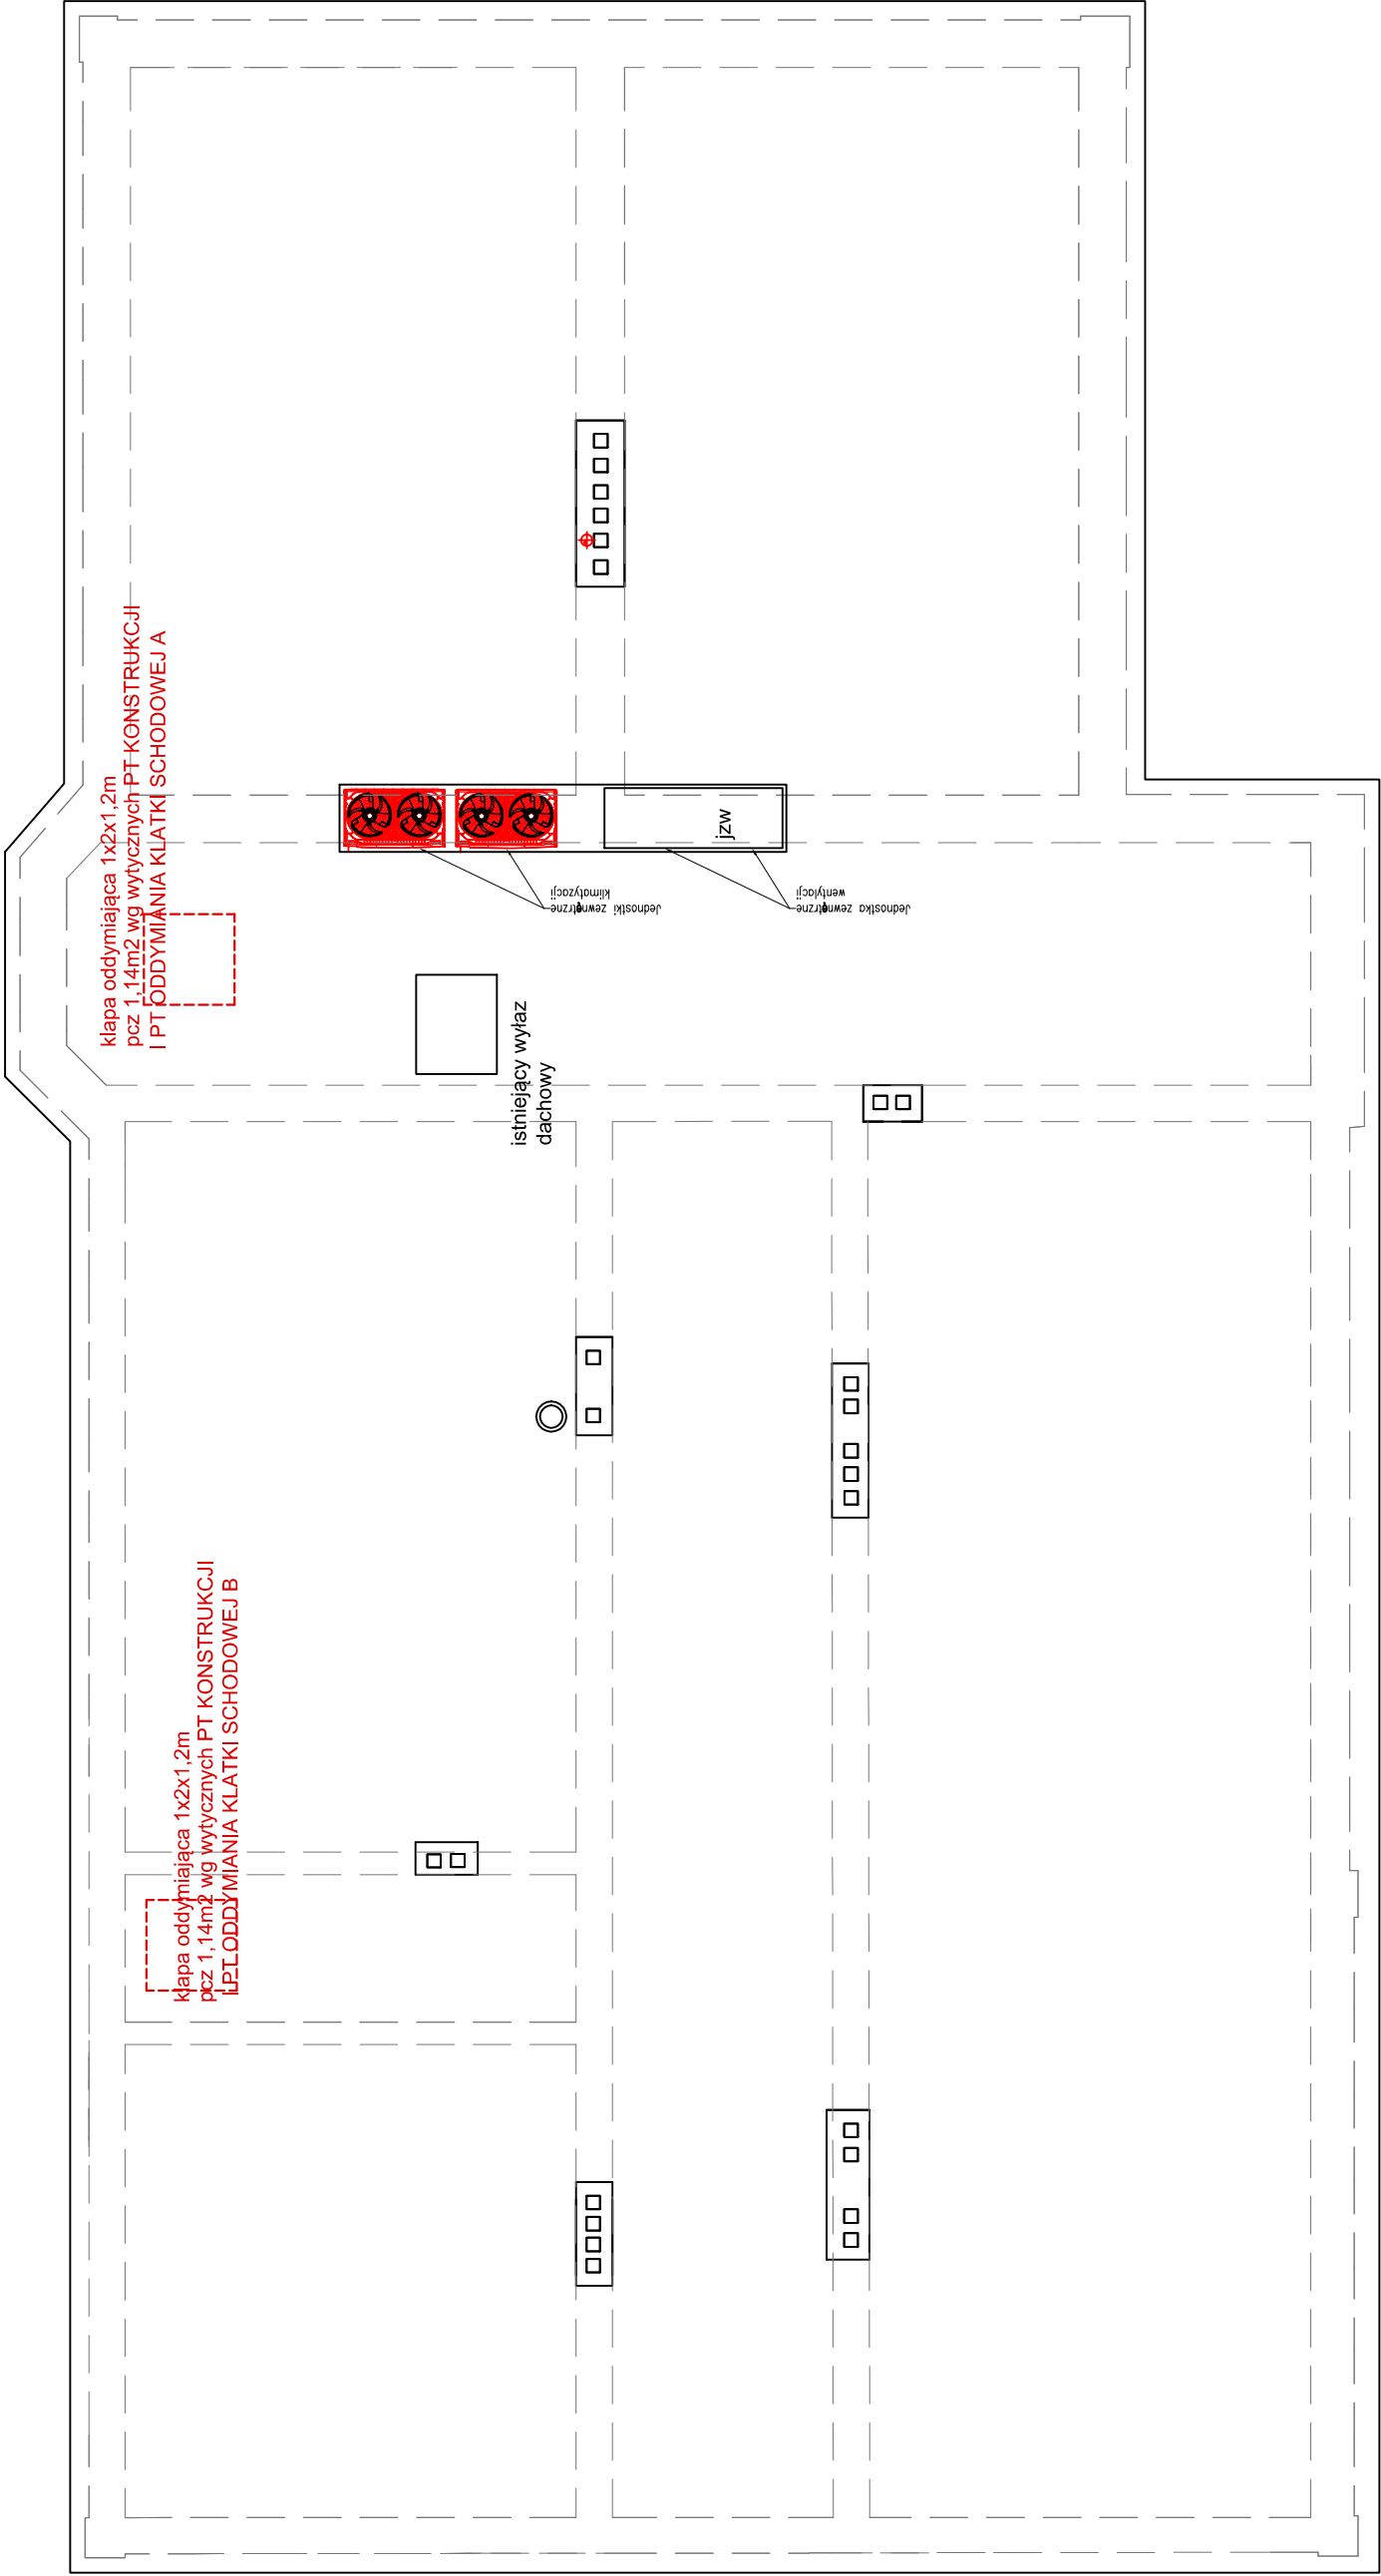

PRZEDSZKOLE W BUCZKOWICACH - SCHEMAT DACHU


- 


montaż jedn. zewn. klimatyzacji
- 

montaż jedn. zewn wentylacji
- 


klapa oddymiająca 1x2x1,2m pcz 1,14m2 wg wytycznych PT KONSTRUKCJI I PT ODDYMIANIA KLATKI SCHODOWEJ A

przebudowywany obiekt dostosować do zapisów ekspertyzy pożarowej i postanowień PSP

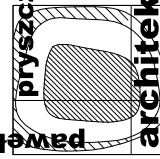
 PRACOWNIA PROJEKTOWA UL.GAŁCZYŃSKIEGO 39 43300 BIELSKO-BIAŁA architekt tel. 693 883 371		PROJEKT PRZEBUDOWY PRZEDSZKOLA PUBLICZNEGO "BAJKA" W BUCZKOWICACH UL.BIELSKA 12 43-374 BUCZKOWICE OBR.0001 BUCZKOWICE DZ.NR 1099/6	
PROJEKT TECHNICZNY		PROJEKT PRZEBUDOWY schemat dachu	
Zakres:		Data: 21.01.2026 Skala: 1 : 100	
Inwestor:		mgr inż. arch. Katarzyna Wator upr.bud. do projektowania w szczególności architekturalnej bez ograniczeń nr uprawnień 53/10/SLOKK/II, SL-1474	
PRAWA AUTORSKIE ZASTRZEŻONE POWIELANIE I UDOSTĘPNIANIE BEZ ZGODY AUTORÓW ZABRONIONE		mgr inż. arch. Paweł Pryszcz upr.bud. do projektowania w szczególności architekturalnej bez ograniczeń nr uprawnień 29/09/SLOKK; SL-1395	
Tytuł:		Nr rysunku: T_05	

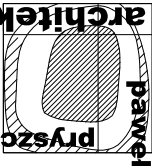Inwestor:	GMINA BUCZKOWICE UL.LIPOWSKA 730 43-374 BUCZKOWICE
zakres	PROJEKT TECHNICZNY
Prowadzący	Tytuł rysunku:
projektant:	mgr inż. arch. Katarzyna Wątor upr.bud. do projektowania w specjalności architektonicznej bez ograniczeń nr uprawnień 53/10/SŁOKK/II, SL-1474
Skala:	Data: 21.01.2026 Skala: 1:100
Nr rysunku:	T-06
<div>  <p>paweł pyszczyński PRACOWNIA PROJEKTOWA UL.GAŁCZYŃSKIEGO 39 43300 BIELSKO-BIAŁA tel. 693 883 371</p> </div>	
PROJEKT PRZEBUDOWY PRZEKRÓJ AA PRZEBUDOWA STROPU POD KŁAPĘ DYMOWĄ	
PROJEKT PRZEBUDOWY PRZEDSZKOLA PUBLICZNEGO "BAJKA" W BUCZKOWICACH OBR.0001 BUCZKOWICE DZ.NR 1099/6 UL.BIELSKA 12 43-374 BUCZKOWICE	


PRZEDSZKOLE W BUCZKOWICACH - PRZEKRÓJ PRZEZ STROP

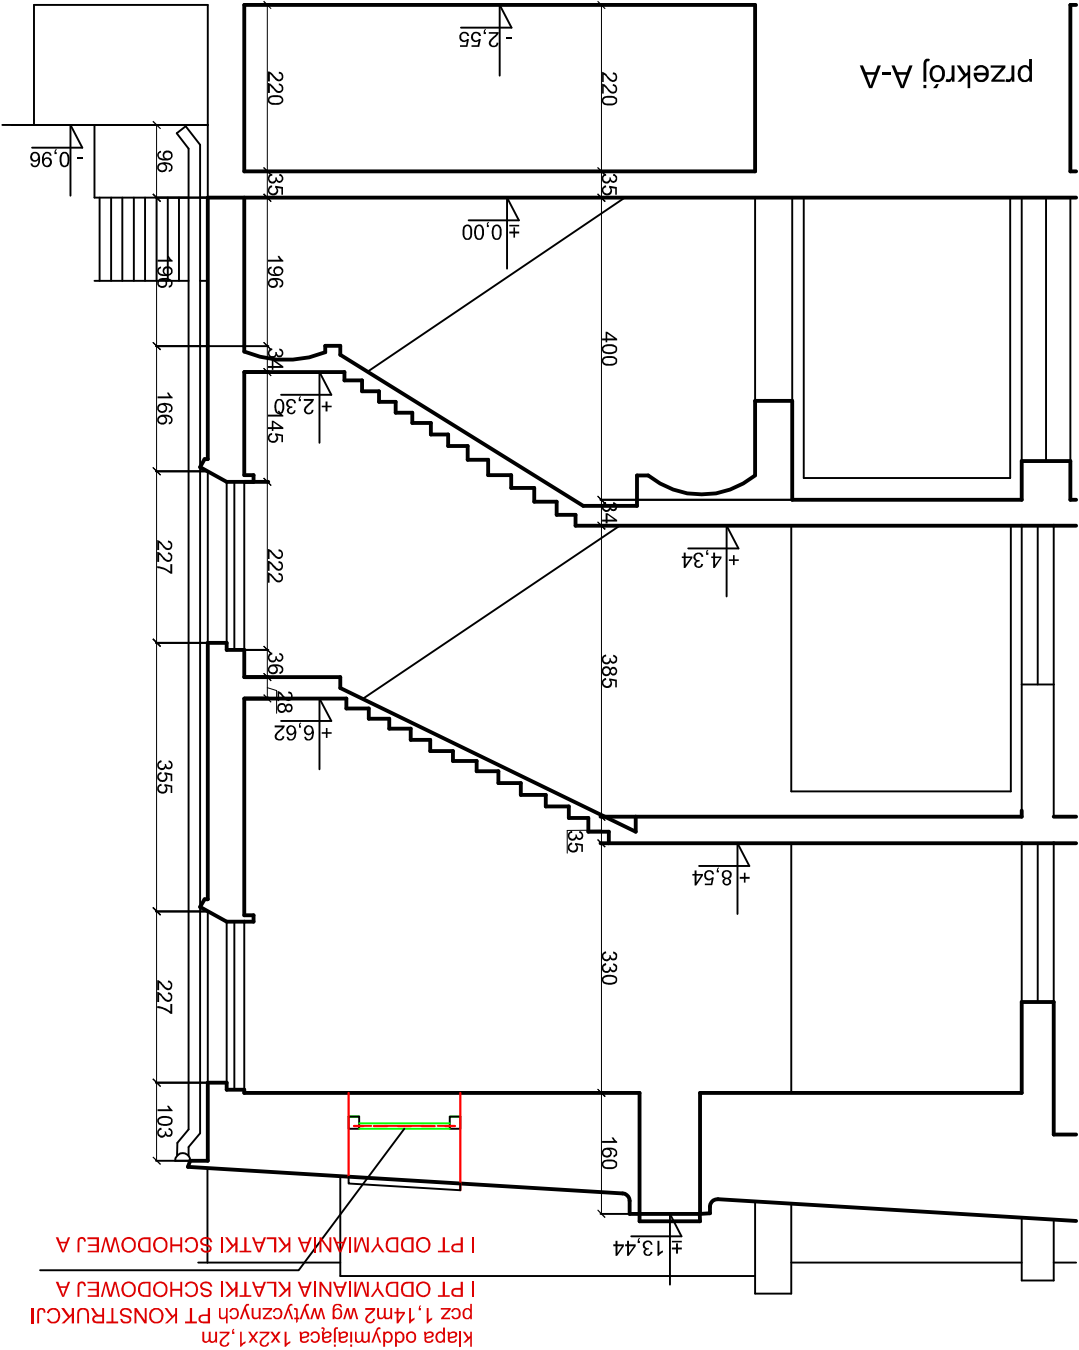


wykaz urzędów kuchni

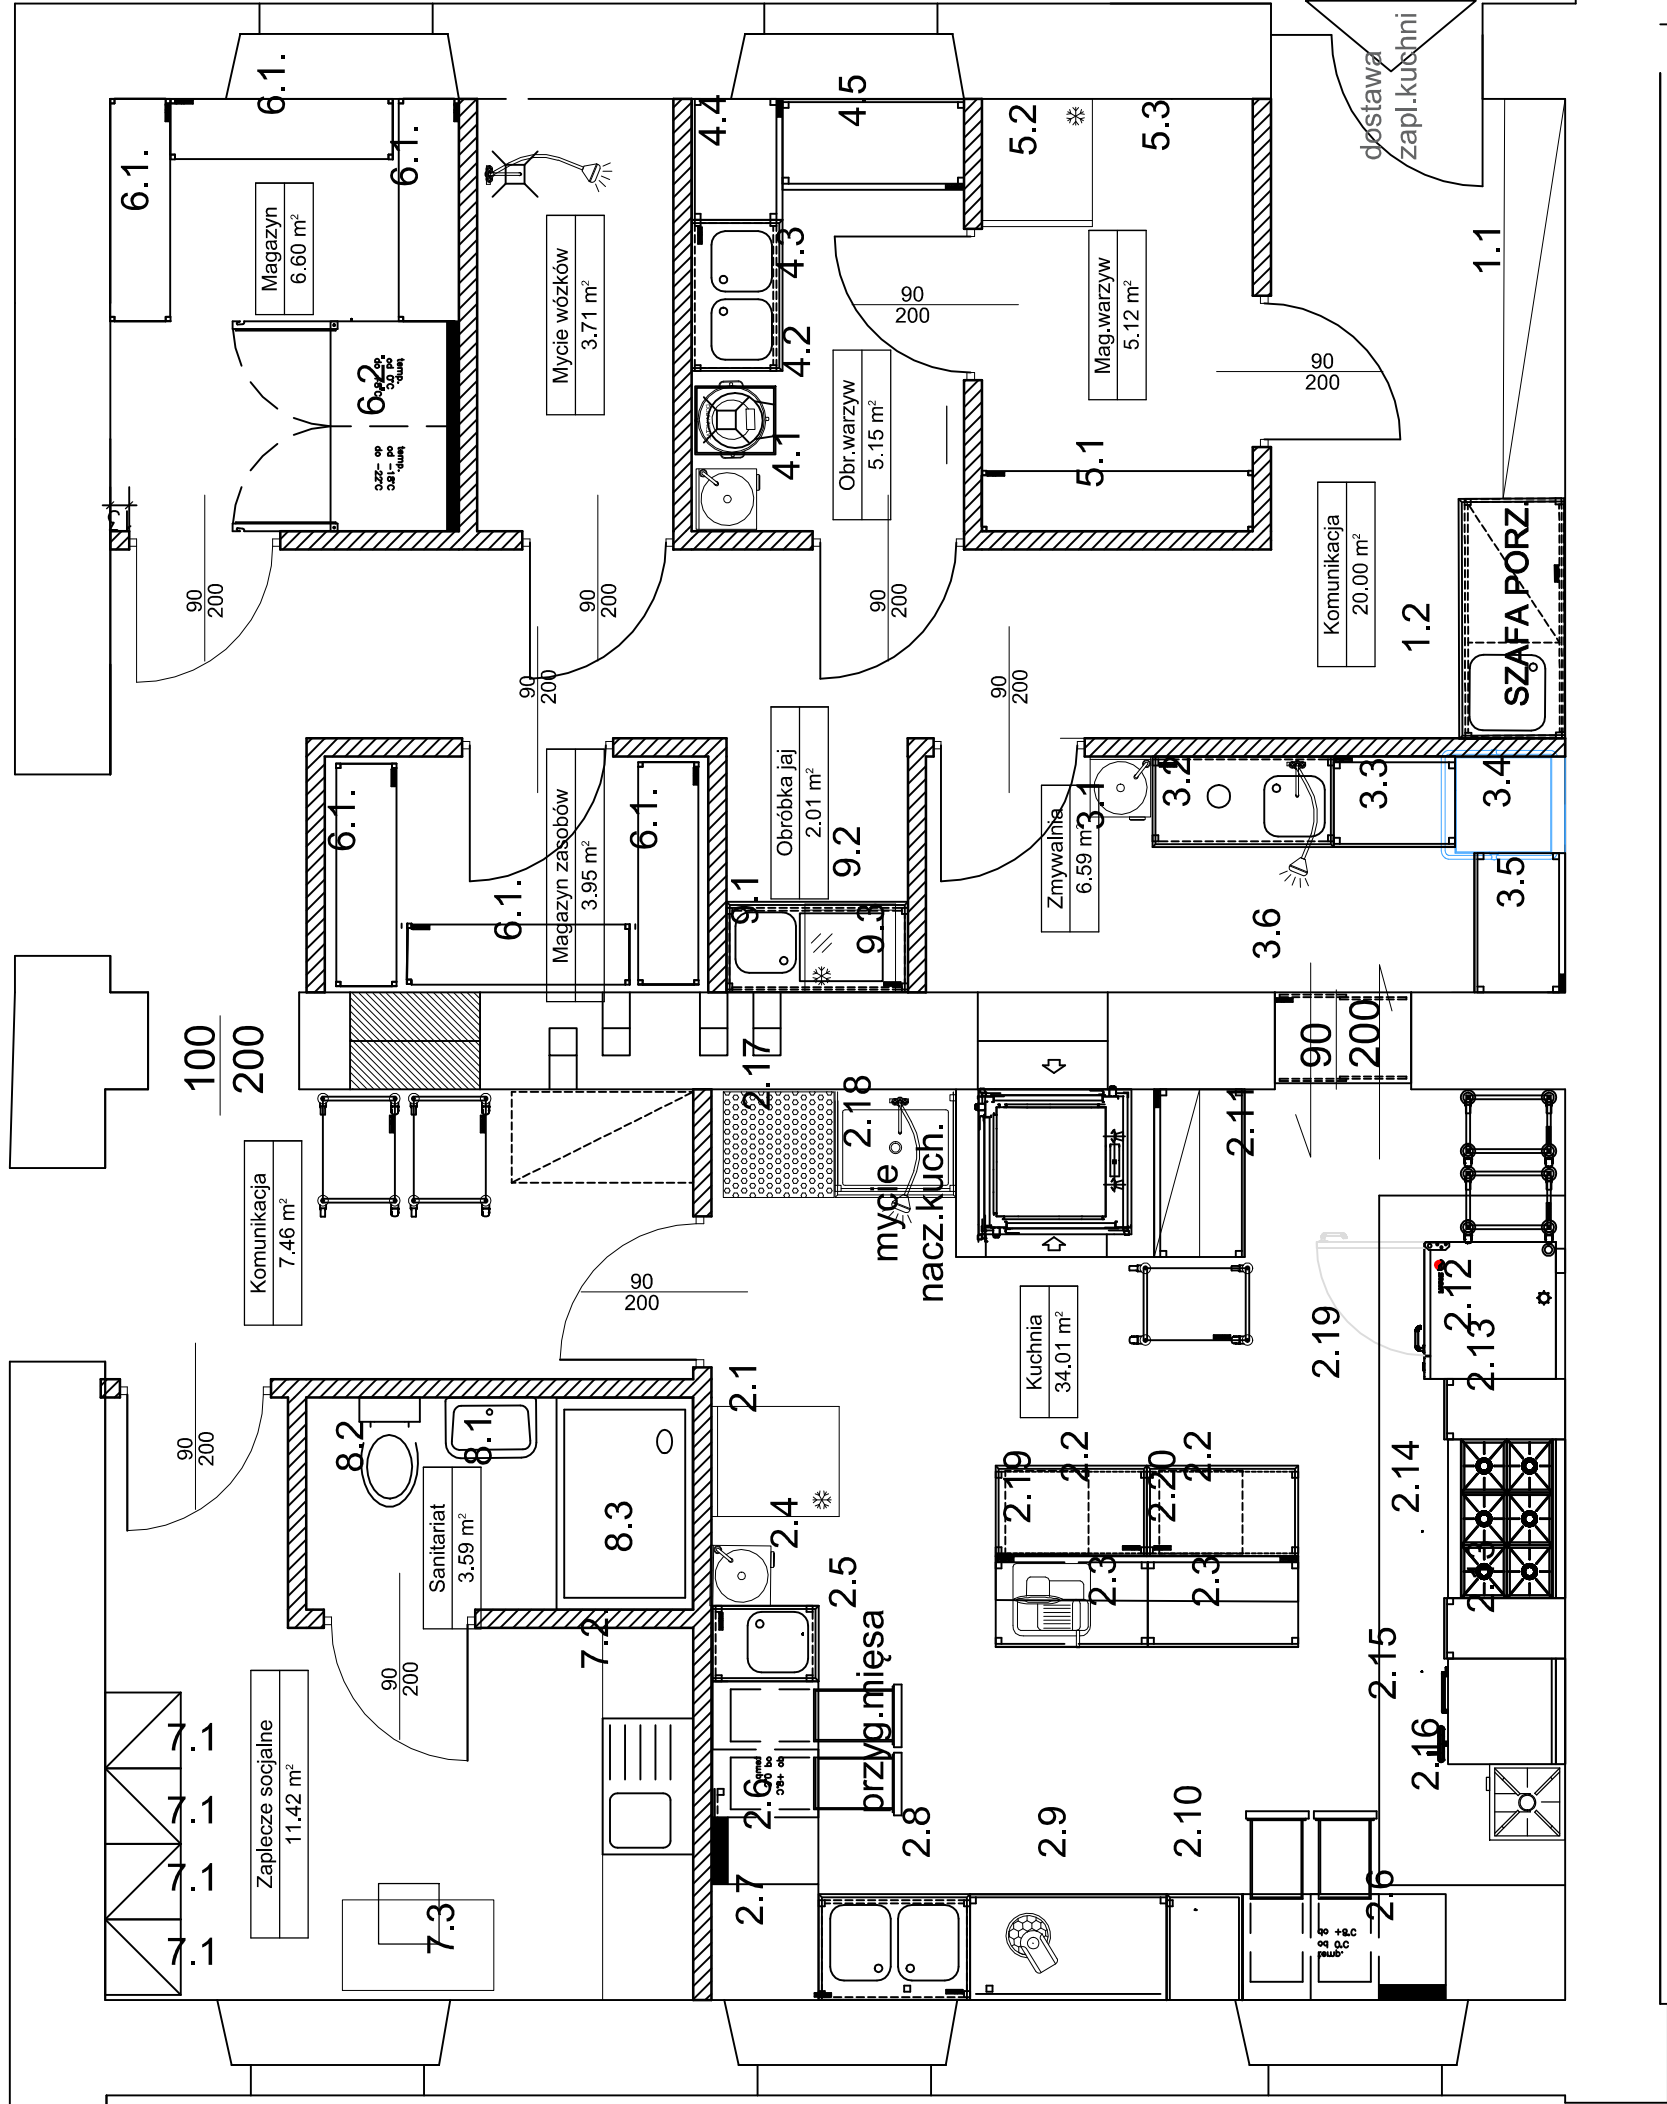


	Komunikacja							R38"	w(z+c)	DN50
1.1	Zabudowa meblowa indywidualna z blatem do dobrego łowaru	1	400x400x150					R38"	w(z+c)	DN50
1.2	Szafa porządkująca ze zlewem h=40cm	1	1600x700x1800					R38"	w(z+c)	DN50
	Kuchnia									
2.1	Szafa chłodnicza	1	740x630x2010	230V	0,1kW					
2.2.	Słód roboczy bez polki z miejscem na chłodzarkę podbiatową	2	1000x600x950							
2.3.	Słód roboczy z polką i 3 szufladami + nadstawka	2	1000x600x950							
2.4.	Unywalka do rąk	1	400x285x150					R38"	w(z+c)	DN50
2.5.	Słód ze zlewem	1	500x700x950					R38"	w(z+c)	DN50
2.6	Słód chłodniczy z szufladami	2	1340x700x950	230V	0,2kW					
2.7.	Słód roboczy bez polki	1	800x700x950					R38"	w(z+c)	DN50
2.8.	Słód ze zlewem dwie komory	1	1000x700x950							
2.9.	Słód roboczy z polką	1	1300x700x950							
2.10.	Słód roboczy z szufladami	1	500x700x950							
2.11.	Słód roboczy z polką +nadstawka	1	1100x600x950							
2.12	Piec konwekcjonarny parowy "OXGN1/1", gazowy z automatycznym myciem	1	850x642x1014	230V	22kW			R3/4"	w(ż)	DN50
2.13	Słód roboczy z polką	2	400x600x950							
2.14	Kuchnia gazowa ześciopłankowa	1	1060x750x950	230V	36,5kW			R38"	w(z+c)	DN50
2.15	Paletnia gazowa	1	800x750x950	230V	30kW					
2.16	Tabelet gazowy	1	400x400x350	230V	6kW					
2.17	Regał ociekowy perforowany nierdzewny	1	700x700x1800							
2.18	Basen 1-komorą gł. 300mm	1	800x700x950					R38"	w(z+c)	DN50
	Bateria prysznicowa gastronomiczna z wywężką oszczędzaniem	1								
2.19	Około wentylacyjny przyciemny z filtrem i oszczędzaniem	1	4600x1300x450	230V						
2.20	Chłodzarka podbiatowa na pokarm marki	1		230V	0,1kW					
2.21	Chłodzarka podbiatowa na próbki pokarmowe	1		230V	0,1kW					
A	Mikser wielofunkcyjny	1	336 x 460 x 518	230V	0,1kW					
B	Krajalnica	1								
C	Wózek na tace GN									
D	Blat roboczy na kółkach									
	Zmywalnia									
3.1.	Unywalka do rąk	1	400x285x150					R38"	w(z+c)	DN50
3.2.	Słód ze zlewem 1 komora	1	1200x700x950					R38"	w(z+c)	DN50
	Bateria prysznicowa gastronomiczna z wywężką oszczędzaniem	1						R38"	w(z+c)	DN50
	Pojemnik na odpady jeczny 50l	1	4x-390x605							
3.3.	Słód zaladowniczy z polką	1	800x700x950							
3.4.	Zniewykaj kapsułowa narozniacz dozownikiem pynny miażdżąco i natryskującym oraz pompą sprężającą, serwowanie cyfrowe, 3 tryby mycia	1	675x675x1440	400V	11,1kW			R3/4"	w(ż)	DN50
3.5.	Słód roboczy bez polki	1	900x600x1950							
3.6.	Szafa przeładowa	1	900x600x1950							
	Obróbka warzyw									
4.1	Unywalka do rąk	1	400x285x150					R38"	w(z+c)	DN50
4.2	Oleierzaka do ziemniaków	1	530x660x950	400V	0,9kW			R38"	w(z+c)	DN50
4.3.	Słód ze zlewem 2 komory	1	1000x600x950					R38"	w(z+c)	DN50
4.4.	Słód roboczy z polką	1	800x600x950							
4.5.	Słód roboczy z polką	1	1200x600x950							
	Magazyny warzyw									
5.1	Regał aluminiowo-polejtenowy 4 pokłowy	1	1700x600x1800							
5.2	Szafa chłodnicza nierdzewna 36l litrów	1	800x650x1970	230V	0,13kW					
5.3	Paleta	1	600x1060x250							
	Magazyny produktów									

 <p>paweł pryszcz architekt</p>	<p>PRACOWNIA PROJEKTOWA</p> <p>UL. GAŁCZYŃSKIEGO 39 43300 BIELSKO-BIAŁA tel. 693 883 371</p>		<p>PROJEKT PRZEBUDOWY PRZEDSZKOLA PUBLICZNEGO "BAJKA" W BUCZKOWICACH</p> <p>UL. BIELSKA 12 43-374 BUCZKOWICE OBR.0001 BUCZKOWICE DZ.NR 1099/6</p>		<p>T_07</p> <p>Nr rysunku:</p>
	<p>PROJEKT PRZEBUDOWY TECHNICZNY</p>	<p>PROJEKT PRZEBUDOWY RZUT PARTERU PRZEBUDOWA KUCHNI I JADALNI RZUT TECHNOLOGICZNY</p>	<p>Data: 21.01.2026</p> <p>Skala: 1:50</p>		
<p>INWESTOR:</p> <p>GINA BUCZKOWICE UL. LIPOWSKA 730 43-374 BUCZKOWICE</p>	<p>TYTUŁ</p> <p>PROJEKT PRZEBUDOWY TECHNICZNY</p>	<p>PROJEKTOWADZĄCY</p> <p>mgr inż. arch. Katarzyna Wator upr.bud. do projektowania w specjalności architektonicznej bez ograniczeń nr uprawnień 53/10/SŁOKK/II, SL-1474</p>	<p>PROJEKTANT:</p> <p>mgr inż. arch. Paweł Pryszcz upr.bud. do projektowania w specjalności architektonicznej bez ograniczeń nr uprawnień 29/09/SŁOKK, SL-1395</p>	<p>PRAWA AUTORSKIE ZASTRZEŻONE. POWIELANIE I UDOSTĘPNIANIE BEZ ZGODY AUTORÓW ZABRONIONE</p>	

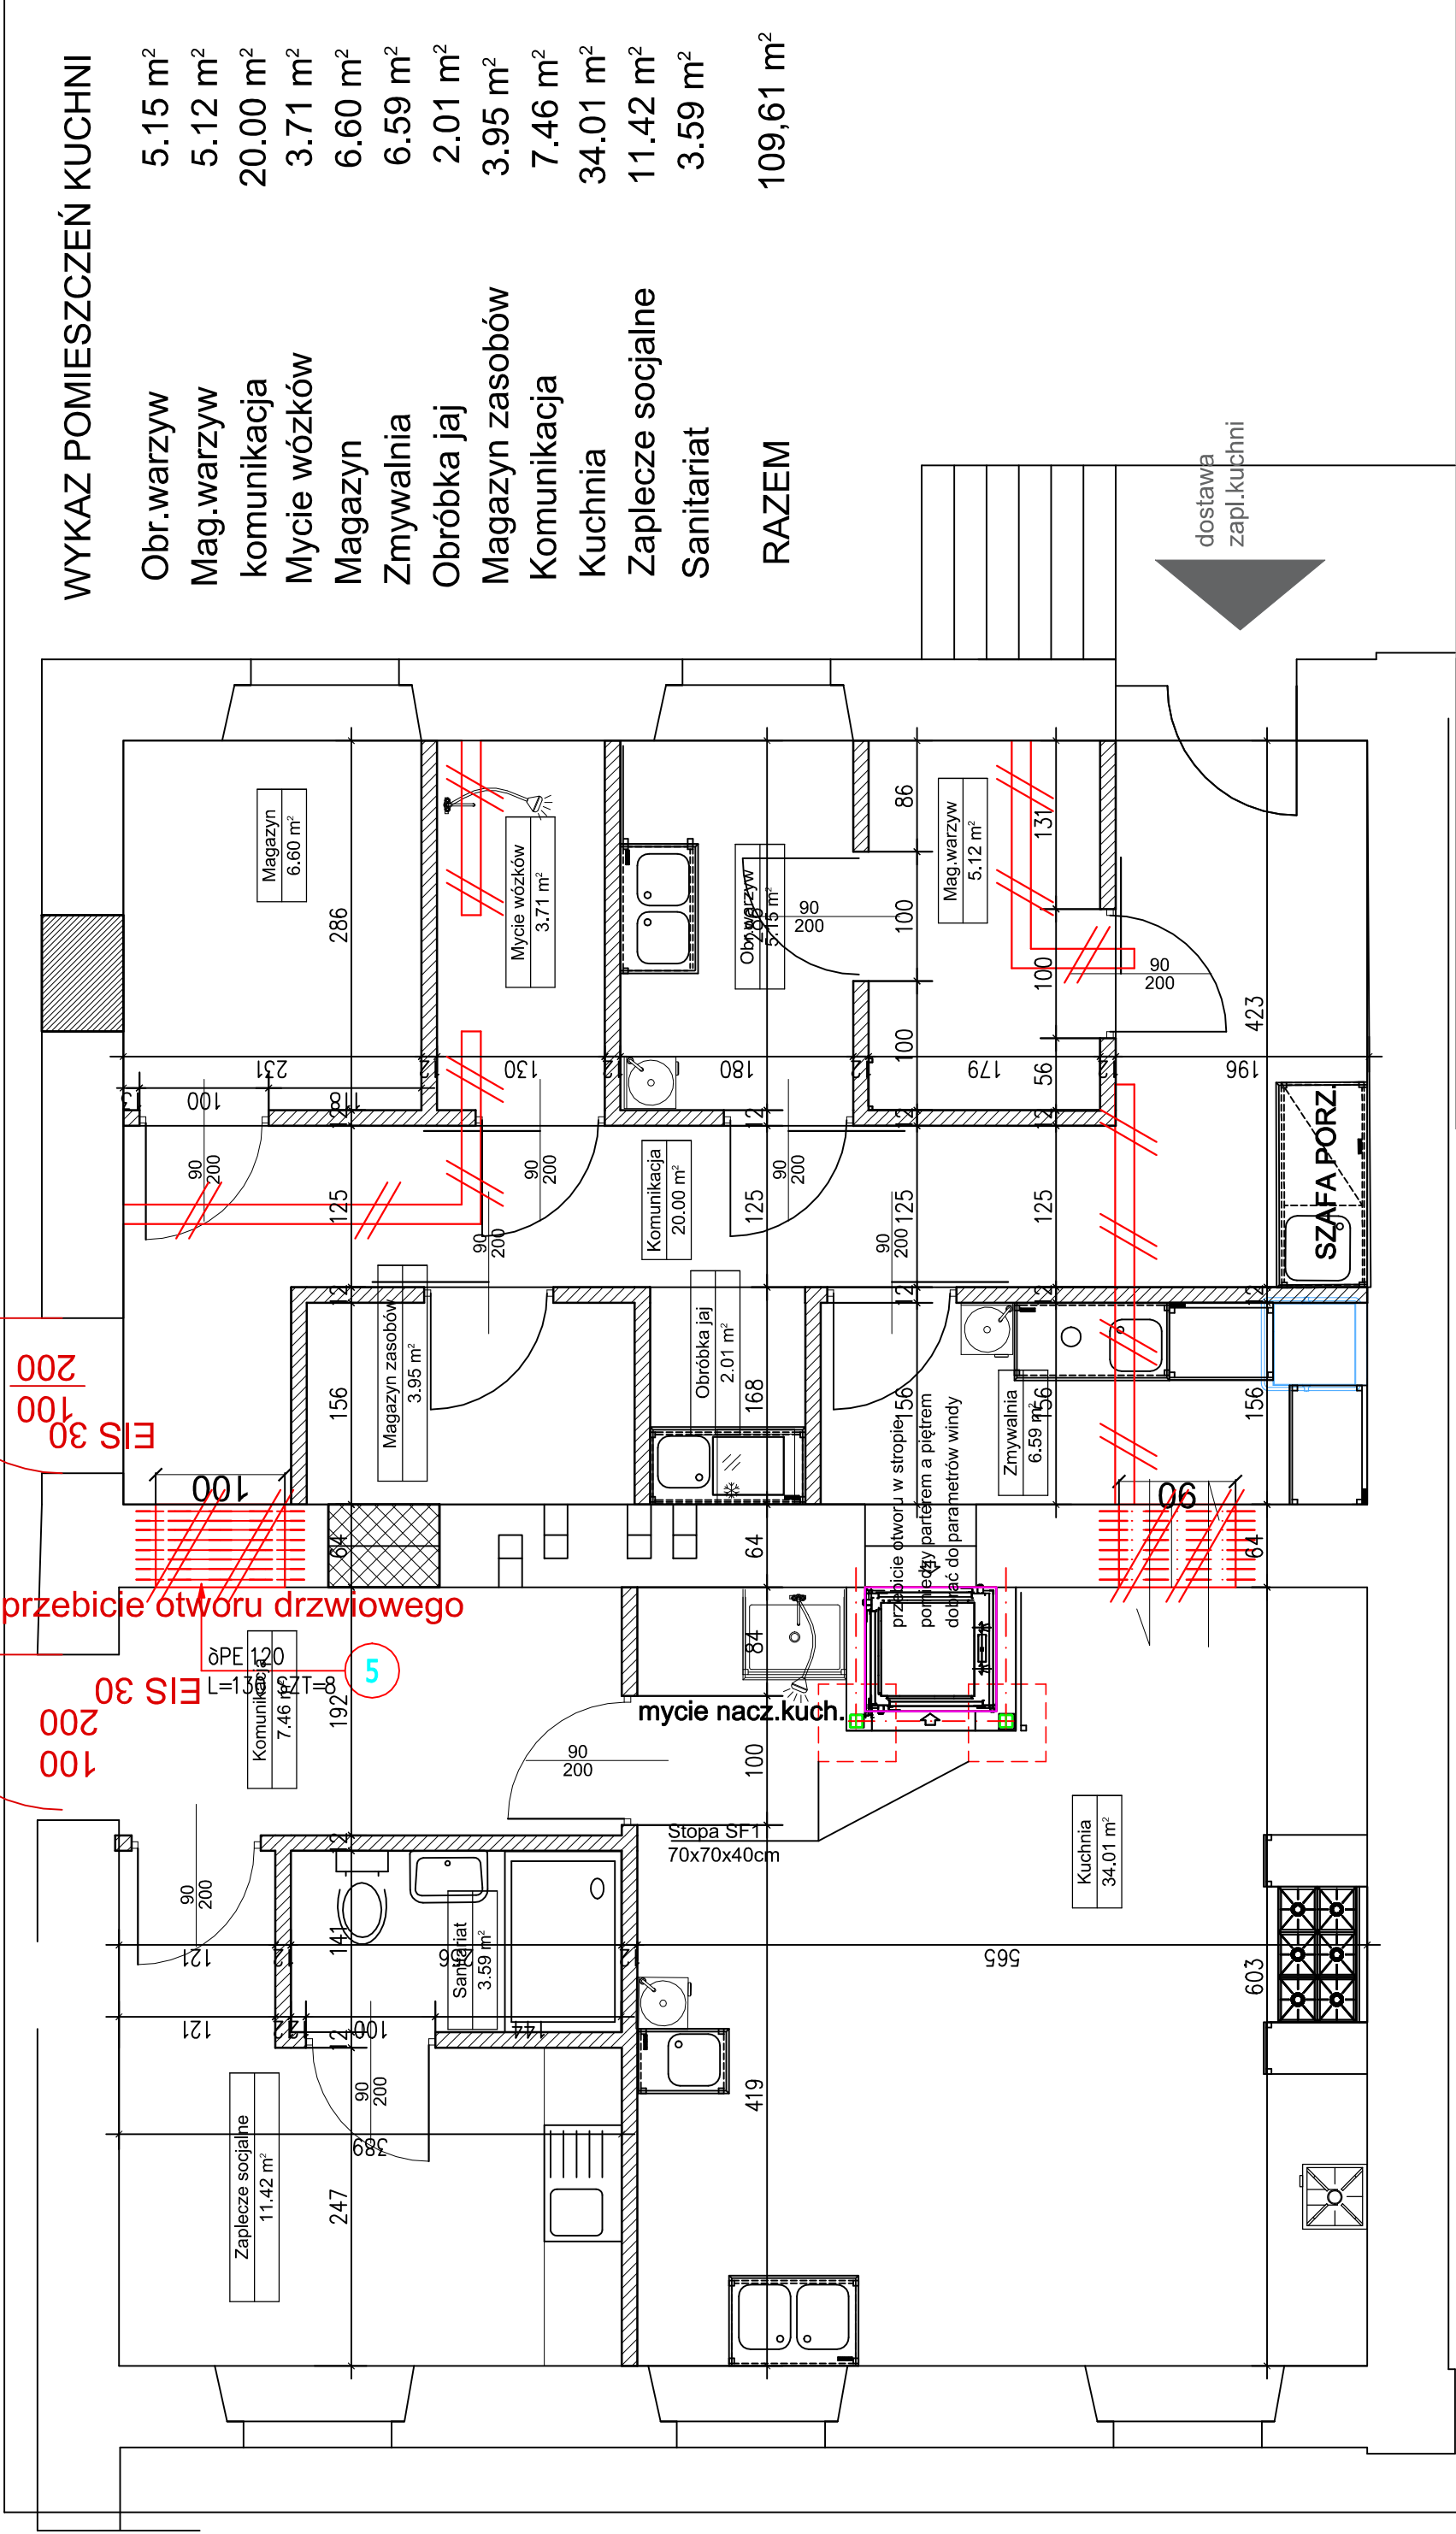
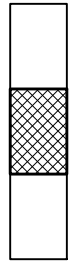



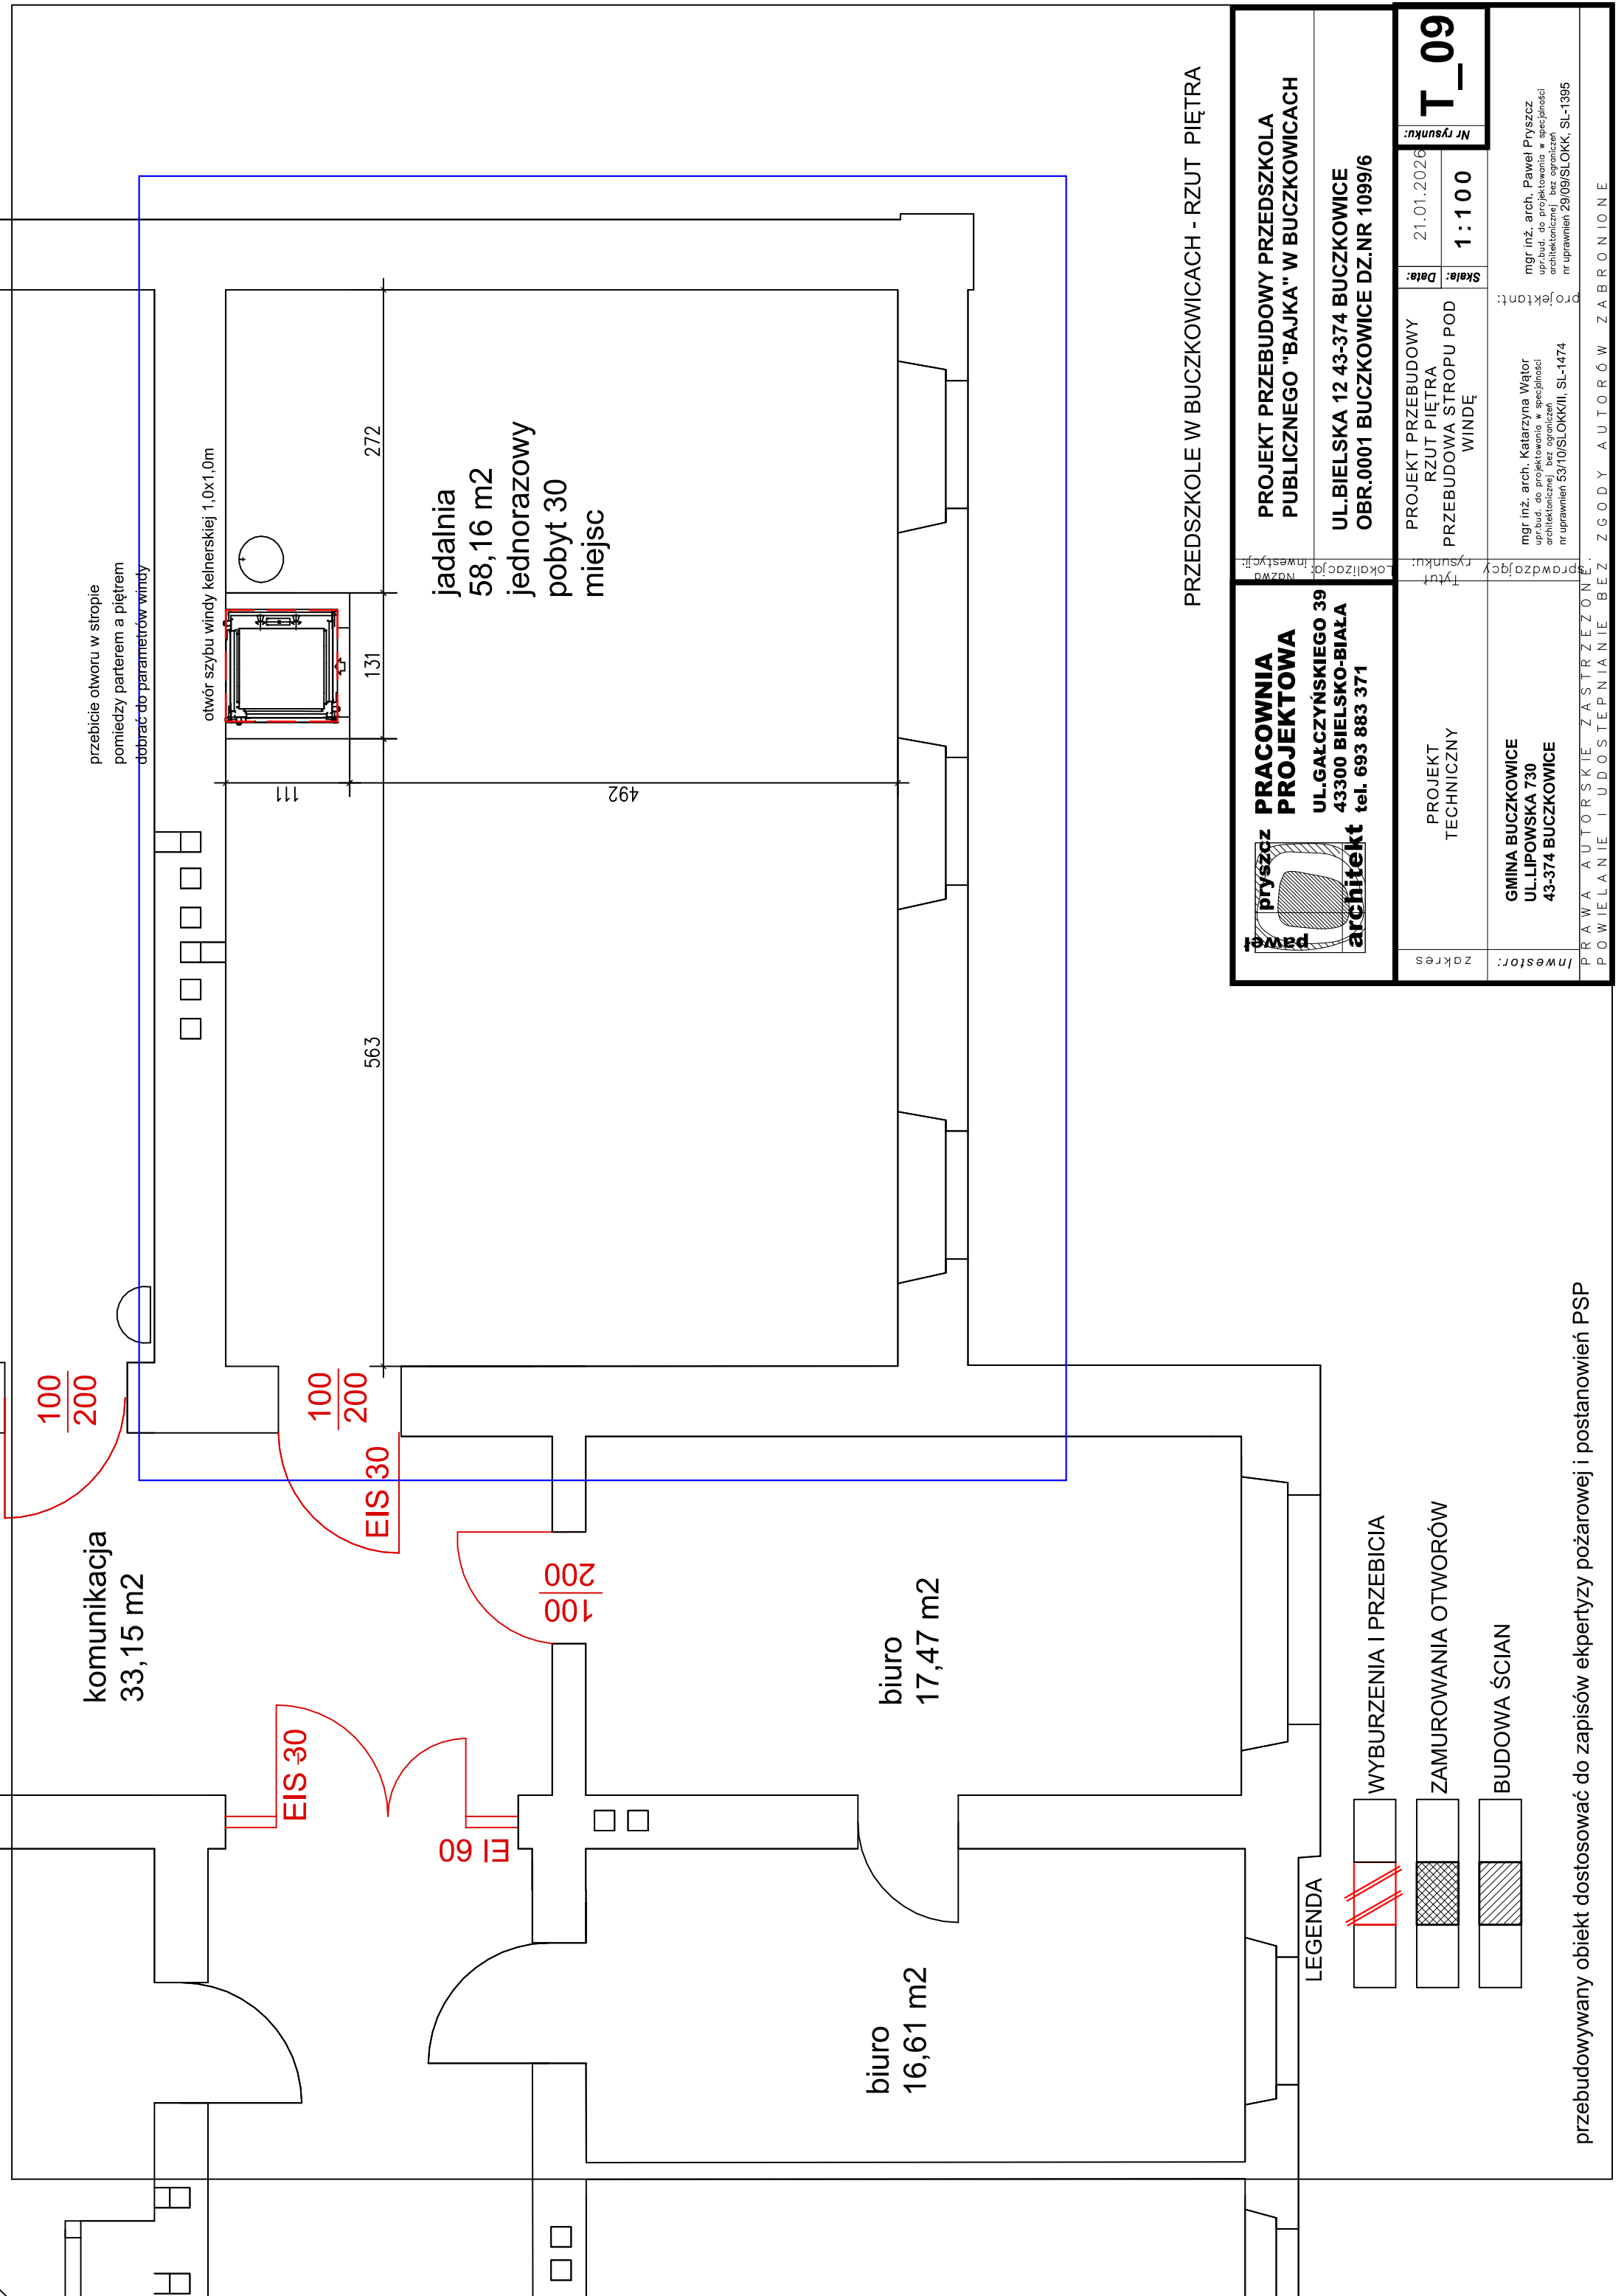
WYKAZ POMIESZCZEŃ KUCHNI


Obr.warzyw	5.15 m²
Mag.warzyw	5.12 m²
komunikacja	20.00 m²
Mycie wózków	3.71 m²
Magazyn	6.60 m²
Zmywalnia	6.59 m²
Obróbka jaj	2.01 m²
Magazyn zasobów	3.95 m²
Komunikacja	7.46 m²
Kuchnia	34.01 m²
Zaplecze socjalne	11.42 m²
Sanitariat	3.59 m²
RAZEM	109,61 m²

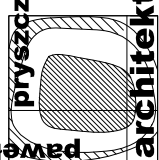 PRACOWNIA PROJEKTOWA UL.GAŁCZYŃSKIEGO 39 43300 BIELSKO-BIAŁA architekt tel. 693 883 371	PROJEKT PRZEBUDOWY PRZEDSZKOLA PUBLICZNEGO "BAJKA" W BUCZKOWICACH	
	UL.BIELSKA 12 43-374 BUCZKOWICE OBR.0001 BUCZKOWICE DZ.NR 1099/6	
Zakres: PROJEKT TECHNICZNY	Tytuł: PROJEKT PRZEBUDOWY RZUT PARTERU PRZEBUDOWA KUCHNI I JADALNI	Nr rysunku: 21.01.2026 Data: 1 : 50 Skala:
	Investor: GMINA BUCZKOWICE UL.LIPOWSKA 730 43-374 BUCZKOWICE	Projektant: mgr inż. arch. Katarzyna Wator upr.bud. do projektowania w specjalności architektonicznej bez ograniczeń nr uprawnień 53/10/SLOKK/II, SL-1474 mgr inż. arch. Paweł Pruszczyński upr.bud. do projektowania w specjalności architektonicznej bez ograniczeń nr uprawnień 29/09/SLOKK/II, SL-1395
PRAWA AUTORSKIE ZASTRZEŻONE.POWIELACIE I UDOSTĘPNIANIE BEZ ZGODY AUTORÓW ZABRONIONE		


LEGENDA


	WYBURZENIA I PRZEBIECIA
	ZAMUROWANIA OTWORÓW
	BUDOWA ŚCIAN

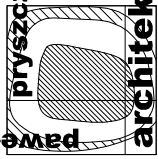



<div><div><div><div>pryszcz</div><div>architekt</div></div></div><div><div>PRACOWNIA PROJEKTOWA</div><div>UL. GAŁCZYŃSKIEGO 39 43300 BIELSKO-BIAŁA tel. 693 883 371</div></div></div>		PROJEKT PRZEBUDOWY PRZEDSZKOLA PUBLICZNEGO "BAJKA" W BUCZKOWICACH	
PROJEKT PRZEBUDOWY RZUT PIĘTRA PRZEBUDOWA STROPU POD WINDE		UL. BIELSKA 12 43-374 BUCZKOWICE OBR.0001 BUCZKOWICE DZ.NR 1099/6	
PROJEKT TECHNICZNY		Tytuł	
GMINA BUCZKOWICE UL. LIPOWSKA 730 43-374 BUCZKOWICE		Nr rysunku: 21.01.2026	
Inwestor:		Skala: 1 : 100	
PRAWA AUTORSKIE ZASTRZEŻONE POWIELANIE I UDOSTĘPNIANIE BEZ ZGODY AUTORÓW ZABRONIONE		mgr inż. arch. Katarzyna Wator upr.bud. do projektowania w specjalności architektonicznej bez ograniczeń nr uprawnień 53/10/SLOKKII, SL-1474	
mgr inż. arch. Paweł Pryszcz upr.bud. do projektowania w specjalności architektonicznej bez ograniczeń nr uprawnień 29/09/SLOKKI, SL-1395		projektant:	

przebudowywany obiekt dostosować do zapisów ekspertyzy pożarowej i postanowień PSP

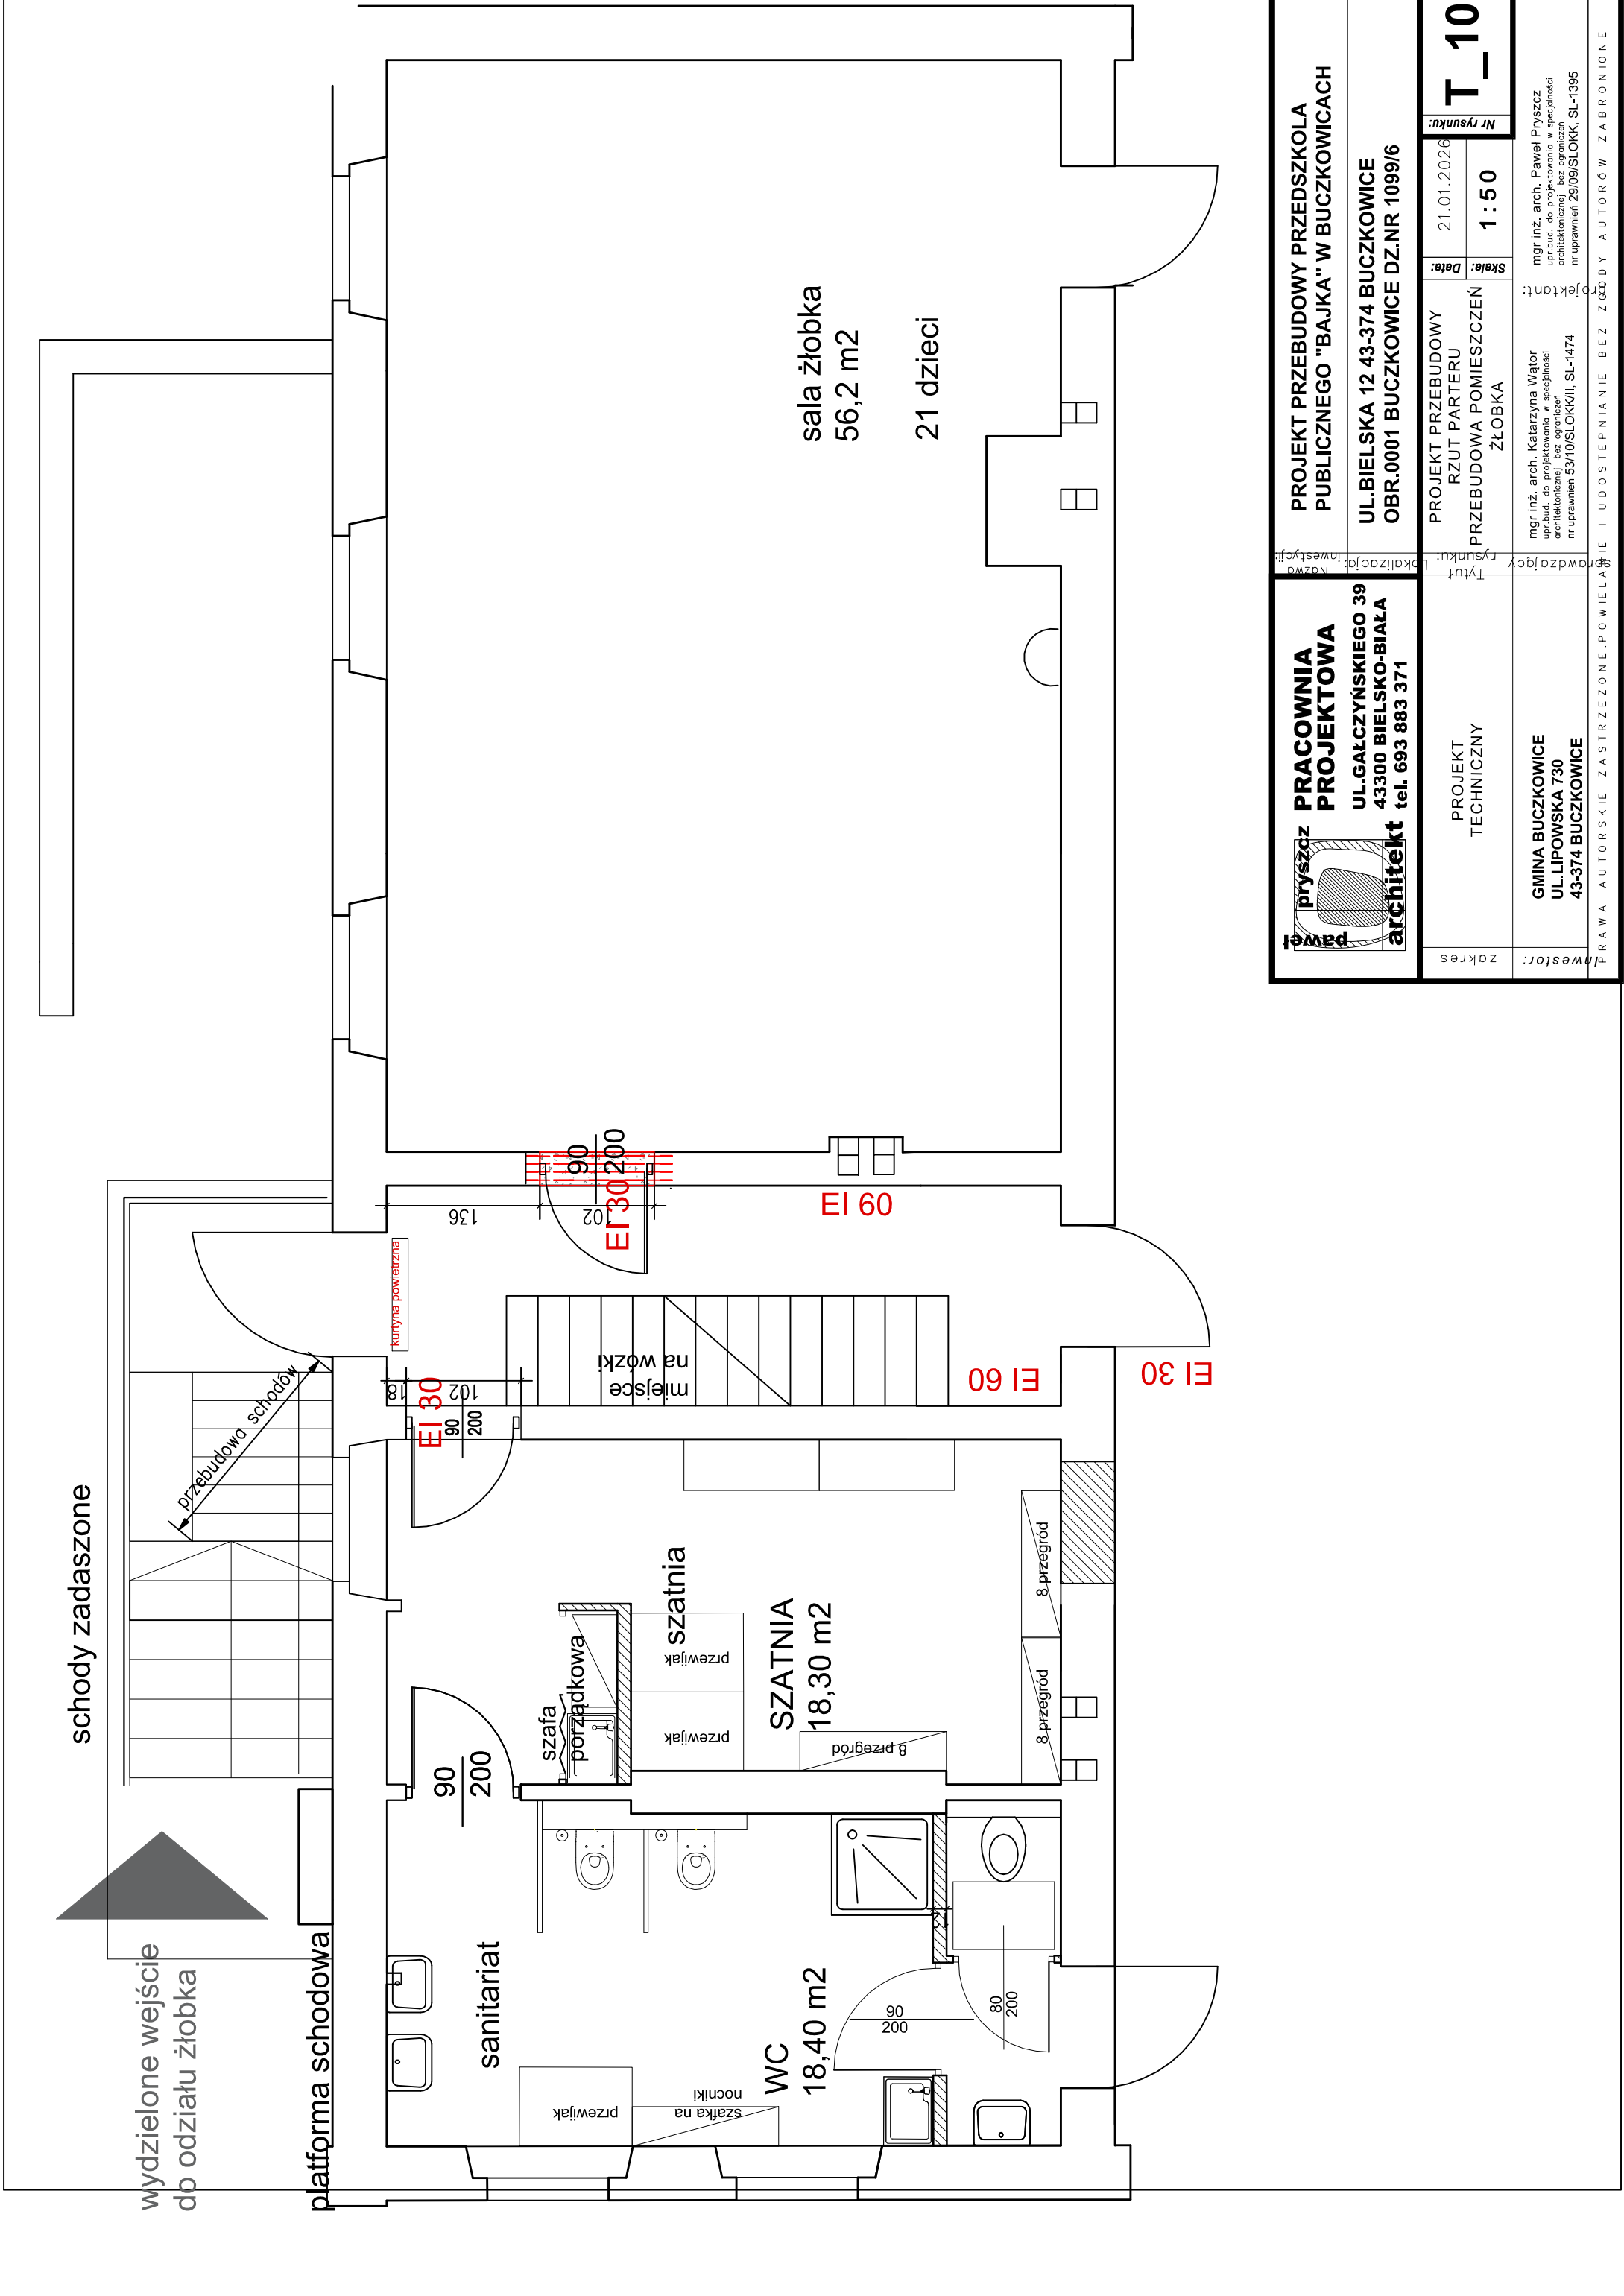

 pracownia projektowa pryszczyński projektowa ul. Gałczyńskiego 39 43300 Bielsko-Biała architekt tel. 693 883 371	PROJEKT PRZEBUDOWY PRZEDSZKOLA PUBLICZNEGO "BAJKA" W BUCZKOWICACH	
	UL. BIELSKA 12 43-374 BUCZKOWICE OBR.0001 BUCZKOWICE DZ.NR 1099/6	
Zakres: Inwestor: Prawa autorskie zastrzeżone. Powielanie i udostępnianie bez zezwolenia autorów zabronione.	PROJEKT PRZEBUDOWY RZUT PARTERU PRZEBUDOWA POMIESZCZEŃ ŻŁOBKA	
	mgr inż. arch. Katarzyna Wator upr. bud. do projektowania w specjalności architektonicznej bez ograniczeń nr uprawnień 53/10/SŁOKK/II, SL-1474	
Tytuł: Lokalizacja: Inwestycja:	Nr rysunku: 21.01.2026 Skala: 1 : 50	
Tytuł: Lokalizacja: Inwestycja:	T_10	
mgr inż. arch. Paweł Pryszcz upr. bud. do projektowania w specjalności architektonicznej bez ograniczeń nr uprawnień 29/09/SŁOKK/I, SL-1395	mgr inż. arch. Paweł Pryszcz upr. bud. do projektowania w specjalności architektonicznej bez ograniczeń nr uprawnień 29/09/SŁOKK/I, SL-1395	

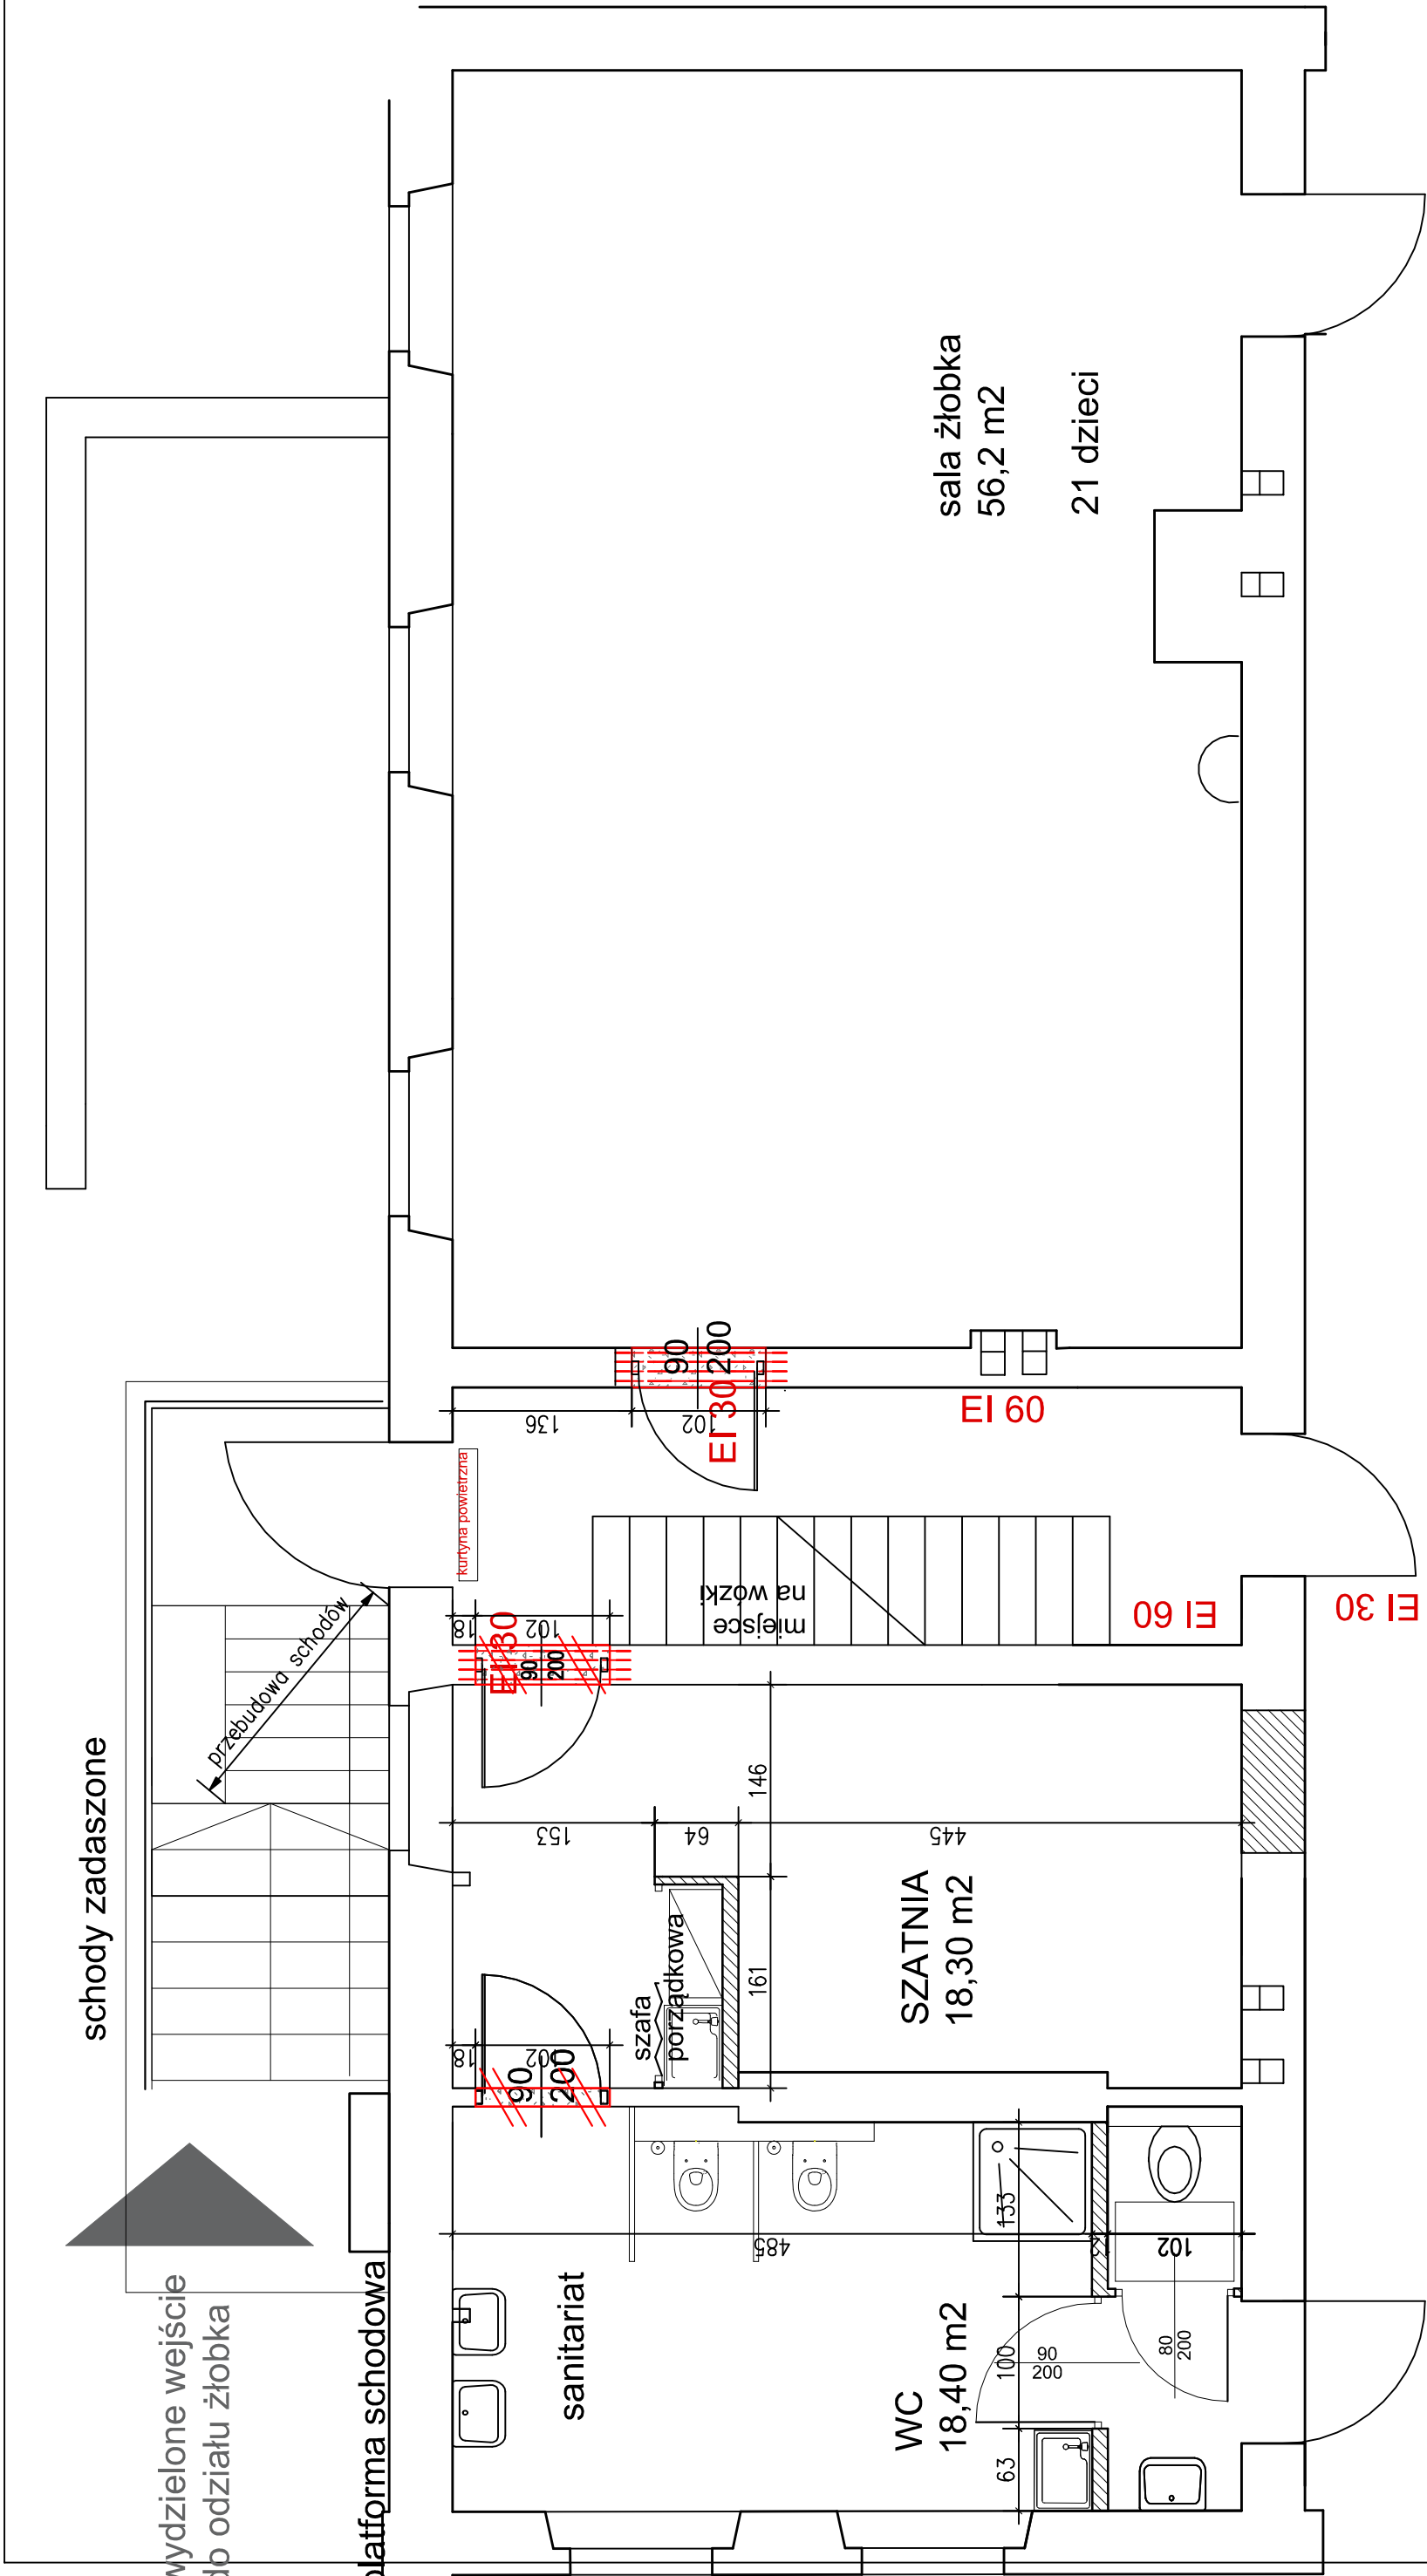

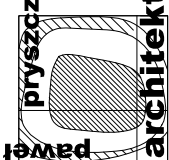 PRACOWNIA PROJEKTOWA UL. GAŁCZYŃSKIEGO 39 43300 BIELSKO-BIAŁA architekt tel. 693 883 371	PROJEKT PRZEBUDOWY PRZEDSZKOLA PUBLICZNEGO "BAJKA" W BUCZKOWICACH	
	UL. BIELSKA 12 43-374 BUCZKOWICE OBR.0001 BUCZKOWICE DZ.NR 1099/6	
Zakres	PROJEKT PRZEBUDOWY RZUT PARTERU PRZEBUDOWA POMIESZCZEŃ ŻŁOBKA	Nr rysunku: 21.01.2026 1 : 50
	PROJEKT TECHNICZNY	Skala: Data:
Investor:	GMINA BUCZKOWICE UL. LIPOWSKA 730 43-374 BUCZKOWICE	mgr inż. arch. Katarzyna Wator mgr inż. arch. Paweł Pryszcz 
PRAWA AUTORSKIE ZASTRZEŻONE. POWIELACZ I UDOSTĘPNIANIE BEZ ZGODY AUTORÓW ZABRONIONE		