


PRZEKROJE NORMALNE

KONSTRUKCJA DROGI GMINNEJ :		
4	WARSTWA ŚCIERALNA Z BETONU ASFALTOWEGO AC 11S GR. 4 CM	
5	WARSTWA WIĄŻĄCA Z BETONU ASFALTOWEGO AC 16W GR. 5 CM	
20	PODBUDOWA ZAS. Z KRUSZYWA ŁAMANEGO STAB. MECH. KLINIEC 0–31,5mm	
15	WZMOCNIENIE PODŁOŻA – KRUSZYWO STAB. CEM. 0 Rm=5MPa GR. 15 CM	
10	WARSTWA ODCINAJĄCA Z PIASKU STAB. MECHANICZNIE	
54		


KONSTR. ZJAZDÓW ZWYKŁYCH I NA NA DROGI LOKALNE:		
10	NAWIERZCHNIA Z KRUSZYWA ŁAMANEGO STAB. MECH. 0–31,5mm	
20	PODBUDOWA ZAS. Z KRUSZYWA ŁAMANEGO STAB. MECH. 0–63 mm	
30		

UWAGA:  
NA ODCINKACH NIE OBJĘTYCH W SZCZEGÓŁOWYCH ROZWIĄZANIACH KONSTRUKCYJNYCH NALEŻY ZASTOSOWAĆ ROZWIĄZANIA ANALOGICZNE ZGODNE Z PROJEKTEM ZAGOSPODAROWANIA TERENU

PRZĘKRÓJ POPRZECZNY P1  
OD KM 0+000 DO KM 0+018,58

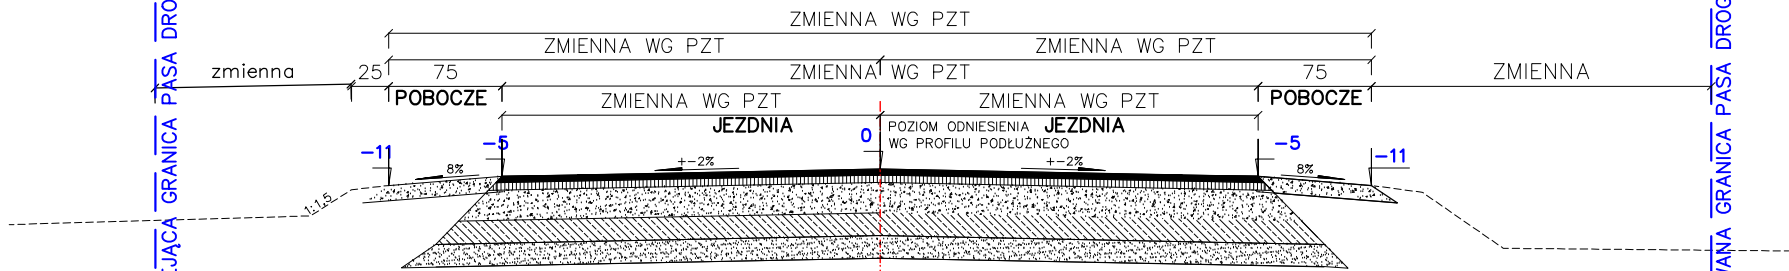


PRZĘKRÓJ POPRZECZNY P1a  
W KM 0+004,30 W OSI PRZEPUSTU

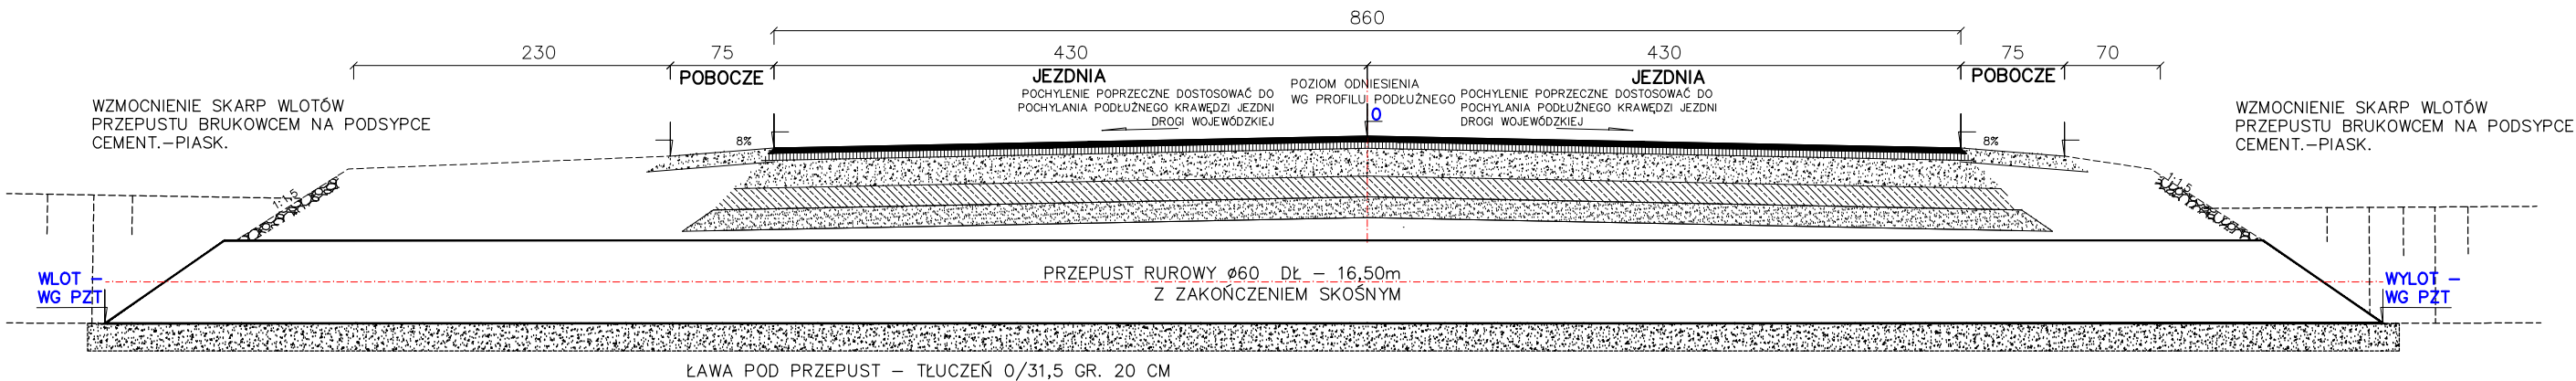

PRZĘKRÓJ POPRZECZNY P2

OD KM 0+018,58 DO KM 0+030,00  
OD KM 0+430,00 DO KM 0+460,00  
OD KM 0+880,00 DO KM 0+930,00  
OD KM 1+090,00 DO KM 1+130,00  
OD KM 1+430,00 DO KM 1+470,00

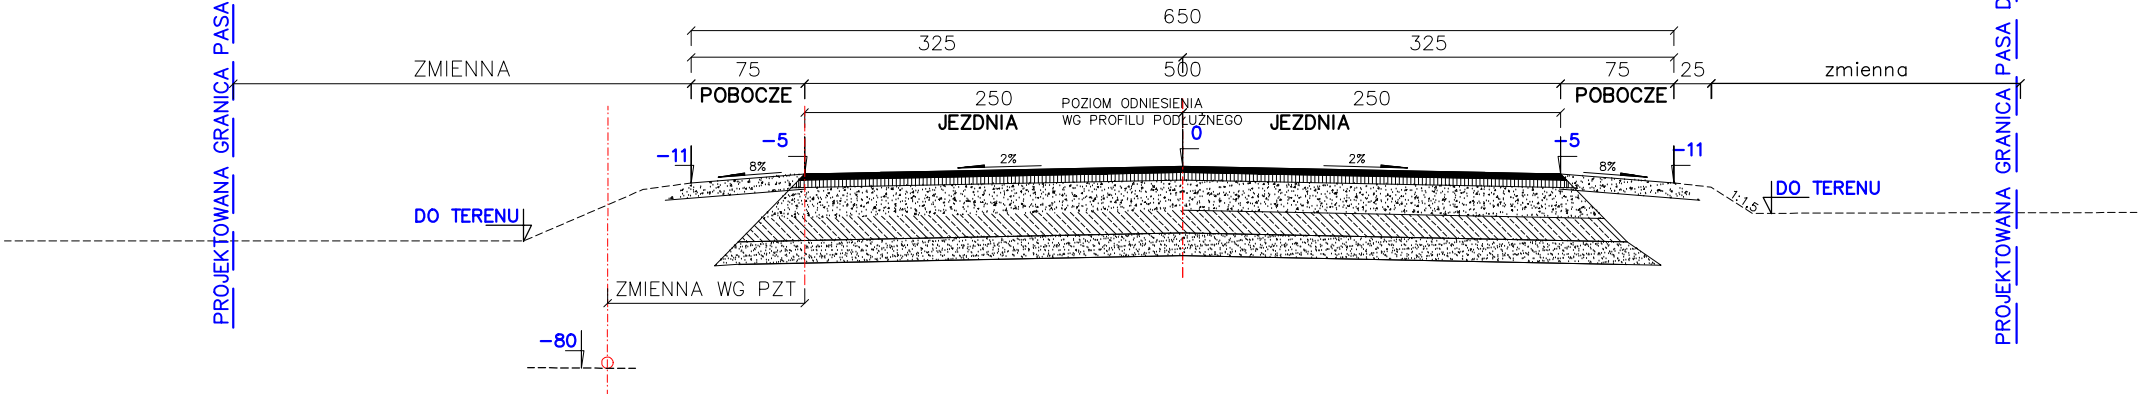

OBIEKT:	BUDOWA DROGI GMINNEJ W MŚC WOLCZYNY woj. lubelskie, powiat włodawski, okręg Włoczyzny		
TREŚĆ:	PRZĘKROJE NORMALNE		SKALA 1:50
BRANŻA:	DROGOWA		podpis
PROJEKTANT:	mgr inż. ANDRZEJ SŁOTYS uprawnienia budowlane do projektowania bez ograniczeń w specjności drogowej nr ew. LUB/0152/P000/09,		
BRANŻA:	DROGOWA		podpis
PROJEKTANT SPRAWDZAJĄCY:	mgr inż. PRZEMYSŁAW KARBOWSKI uprawnienia budowlane do projektowania bez ograniczeń w specjności drogowej nr ew. LUB/0153/P000/11,		
DATA:	14.06. 2025 r	NR RYS.	3