



# Zbrojenie górą

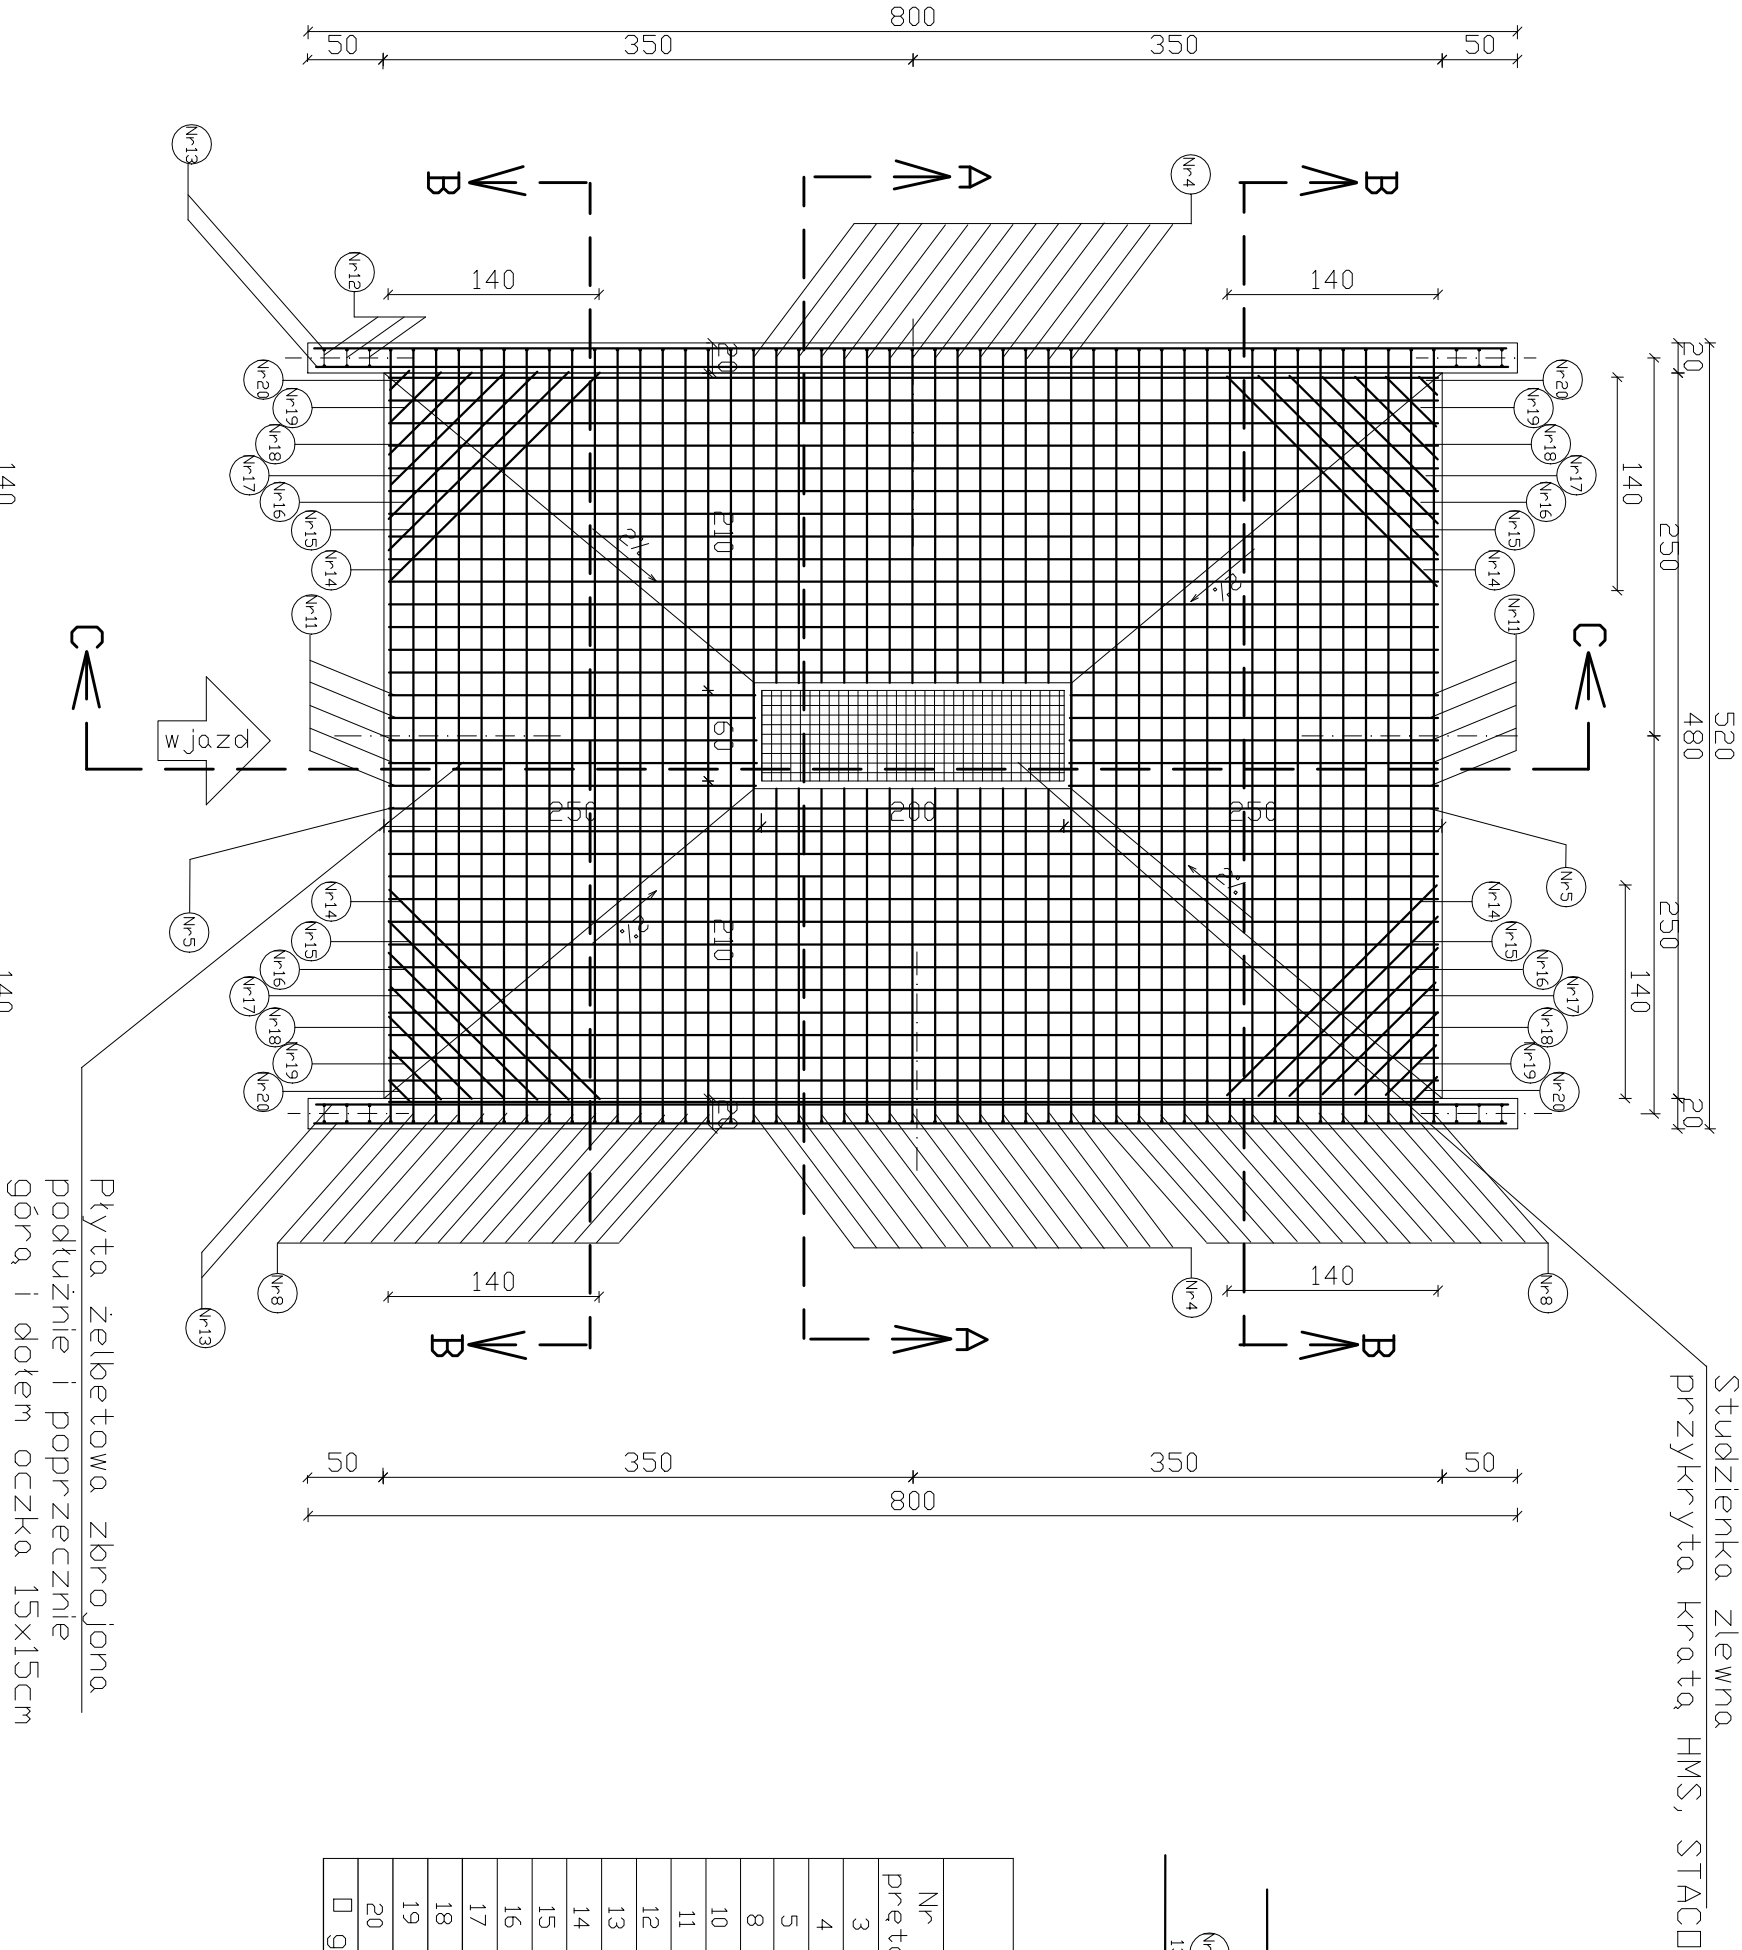


Stal Ø10mm AIII 34GS  
Beton B25MPa W6  
zbrojenie podłużnie i poprzecznie  
górą i dołem oczka 15x15cm

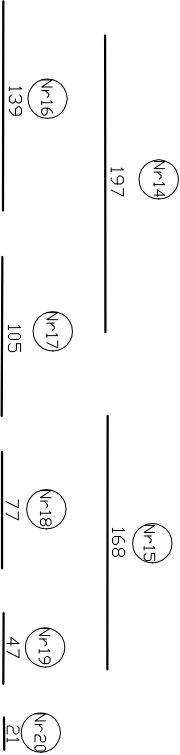

Zestawienie stali zbrojeniowej				
Nr pręta	Średnica w mm	Długość w cm	Ilość szt.	Długość razem w m
3	13	224	13	29,12
4	10	230	26	59,8
5	10	696	28	194,9
8	10	524	33	172,9
10	10	364	5	18,2
11	10	241	10	24,1
12	10	82	12	9,8
13	10	794	8	63,5
14	10	197	4	7,9
15	10	168	4	6,7
16	10	139	4	5,6
17	10	105	4	4,2
18	10	77	4	3,1
19	10	47	4	1,9
20	10	21	4	0,8
Σ g ó ł e m			110	602,5

Płyta żelbetowa zbrojona  
podłużnie i poprzecznie  
górą i dołem oczka 15x15cm

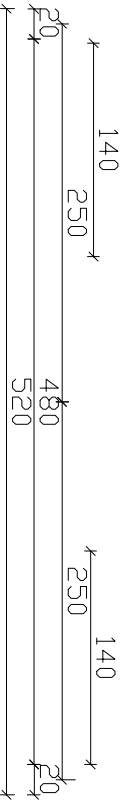

Zbrojenie płyty najazdowej myjni-widok z góry Skala 1:50

Rys. nr 6  
sierpień 2024 r.  
**Obiekt:** Budowa punktu selektywnej zbiórki odpadów komunalnych na dz.nr 56

Projektant:  
inż. Wiesław Litwin  
Upr. ZAP/0106/OWOK/06  
Nr ew. ZAP/BO/0025/07  
Inwestor: Gmina Sławno - Urząd Gminy Sławno  
ul. P. Urianów 11, 76-100 Sławno