


Zbrojenie dołem

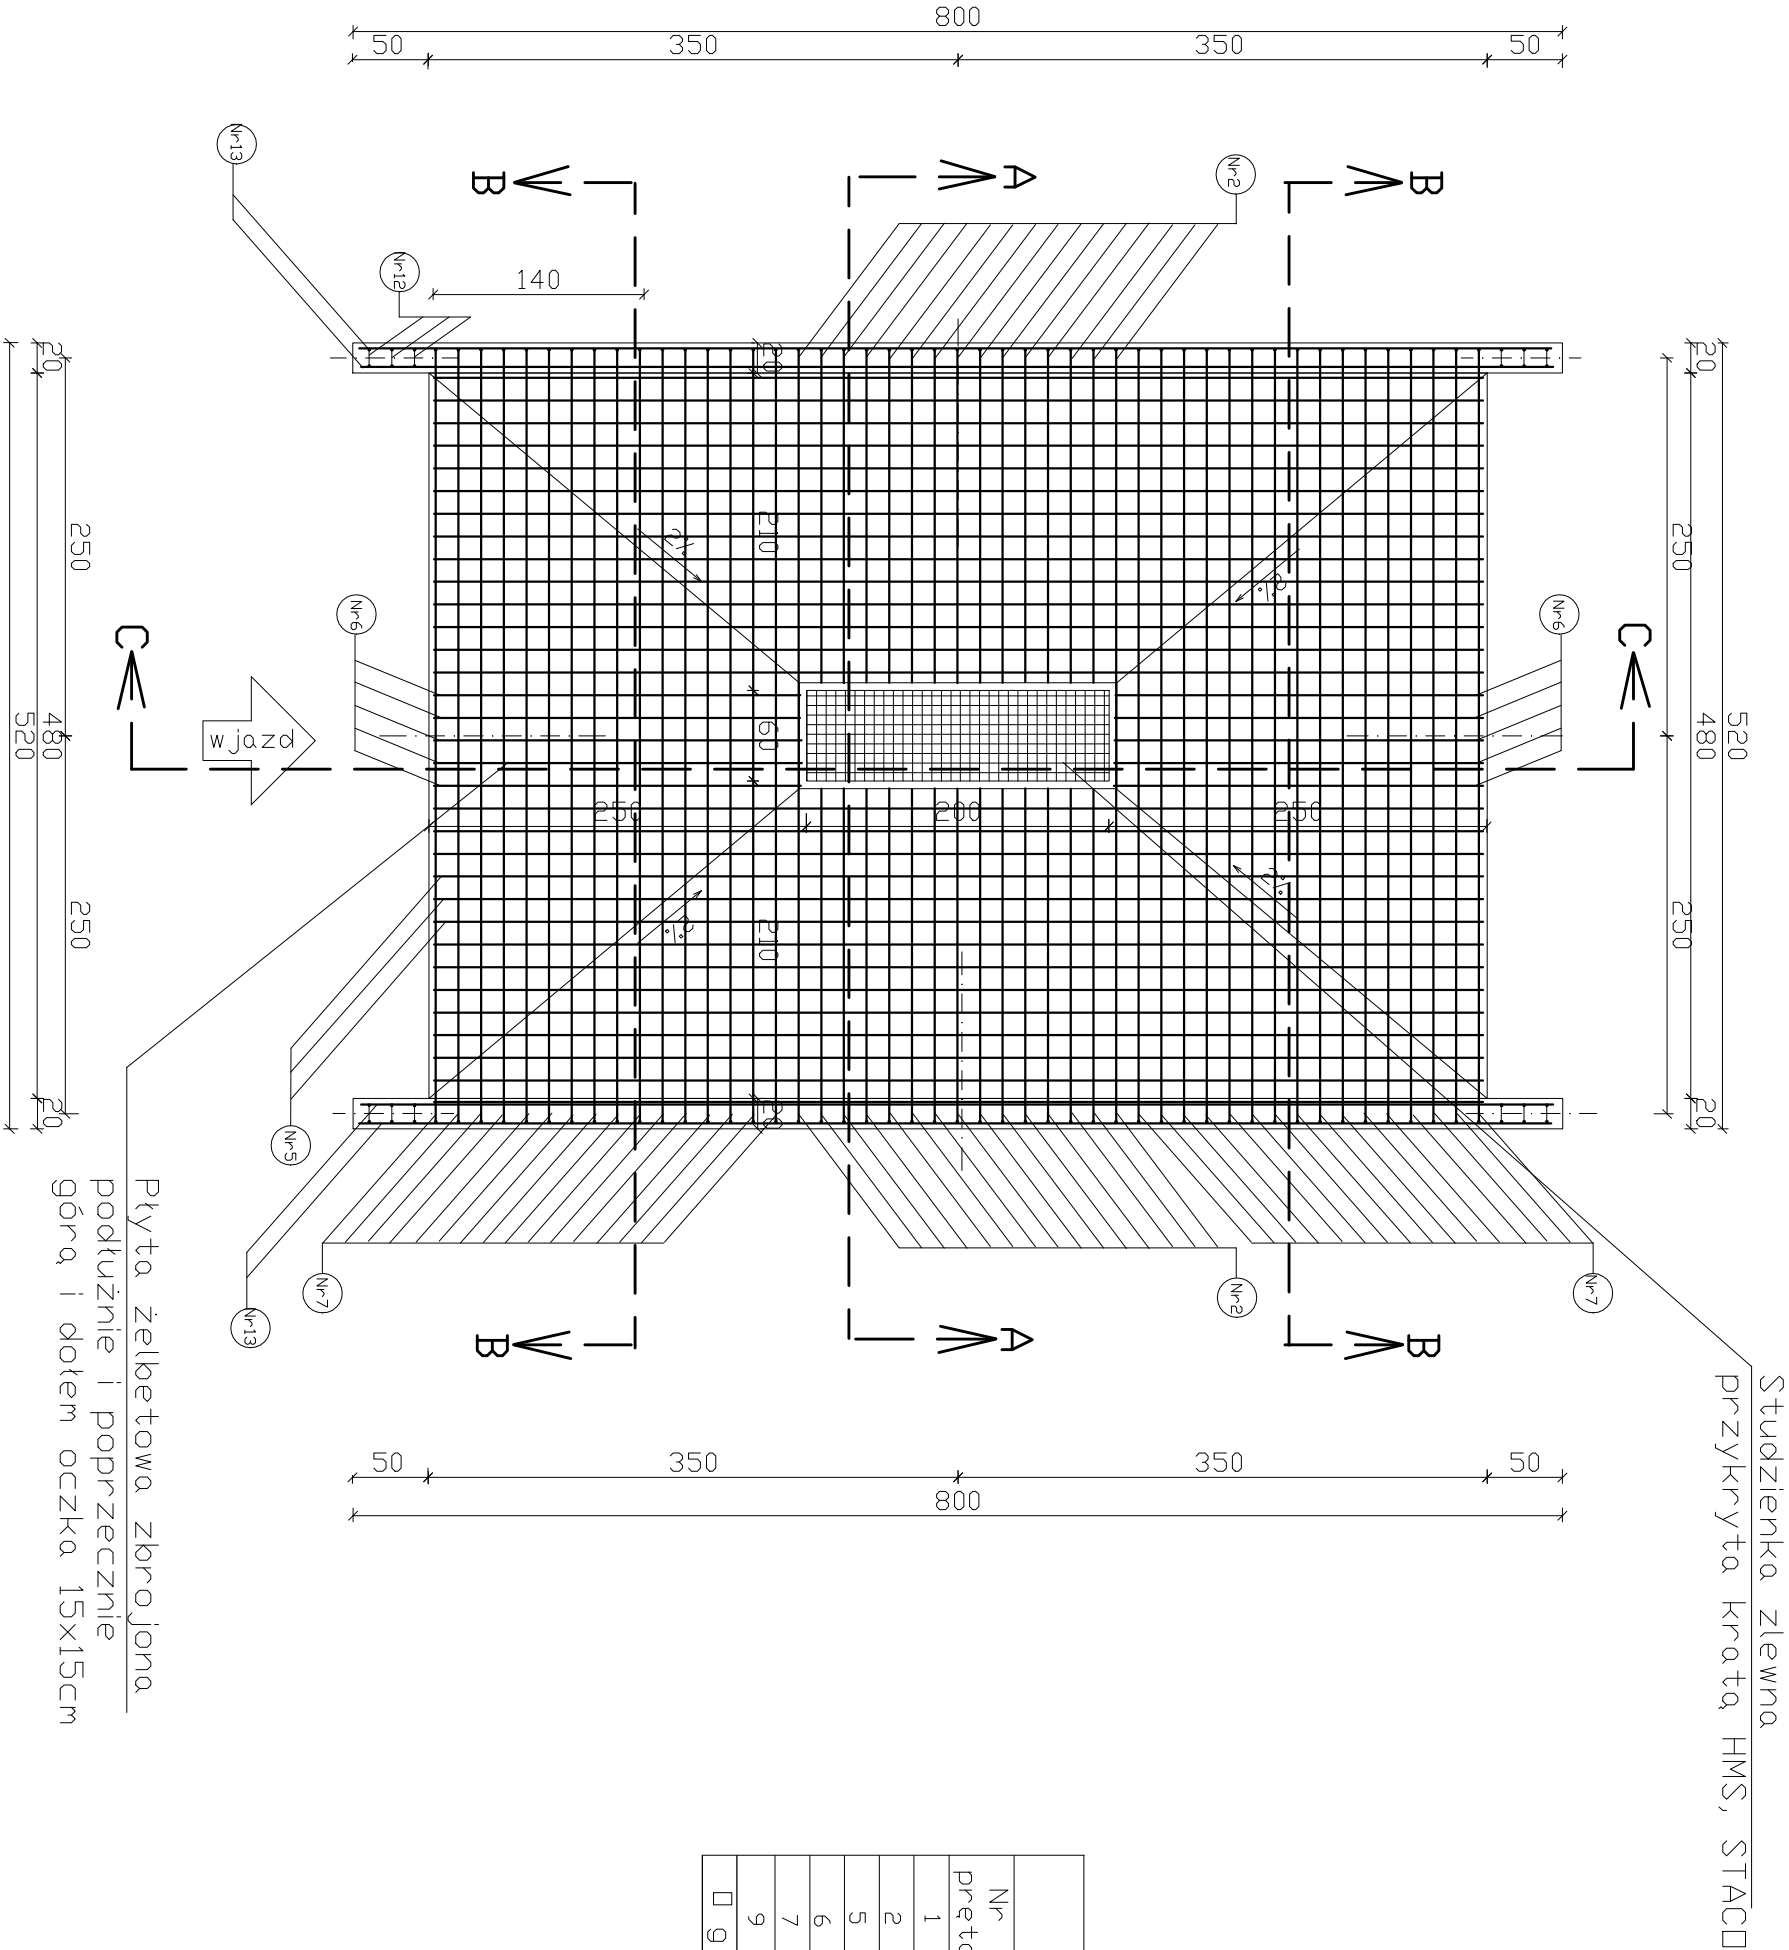

Studzienka żlewna
przekryta kratą HMS, STACD

Stal Ø10mm AIII 34GS
Beton B25MPa W6
zbrojenie podłużnie i poprzecznie
góra i dołem oczka 15x15cm

Zestawienie stali zbrojeniowej				
Nr preta	Średnica w mm	Dług. w cm	Ilość szt.	Dług. razem w m
1	10	224	26	58,2
2	10	256	26	66,6
5	10	696	28	194,9
6	10	227	10	22,7
7	10	582	34	197,9
9	10	384	5	19,2
Σ g ł e m			110	559,5

Płyta żelbetowa zbrojona
podłużnie i poprzecznie
góra i dołem oczka 15x15cm

Zbrojenie płyty najazdowej myjni-widok z góry Skala 1:50	
Rys. nr 7 styczeń 2024 r.	Obiekt: Budowa punktu selektywnej zbiórki odpadów komunalnych na dz.nr 56
Projektant: inż. Wiesław Litwin Upr. ZAP/0106/OWOK/06 Nr ew. ZAP/BO/0025/07	obr. ew. Warszawo gm. Sławno Inwestor: Gmina Sławno - Urząd Gminy Sławno ul. P. Urbanów 11, 76-100 Sławno