

REGON: 365736600

MAPA Z GEODEZYJNEJ INWENTARYZACJI  
obiektu budowlanego  
skala 1:500

powiat: nowosądecki  
jedn. ewid.: Podęgorzdie [121014\_2],  
obrzęb: Podęgorzdie [Nr 0010]  
dz. ewid.: 664/1, 665/1, 666/1

Identyfikator zgłoszenia: GEO.6640.7207.2025  
 układ współrzędnych: "2000", układ wysokości: PL-EVRF2007-NH  
 data sporządzenia mapy: 03.07.2025 r.  
 sekcja 2000: 7.114.17.07.2.4


*Mapa powstała na podstawie istniejącej mapy zasadniczej w skali 1:2000 mapy ewidencyjnej, oraz pomiaru bezpośredniego.*

Podegrodzie dn.: 17.07.2025 r.

Wykonat:

Geodeta uprawniony  
Tadeusz Maciuszek  
Nr upr. zaw.: 6018 (1, 2)

<p>Postawidzu się, że niniejszy dokument został opracowany w wyniku prac geodezyjnych i kartograficznych, których rezultaty zawiera opreł techniczny pozyskany z uwzględnieniem, jednocześnie informuję, że jestem świadomy odpowiedzialności karnej za złożenie fałszywego oświadczenia.</p>	
<p>Identyfikator zgłoszenia proc. geodezyjnych:</p>	<p>GE0.6640.7207.2025</p>
<p>Opis a/szby geodezyjnej, który otrzymał zgłoszenie:</p>	<p>STAROSTA NOWOSADECKI</p>
<p>Wykonawca proc. geodezyjnych:</p>	<p>Plammap sp. z o.o.</p>
<p>Wzrost data sporządzenia dokumentu zawierającego wynik pozyskanej wykroczeń:</p>	<p>GE0.6640.7207.2025.134452 z dnia 17.07.2025 r.</p>
<p>Imię i nazwisko oraz nr uprawnień zawodowych kierownika prac:</p>	<p>Tobiasz Maciaszek Geodeta uprawniony Nr upr. zw.: 6018 (1,2)</p>

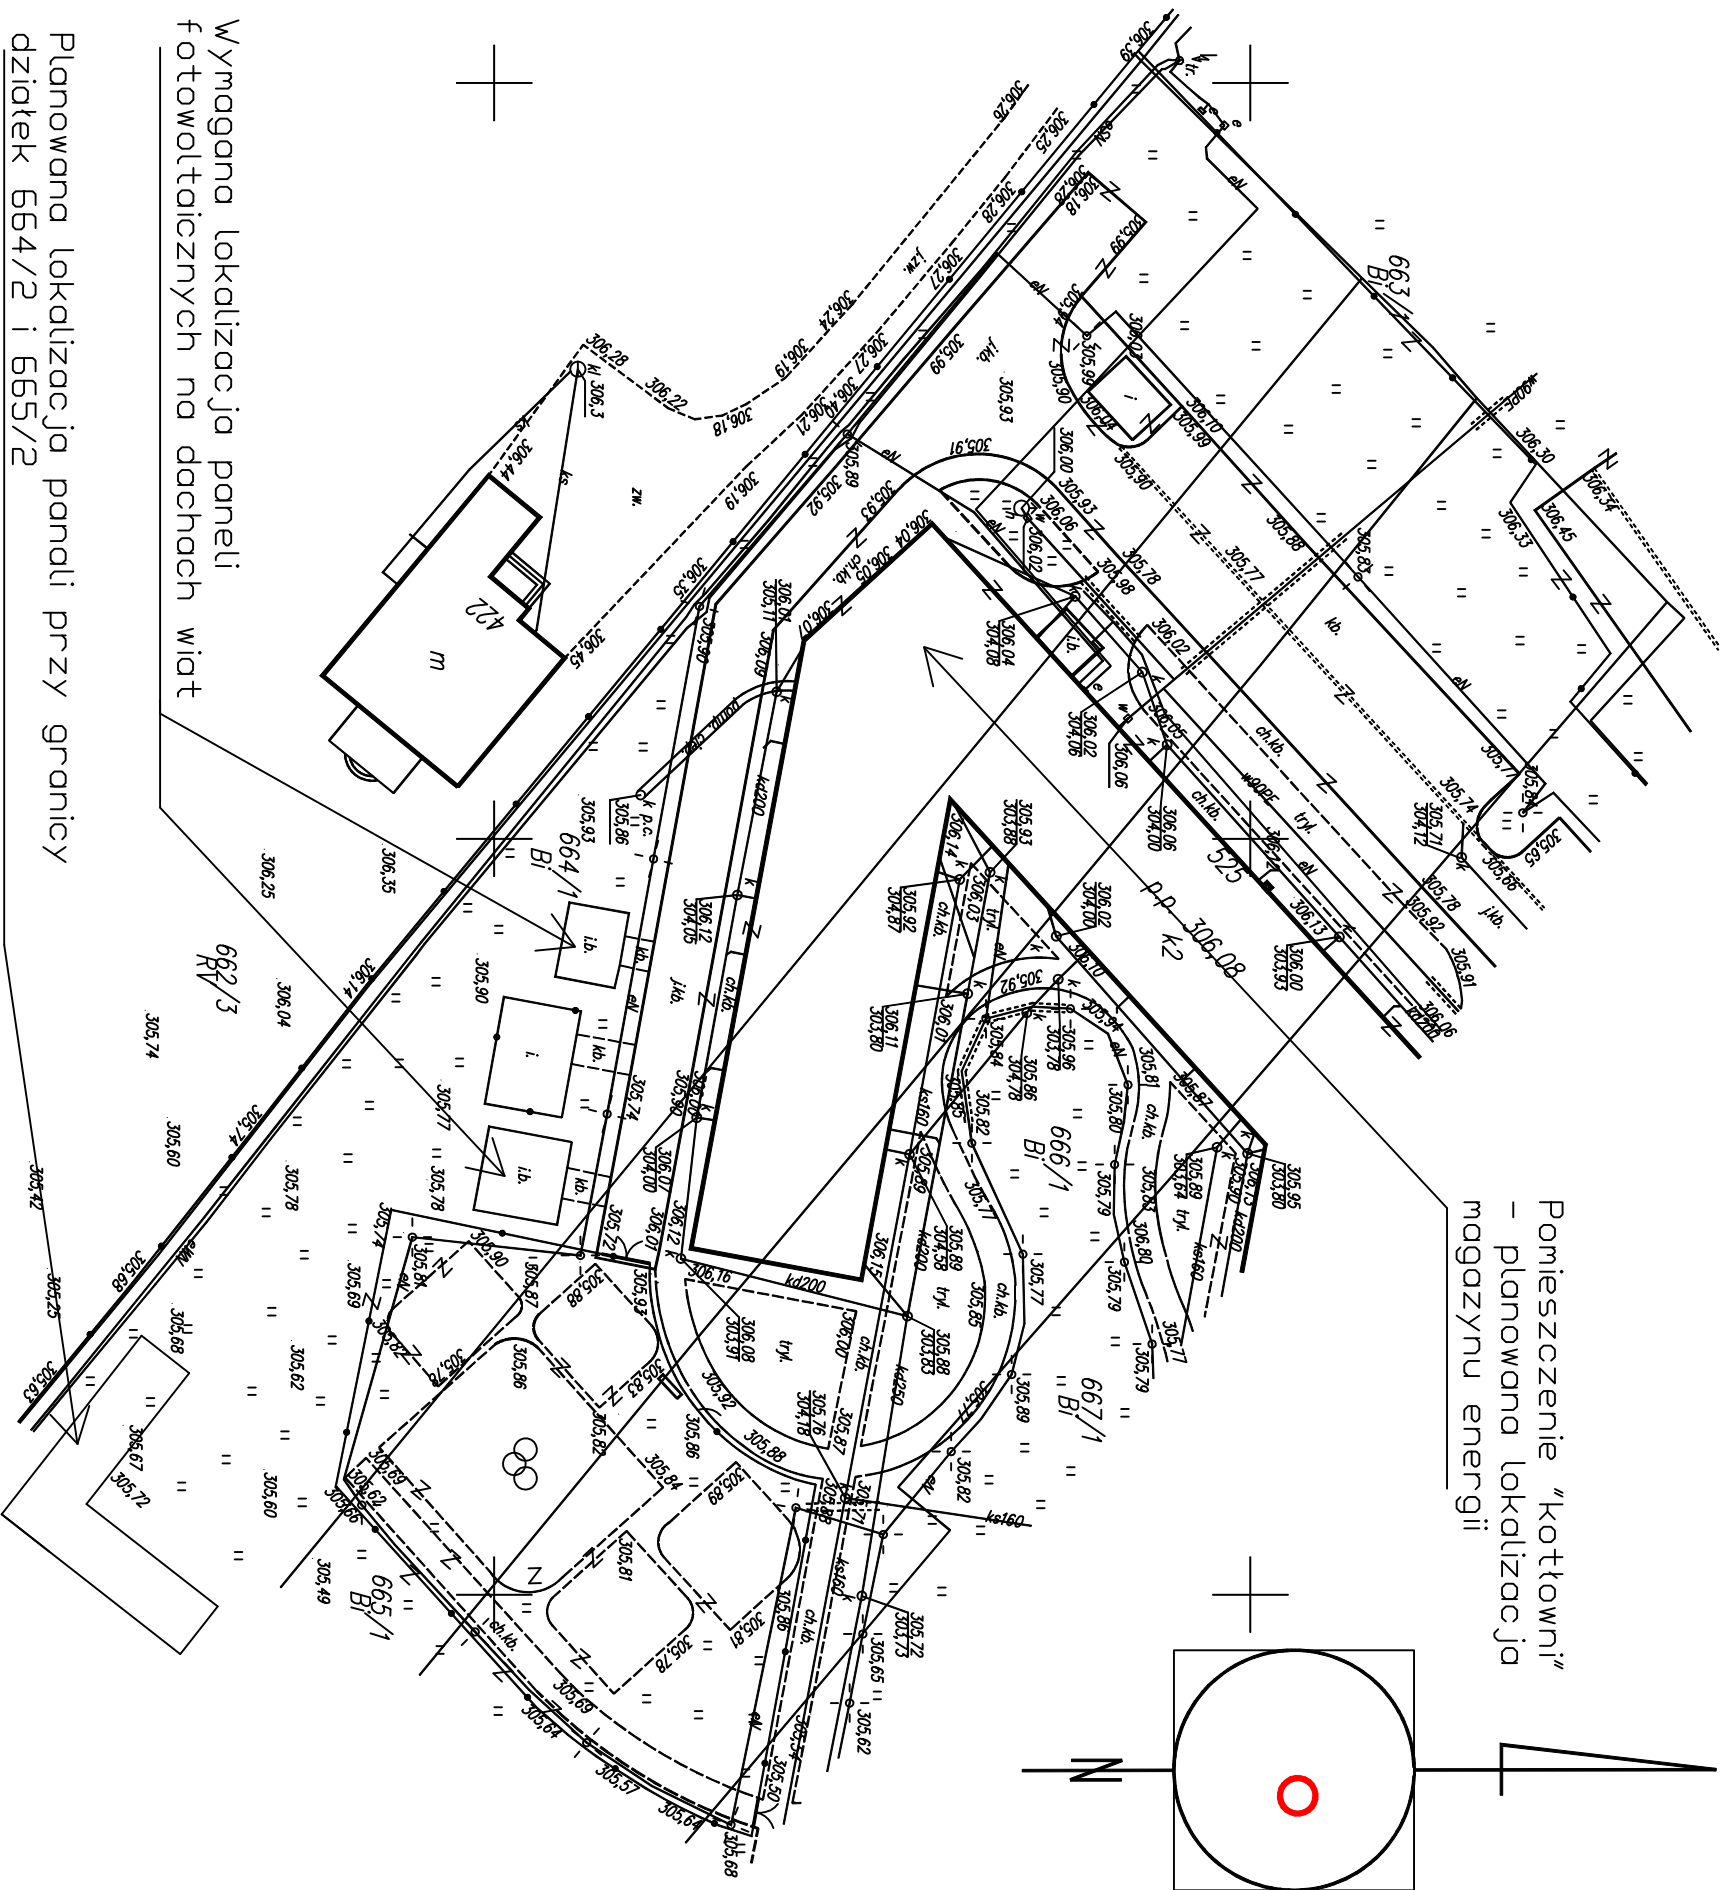

mgr inż. Stanisław Janur upr. budowlane do projektowania i kierowania robotami budowlanymi w specjalności: instalacyjnej i w zakresie sieci, instalacji i urządzeń elektrycznych bez elektroenergetycznych bez ograniczeń nr MAP/0318/PWOE/13	Projektant:	Stadium:	PFU
Adres:  Opracowanie:	Podległość: 525 Adres: 121014 21 Obje. ewid.: Podgorzdie (00/0) p.m. Podgorzdie, Powiat Nowosiedle Zakup dostawy i montaż instalacji (rozwoju)energi o mocy 20 kW wraz zmagazynowaniem energii o mocy minimum 20 kWh z dostosowaniem instalacji elektrycznej w budynku UG Podgorzdie. Podległość: 525 w ramach zadania inwestycyjnego "Zwiększenie bezpieczeństwa i niezawodności dostaw energii elektrycznej i instalacyjny instalacji zlokalizowanej pod adresem Podgorzdie 525 o 25 nowych miejsc opiek " w trybie zaproszenia i wybuduj	Przedmiot rysunku:	PLANOWANE ROZMIESZCZENIE URZĄDZEŃ
Data:	10.2025	Skala 1:500	Nr rys. 1