

STAROSTA CHEŁMIŃSKI
ul. Kolejowa 1
86-200 Chełmno

GKN.D.6642.3.1129.2024.EK

Województwo: kujawsko-pomorskie

Powiat: chełmiński


Jednostka ewidencyjna: 040407_2, Unistaw

Obręb: 0004, Głazewo

MAPA ZASADNICZA
SKALA 1:500

Układ odniesienia: PL-ETRF89, układ wsp. płaskich: PL-2000 strefa 6 (18°), układ wys.: PL-EVRF2007/NN
obr. Głazewo 0004: dz. 35/3

Nazwa organu prowadzącego Główny Urząd Dokumentacji Geodezyjnej i Kartograficznej	STAROSTA CHEŁMIŃSKI Główny Urząd Dokumentacji Geodezyjnej i Kartograficznej 86-200 Chełmno, ul. Kolejowa 1
Identyfikator ewidencyjny materiału 445872	P.0404.20
Data wykonania kopii z zasobu 29.04.2024	10 GRU. 2024
Imię, nazwisko i podpis osoby reprezentującej organ	EMILIA KOPYCIŃSKA GEODETA

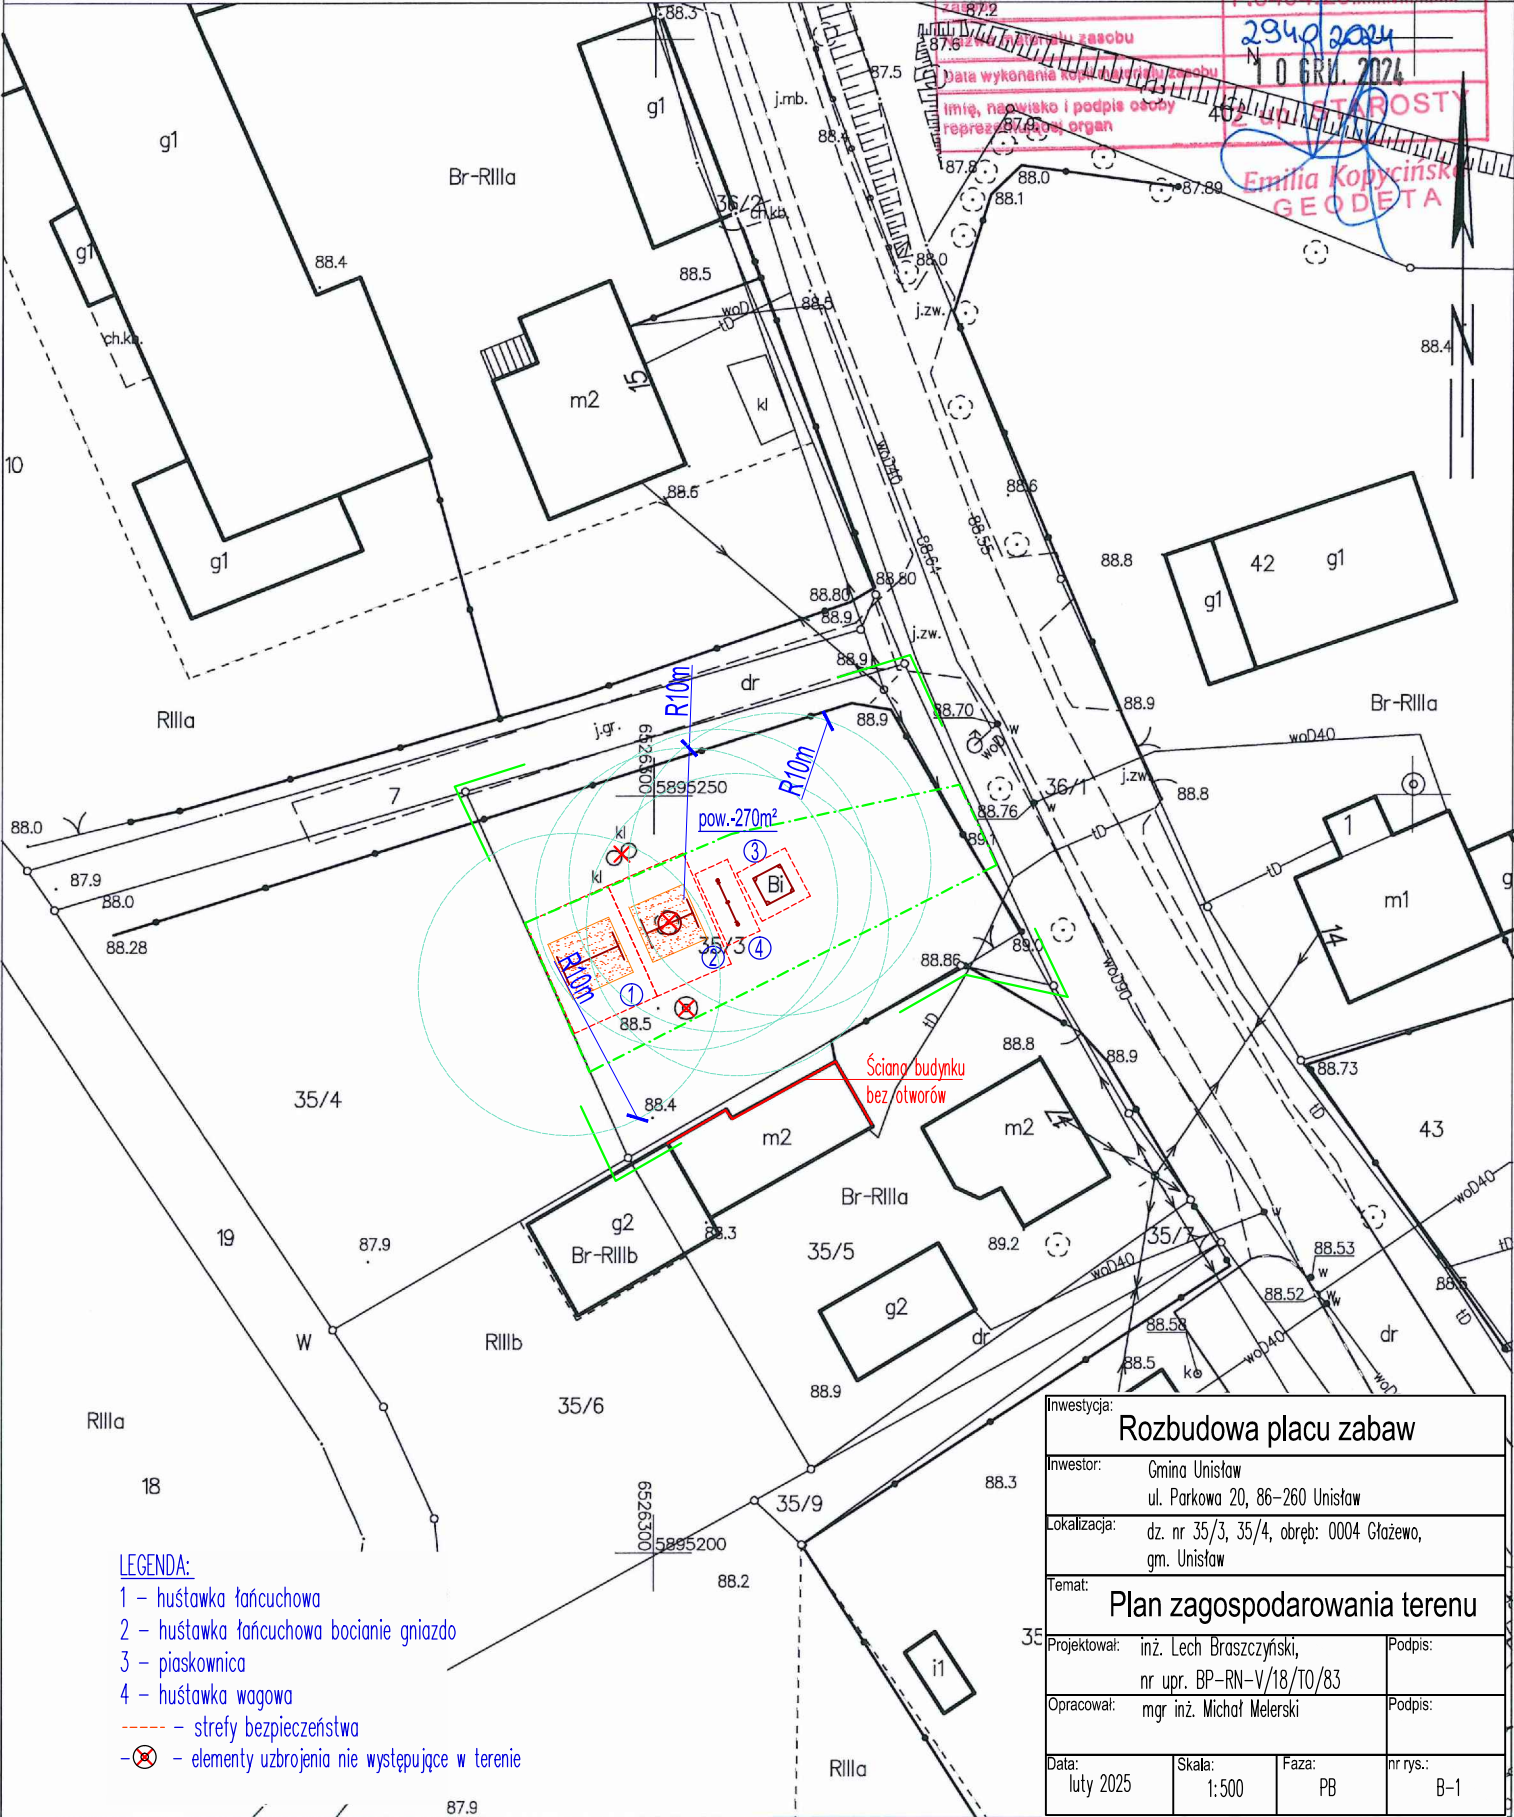

LEGENDA:

- 1 - huśtawka tańczuchowa
- 2 - huśtawka tańczuchowa bocianie gniazdo
- 3 - piaskownica
- 4 - huśtawka wagowa
- - strefy bezpieczeństwa
- ⊗- - elementy uzbrojenia nie występujące w terenie

Investycja:	Rozbudowa placu zabaw		
Investor:	Gmina Unistaw ul. Parkowa 20, 86-260 Unistaw		
Lokalizacja:	dz. nr 35/3, 35/4, obręb: 0004 Głazewo, gm. Unistaw		
Temat:	Plan zagospodarowania terenu		
Projektował:	inż. Lech Braszczynski, nr upr. BP-RN-V/18/TO/83	Podpis:	
Opracował:	mgr inż. Michał Melerski	Podpis:	
Data:	luty 2025	Skala:	1:500
Faza:	PB	nr rys.:	B-1