


MAPA ZASADNICZA SKALA 1:500

Układ odniesienia: PL-ETRF89, układ wsp. płaskich: PL-2000 strefa 6 (18°), układ wys.: PL-EVRF2007-NH
obr. Unisław 0009: dz. 966/3

Nazwa organu prowadzącego państwowy zasób geodezyjny i kartograficzny	STAROSTA CHEŁMIŃSKI Powiatowy Ośrodek Dokumentacji Geodezyjnej i Kartograficznej 86-200 Chełmno, ul. Kolejowa 1
Identyfikator ewidencyjny materiału zasobu	0404.20.....
Nazwa materiału zasobu	230 2024
Data wykonania kopii materiału zasobu	10.06.2024
Imię, nazwisko i podpis osoby reprezentującej organ	2 up. STAROSTY Emilia Kujawska GEODEZA

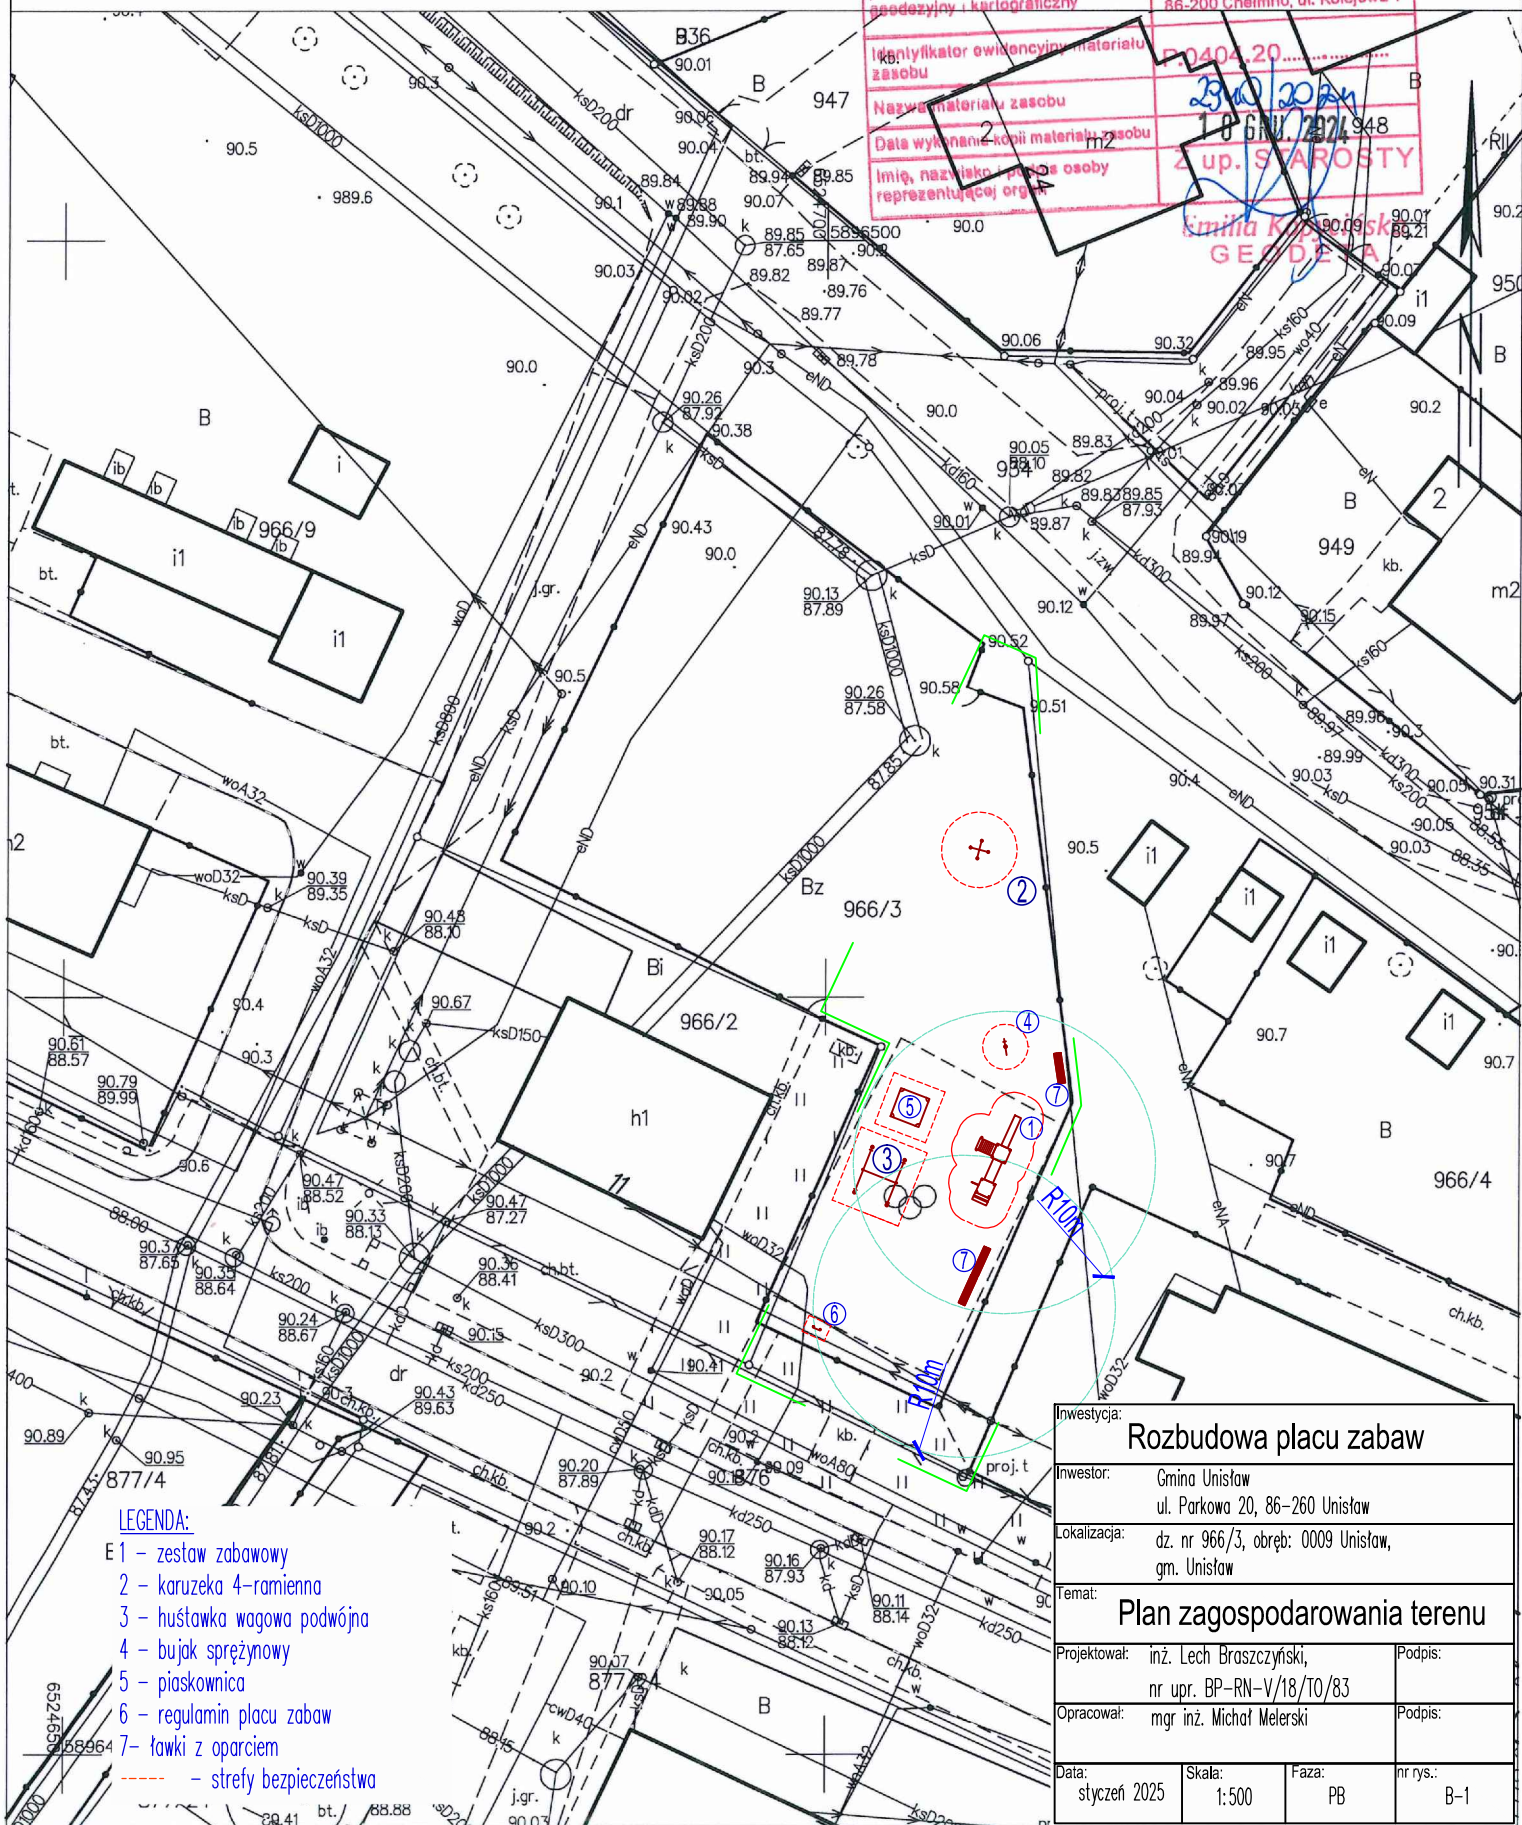

LEGENDA:

- E1 - zestaw zabawowy
- 2 - karuzeka 4-ramienna
- 3 - huśtawka wagowa podwójna
- 4 - bujak sprężynowy
- 5 - piaskownica
- 6 - regulamin placu zabaw
- 7 - ławki z oparciem
- - - strefy bezpieczeństwa

Investycja:	Rozbudowa placu zabaw		
Investor:	Gmina Unisław ul. Parkowa 20, 86-260 Unisław		
Lokalizacja:	dz. nr 966/3, obręb: 0009 Unisław, gm. Unisław		
Temat:	Plan zagospodarowania terenu		
Projektował:	inż. Lech Braszczynski, nr upr. BP-RN-V/18/TO/83	Podpis:	
Opracował:	mgr inż. Michał Melerski	Podpis:	
Data:	styczeń 2025	Skala:	1:500
		Faza:	PB
		nr rys.:	B-1